



工 事 名	山田地区水路改修工事		
工事箇所	南河内郡太子町大字山田 地内		
図 名	平面図・横断面図		
縮 尺	図示	図面番号	1 / 2
設計年月	令和 7年 10月		
	太 子 町		

U型水路IS=1/20


U-240

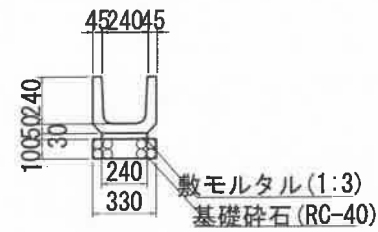


角落工 S=1/20

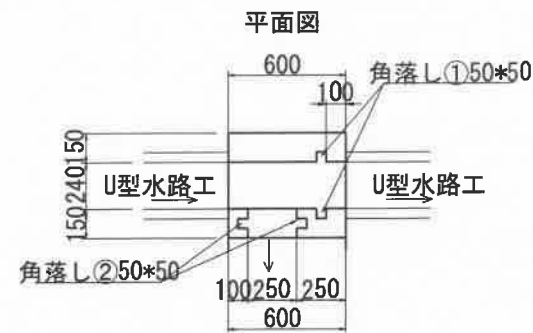

杉板
(角落L①用)


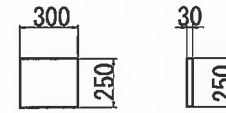


杉板
(角落L②用)


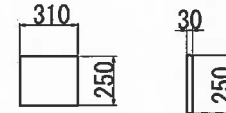


流入工S=1/20


U-300

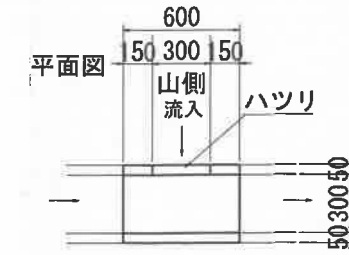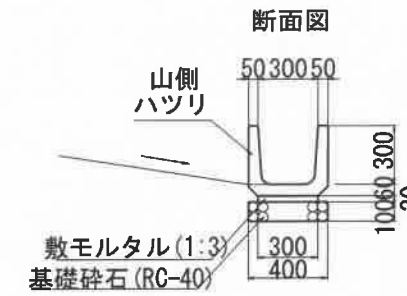

U-300

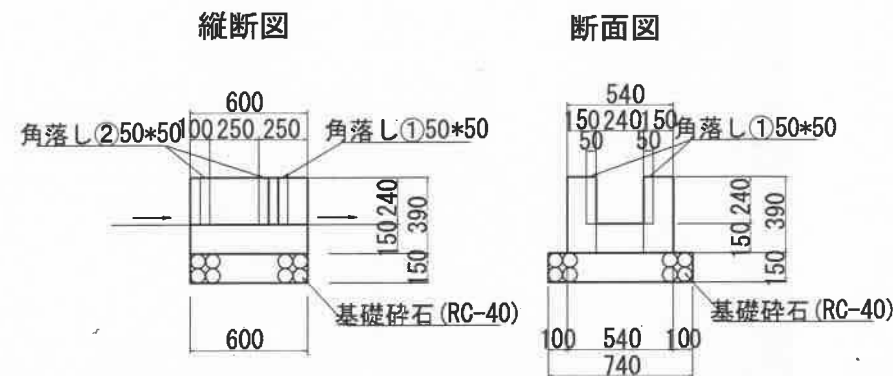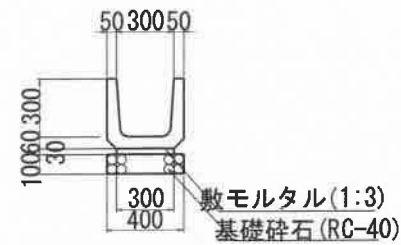


横断溝縦断面図 S=1/50

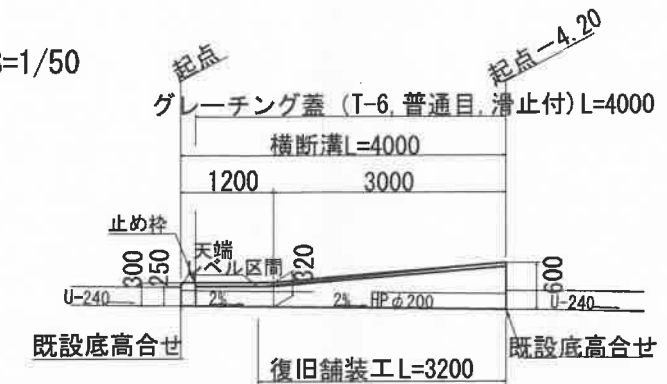


$$\text{中心平均高} = ((0.30 + 0.32) \times 1/2 \times 1.20 + (0.32 + 0.60) \times 1/2 \times 3.00) / 4.20 = 0.42$$

擦付工IS=1/20



平面図

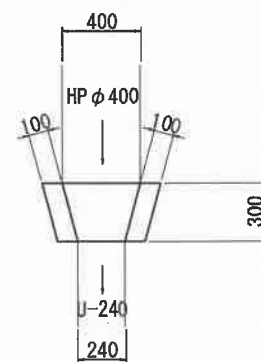

断面図

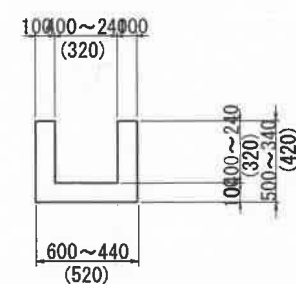

横断溝横断面図 S=1/20

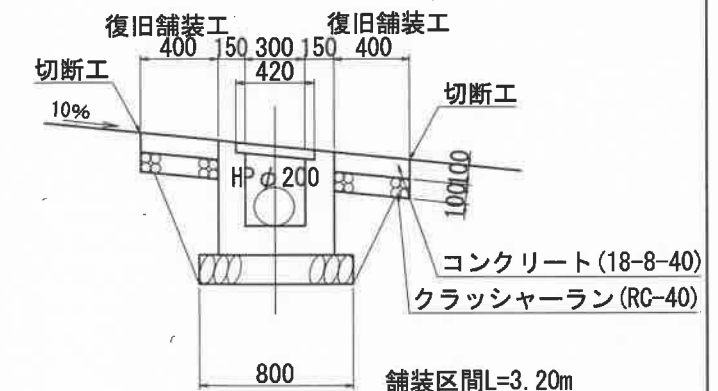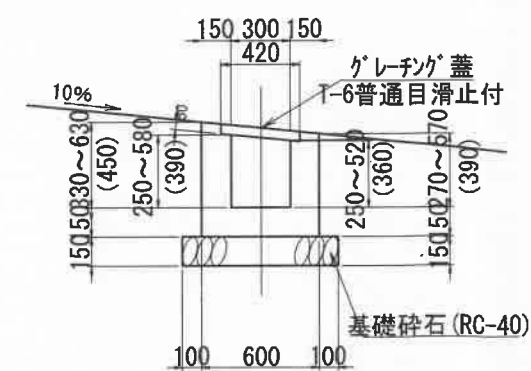

舗装区間L=3.20m
切断工 3.2*2=6.4m
取壊Co コンクリート舗装 0.45
土工区間L=4.00m 床堀 2.6
埋戻 0.8
取壊Co HPφ200 0.08

工事名	山田地区水路改修工事
工事箇所	南河内郡太子町大字山田 地内
図名	構造図
縮尺	図示 図面番号 2/2
設計年月	令和 7年 10月
	太子町