


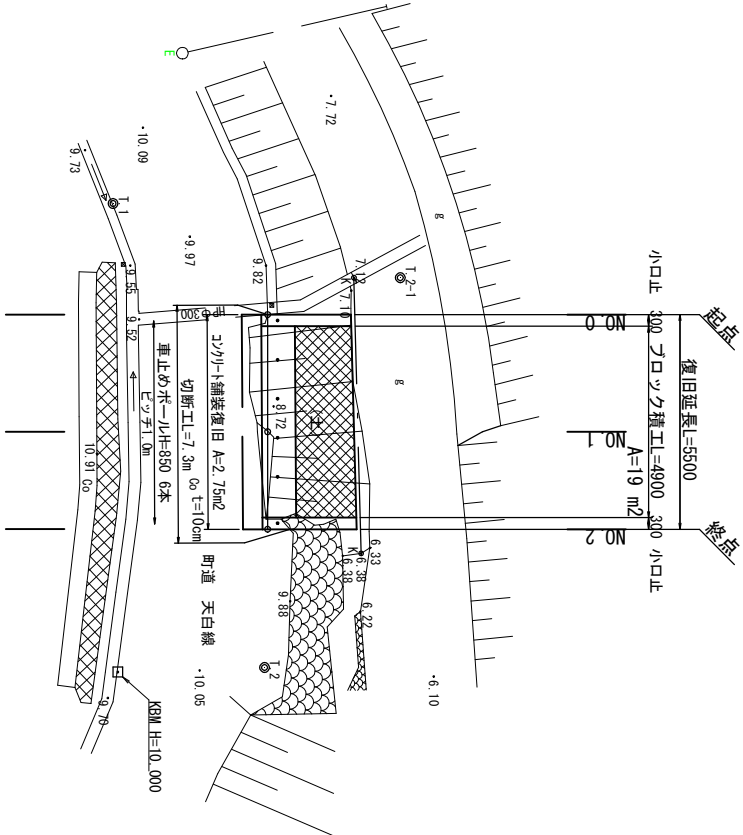


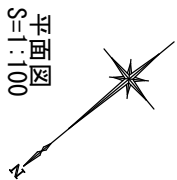


横断面図
S=1:100

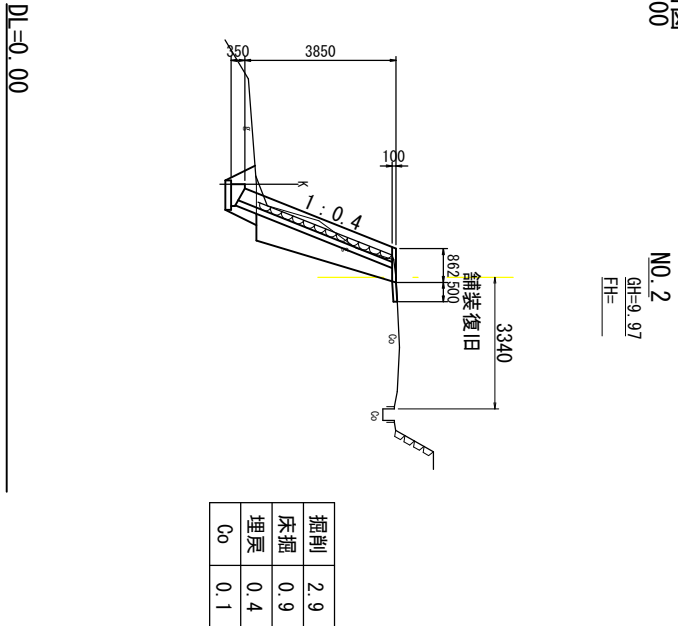


ブロック積工 S=1／30

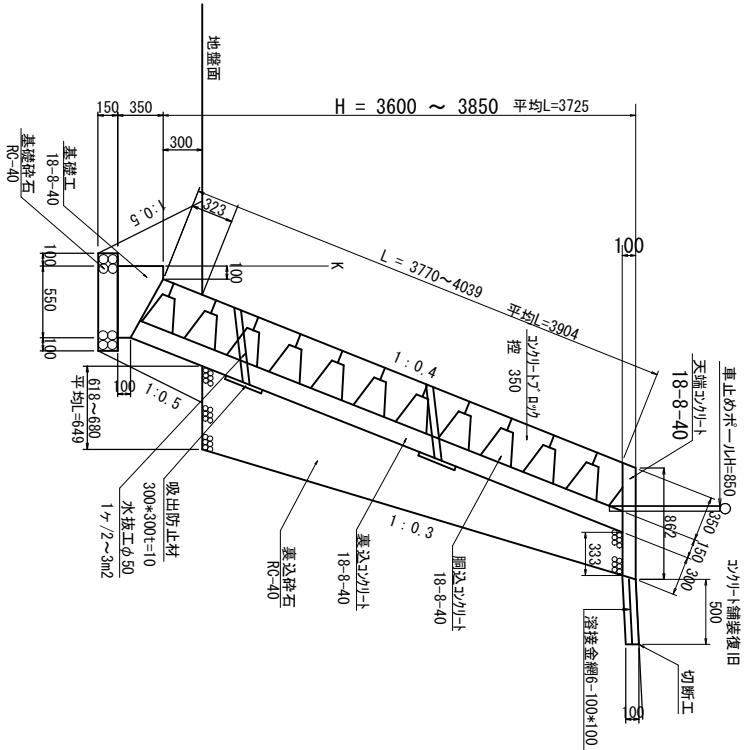


縦断面図
S=1:100

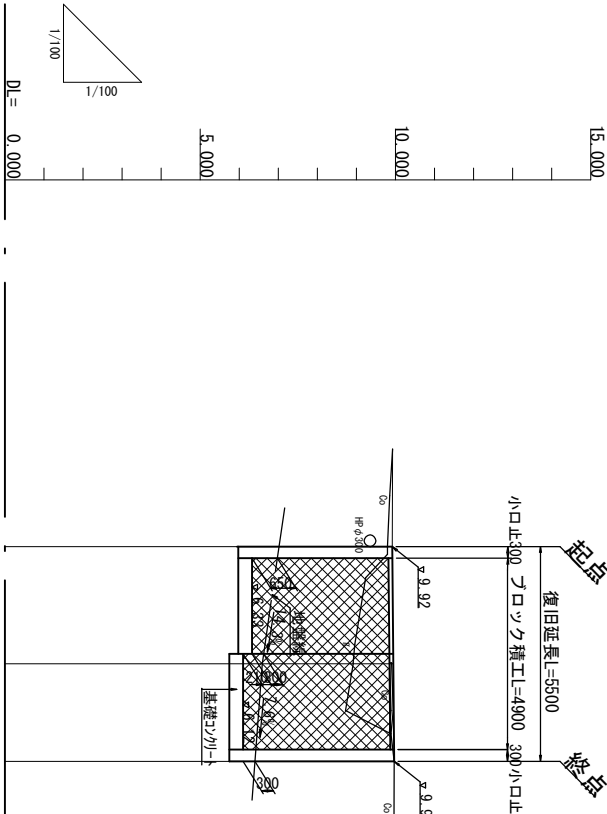

ブロック積工 展開図 S=1／50

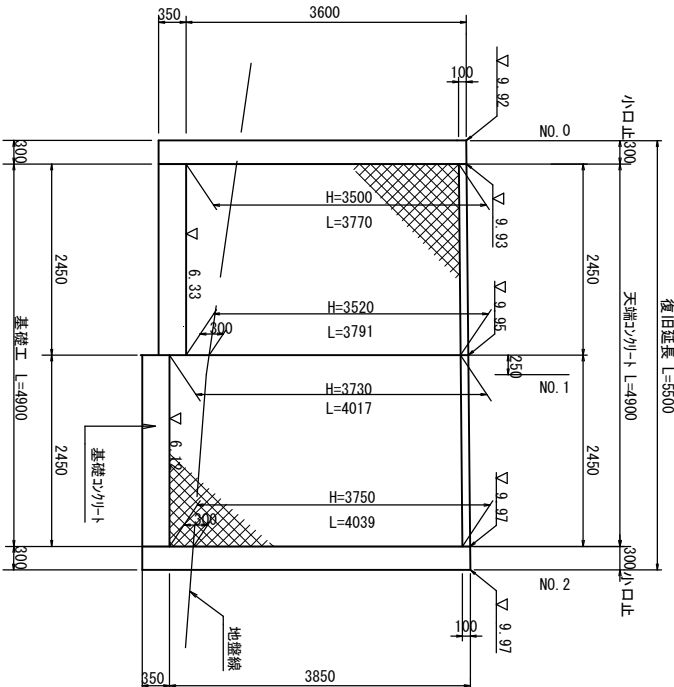

小口止工
S=1／50

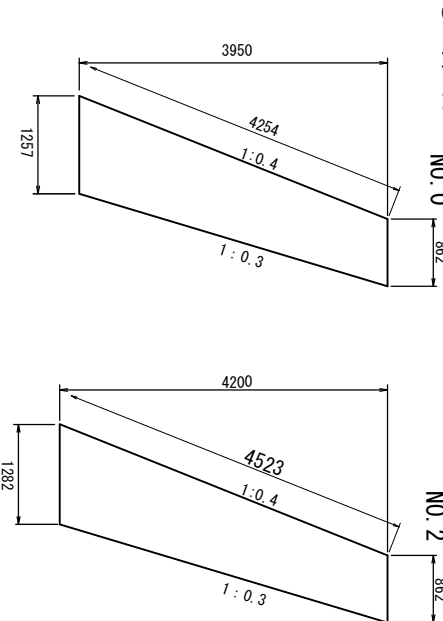

ブロック積 面積

(3.770+3.791)1/2*2.45 = 9.2622
(4.017+4.039)1/2*2.45 = 9.8686
計 19.1308 m2

勾配	9.92 → i=0.9% L=5.50 → 9.97		
盛土			
切土			
計画高	9.92	9.95	9.97
地盤高	9.80	9.90	9.97
追加距離	0.00	3.00	5.50
単距離	0.00	3.00	2.50
測点	NO.0	NO.1	NO.2
曲線			

DL=0.00

工事名称	令和8年災第1003号 町道天白線災害復旧工事
工事場所	太子町大字春日 地内
図面名称	平面図・縦断面・横断面
縮尺	S=1:100
図面枚数	1
製図年月	令和 8年 7月
	太子町