



(山田大池潰廃)


S=1:150

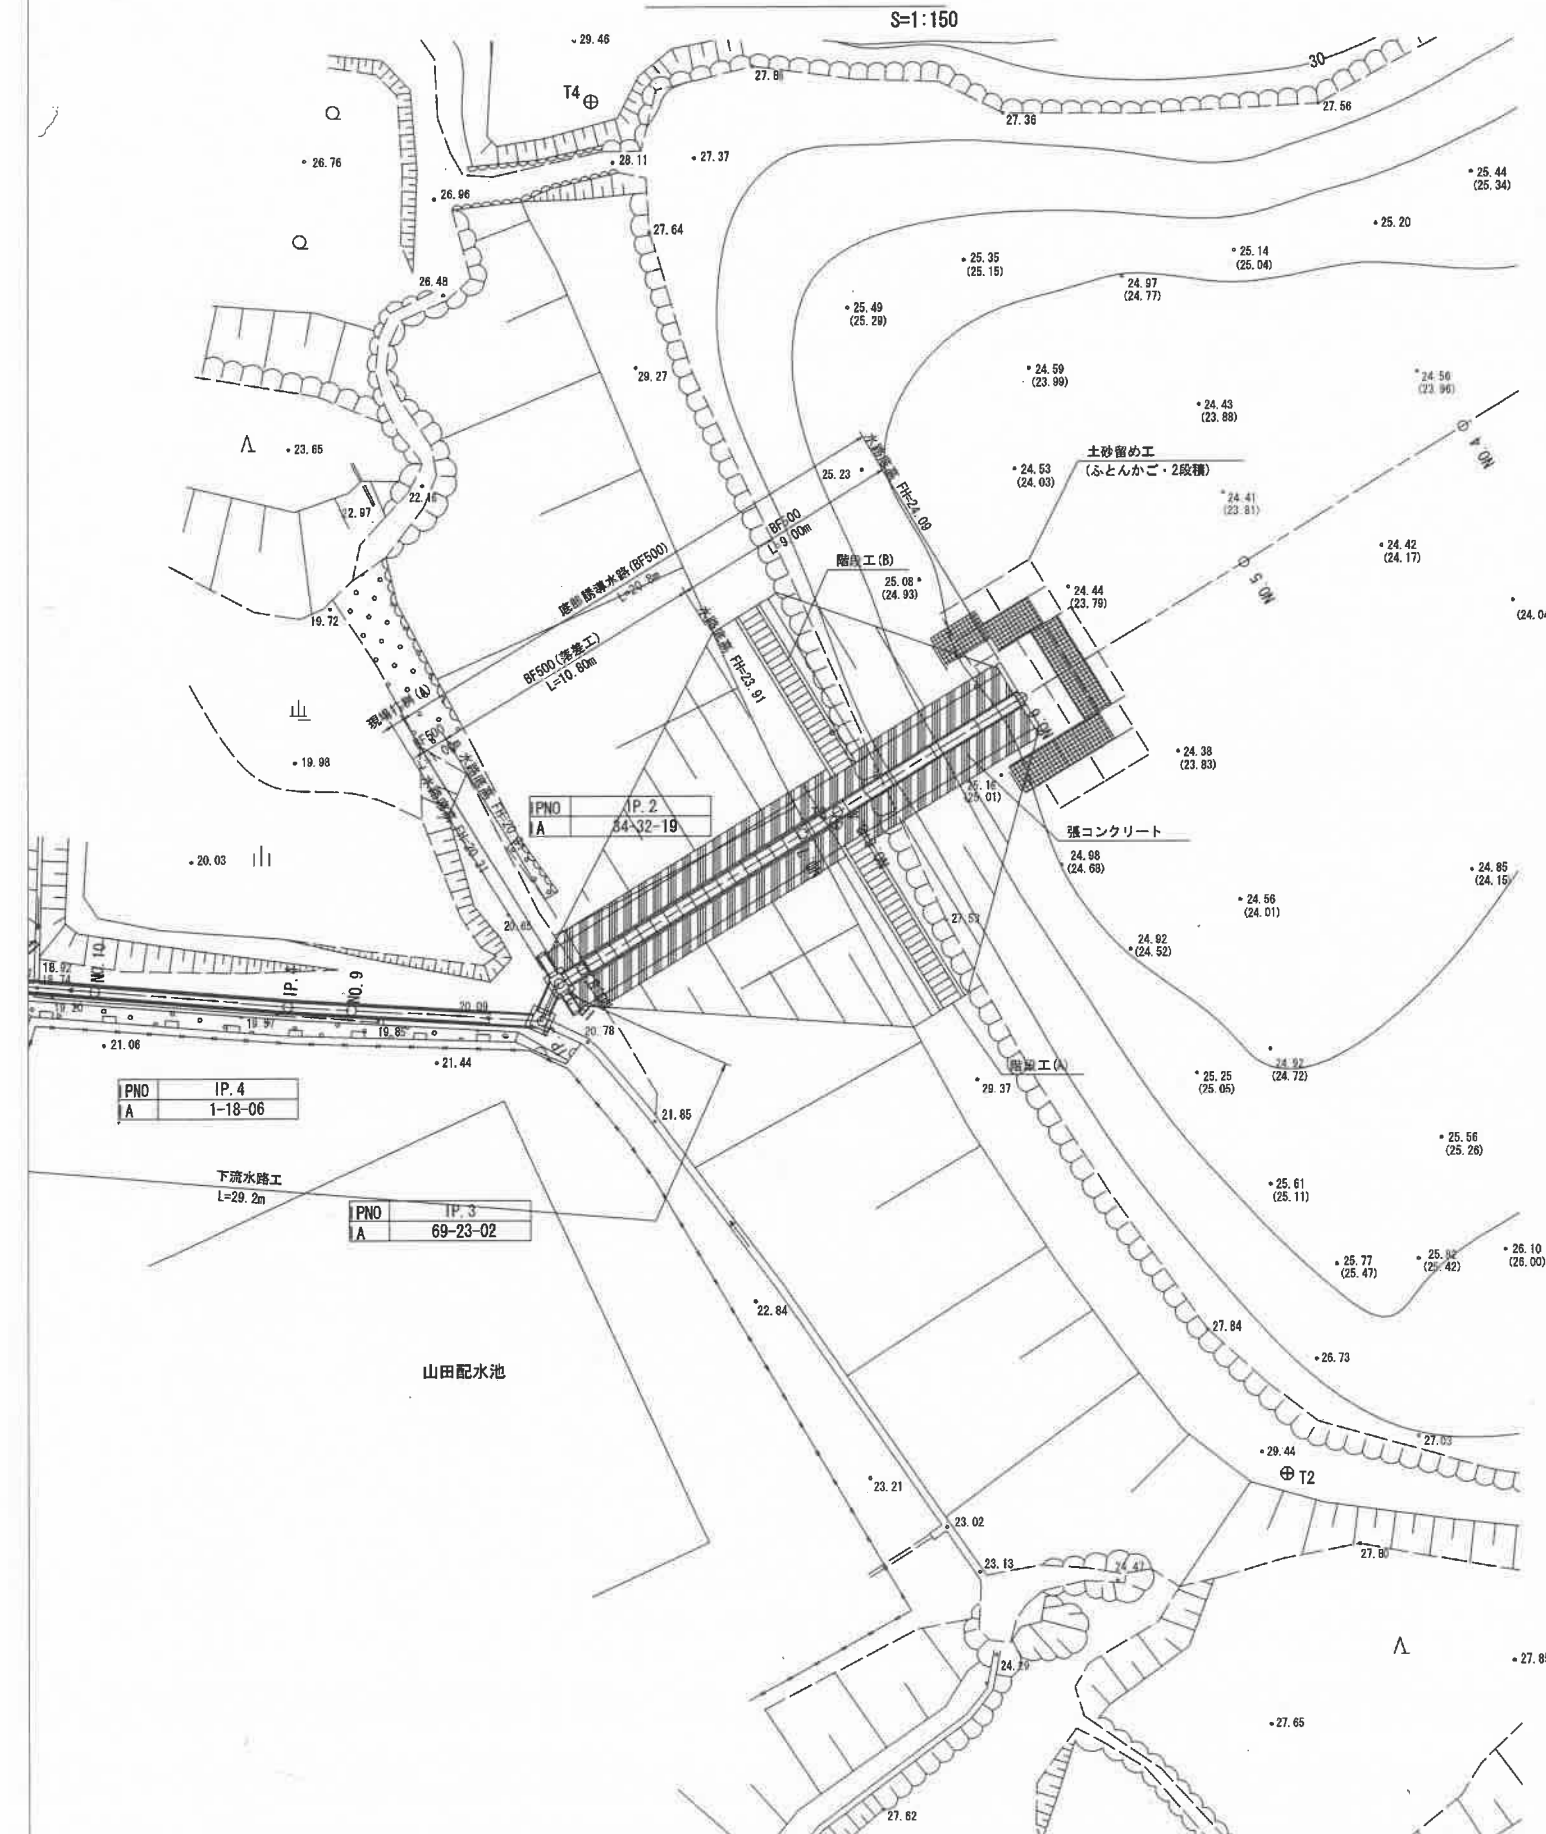


S=1:100

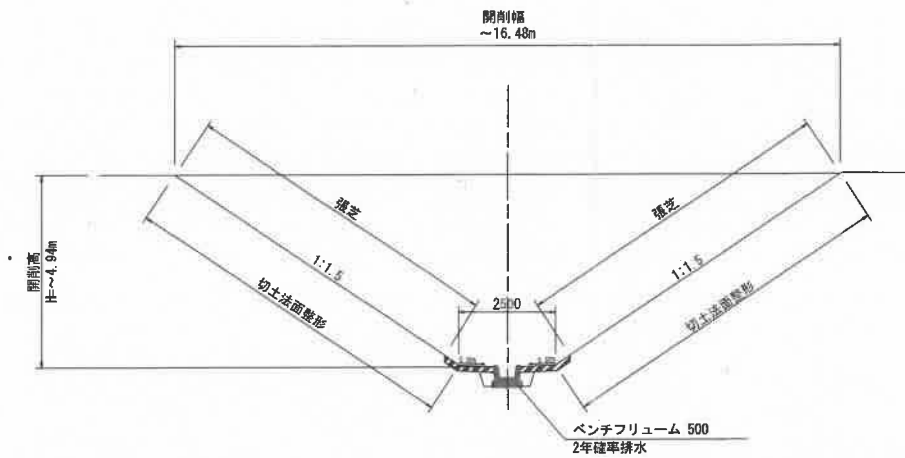

$S=1:100$

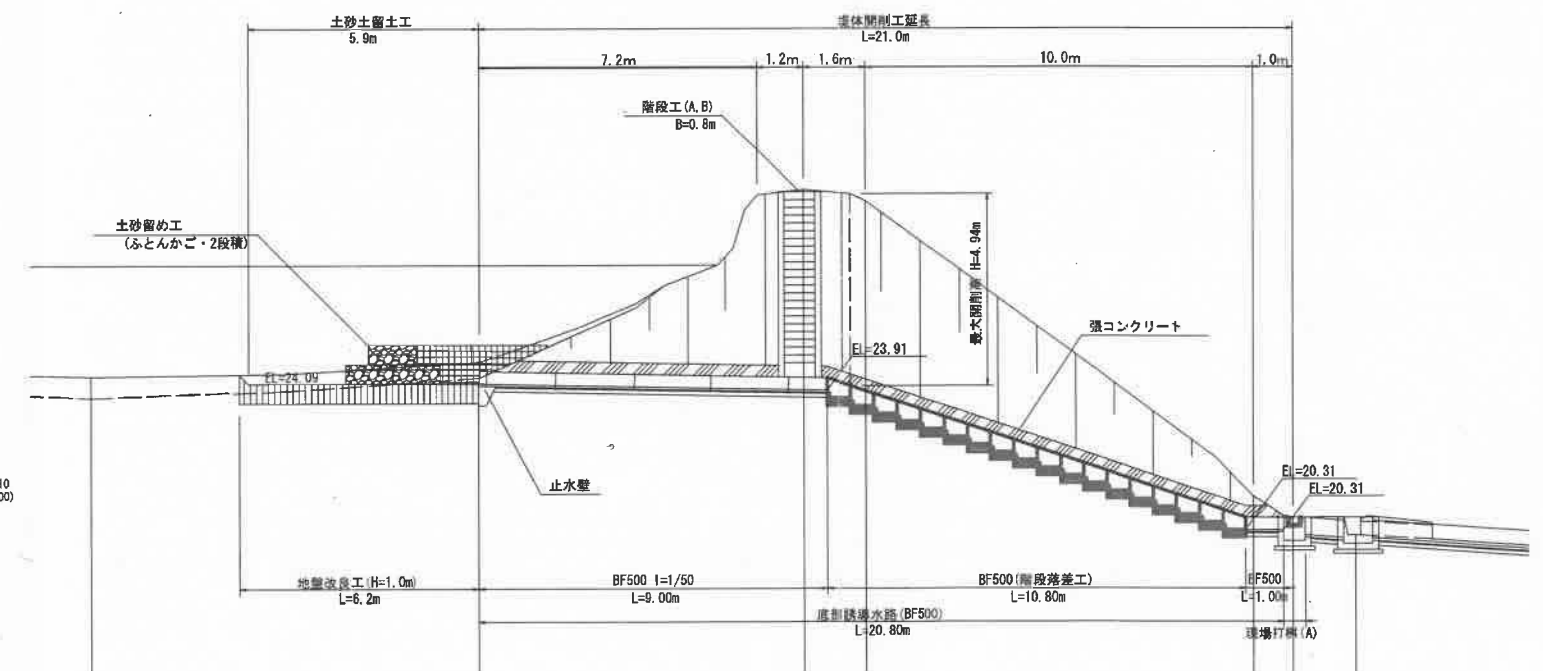

S=1:50

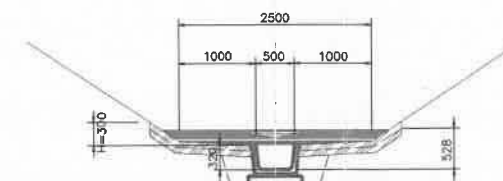


工事名	山田大池浚渫工事		
図面名	堤体開削工計面図		
設計年月日	令和7年 3月		
縮尺	図示	図面番号	2
事業者名	太子町		

縦断計画図

(山田大池潰廃)

H=1:250
V=1:100


KBM. 3
H=19.291

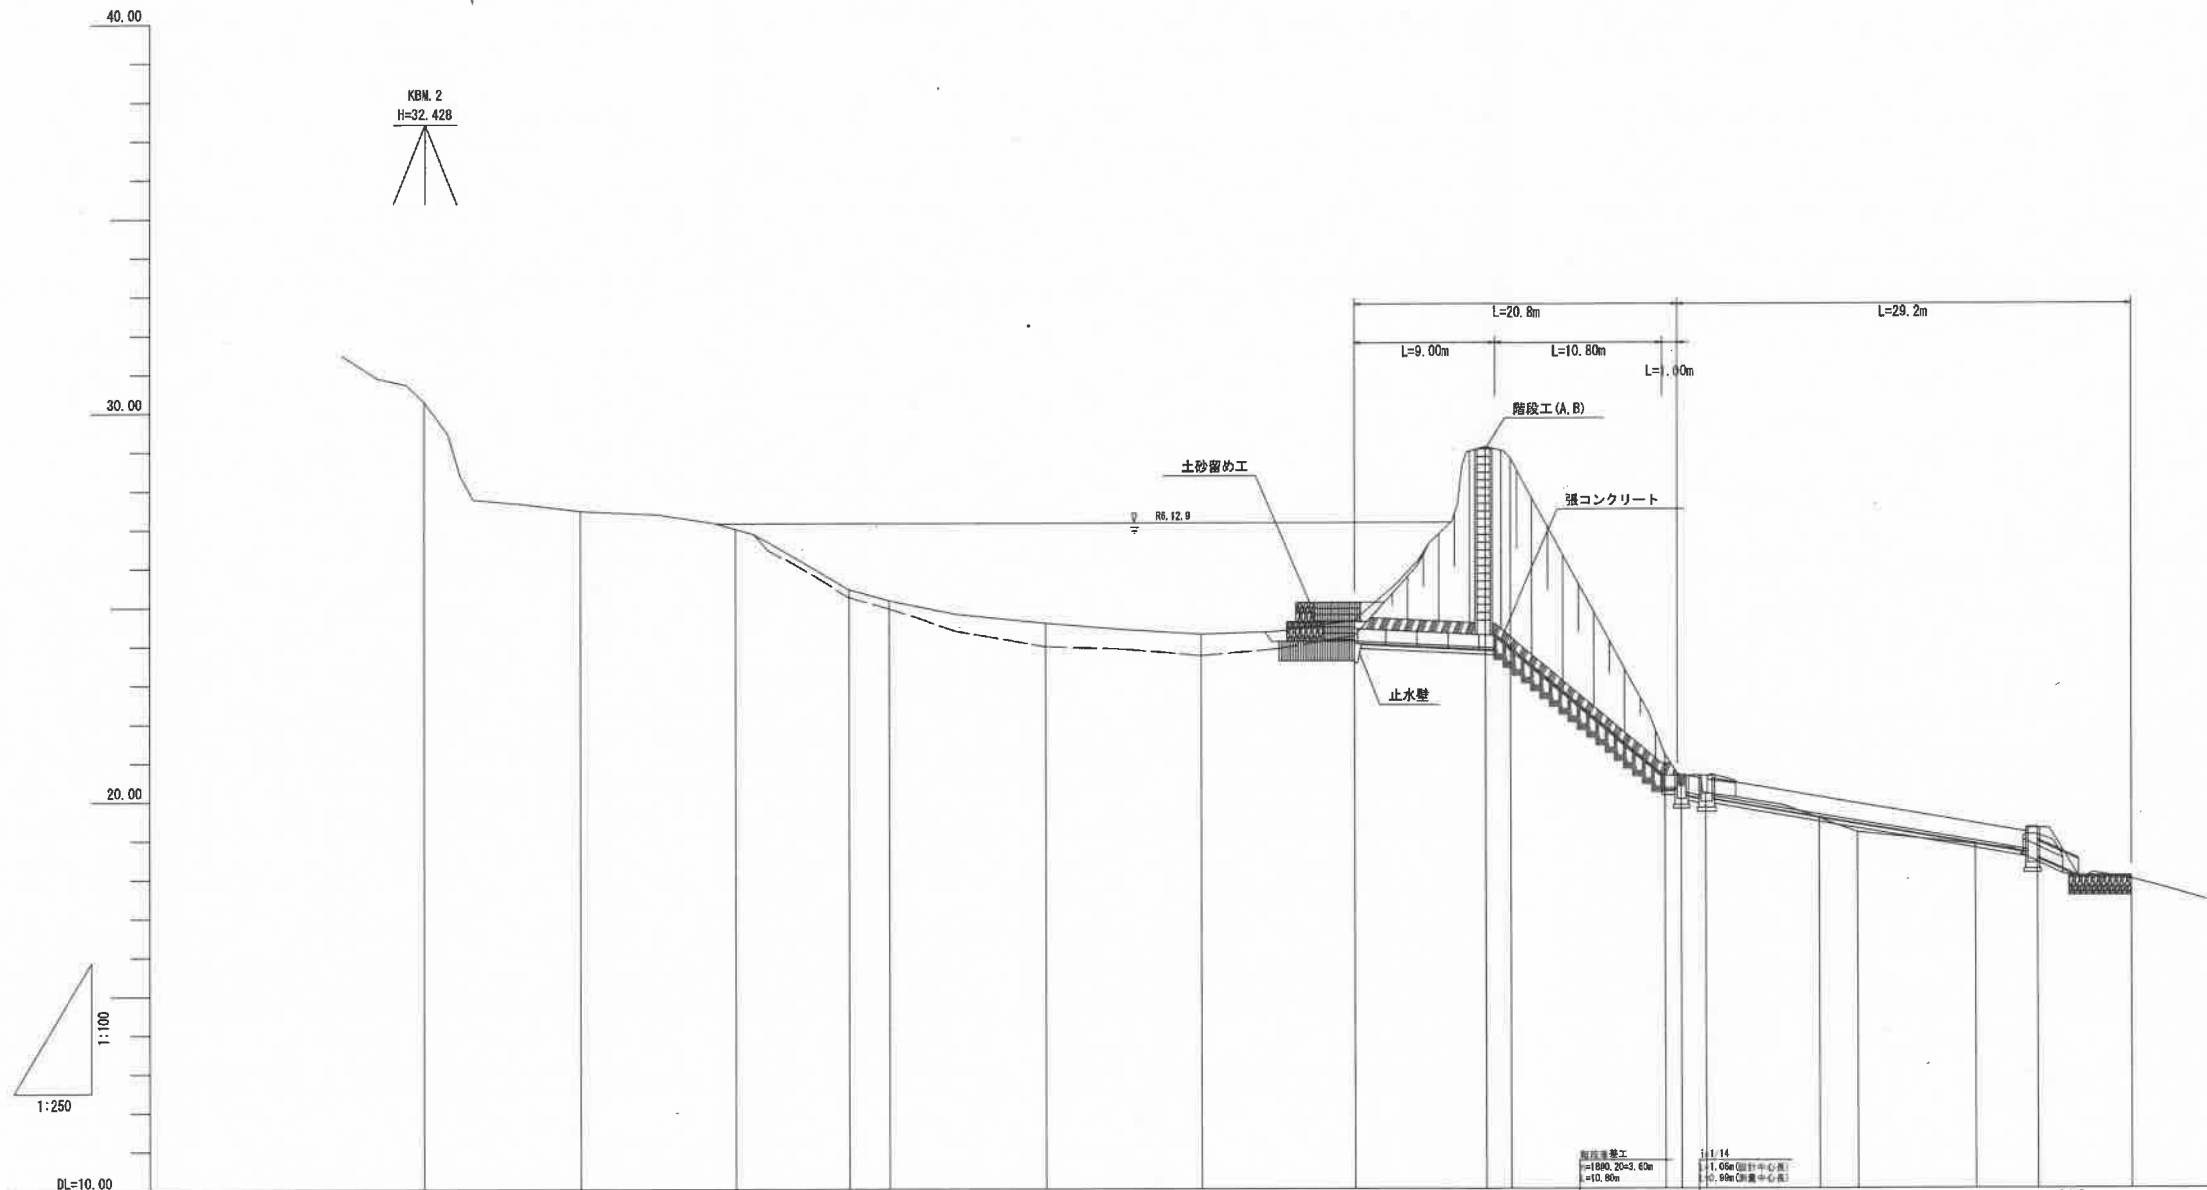





勾配											
盛土											
切土											
計画高											
地盤高	30.20	27.47	27.00	25.44	25.15	24.57	24.20	24.00	23.92	23.90	23.90
追加距離	0.00	10.00	20.00	27.38	30.00	40.00	50.00	60.00	68.40	70.00	70.00
単距離	0.00	10.00	10.00	7.38	2.00	10.00	10.00	10.00	8.40	1.60	0.00
測点	NO.0	NO.1	NO.2	IP.1	NO.3	NO.4	NO.5	NO.6	NO.6+4	NO.7	NO.8
曲線											

工事名	山田大池潰廃工事		
図面名	縦断計画図		
設計年月日	令和7年 3月		
縮尺	図示	図面番号	3
事業省名	太子町		

(山田大池潰廃) S=1:50

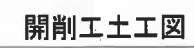

横断面図(1)／
(山田大池潰廃) S=1:100

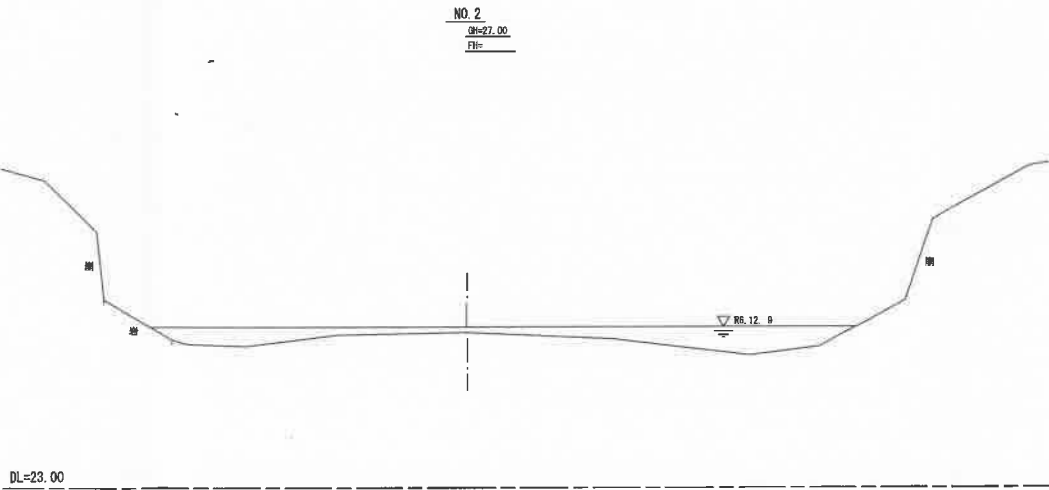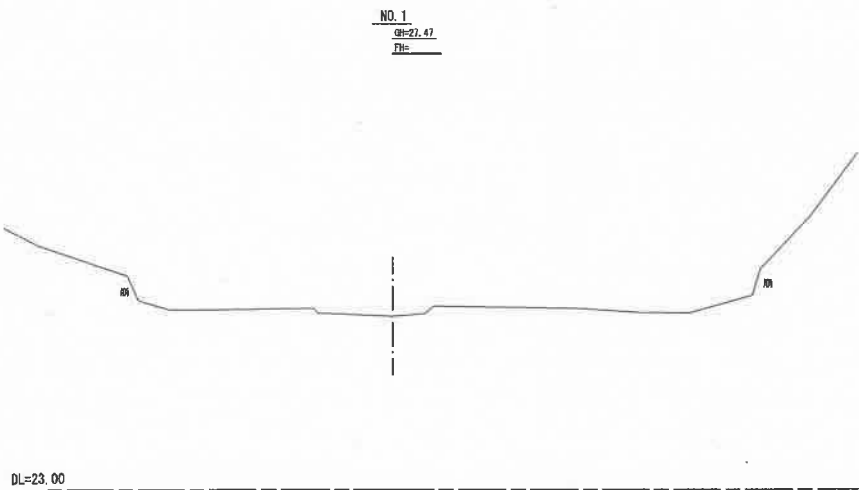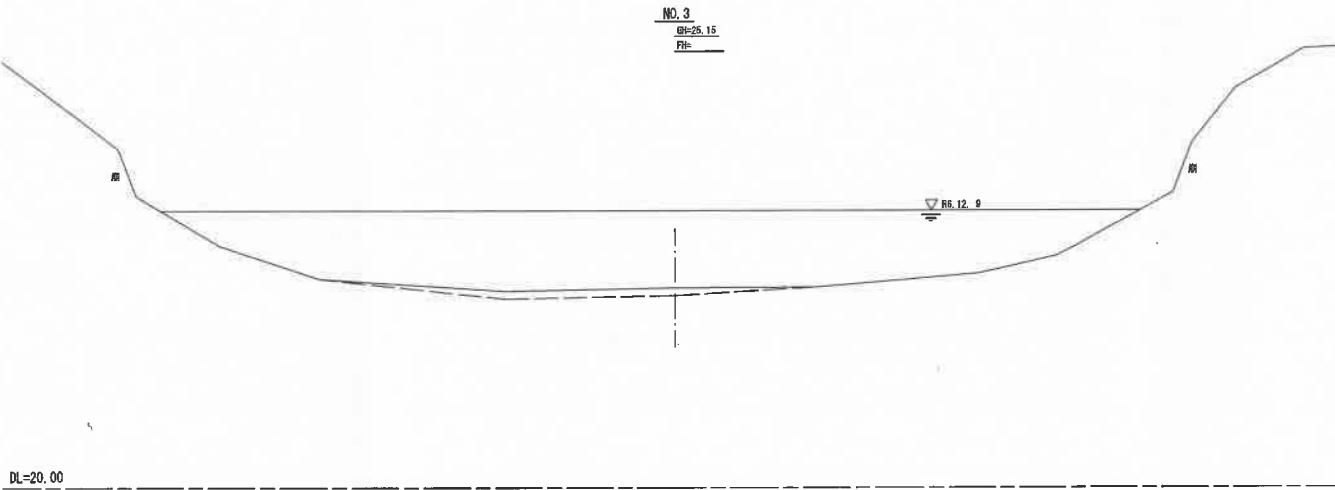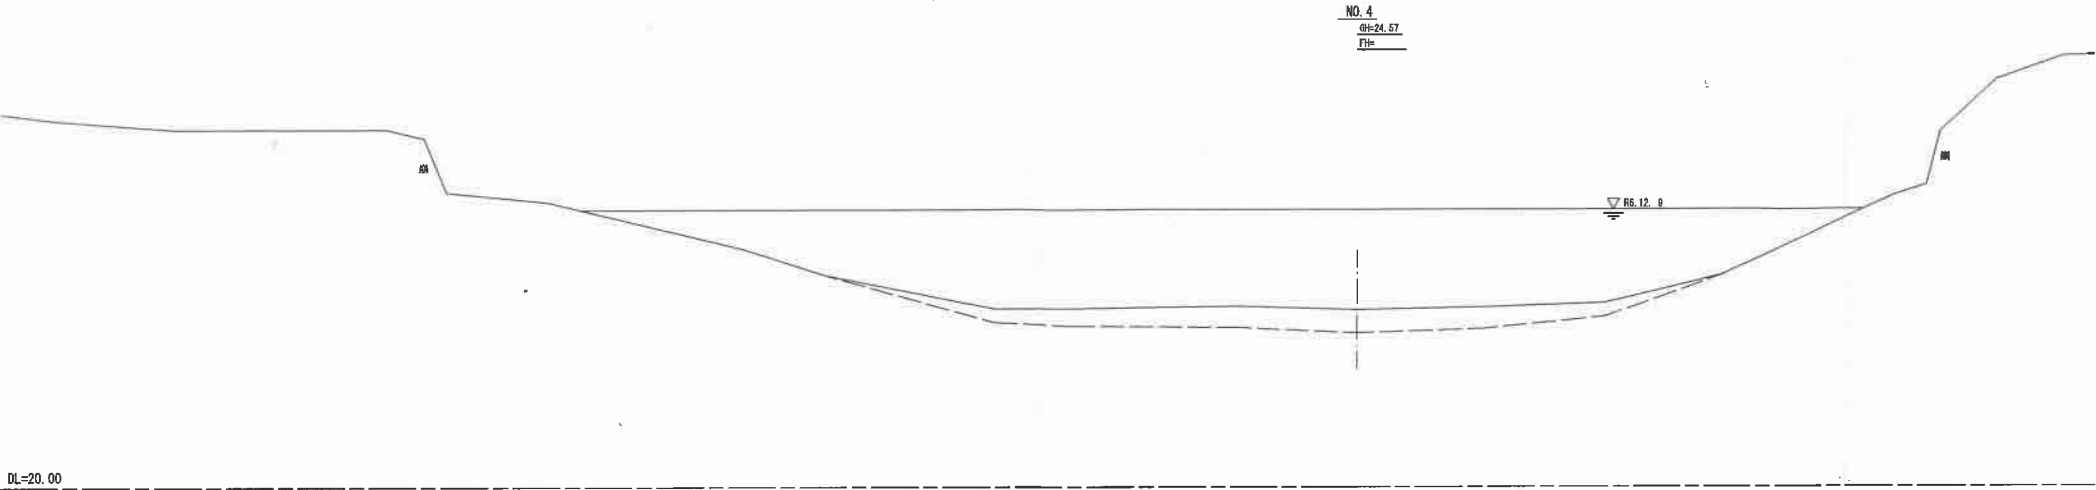

NO. 1～NO. 4


工事名	山田大池潰廃工事		
図面名	横断面図(1)／		
設計年月日	令和7年 3月		
縮尺	図示	図面番号	5／
事業者名	太子町		

横断面図(2)

(山田大池潰瘍) S=1:100

NO. 6+7. 2
OH=29.08
FH=23.85

開削工		NO. 6+7. 2	
	m2	43.8	
切土法面整形	m	16.6	
張 芝	m	15.8	

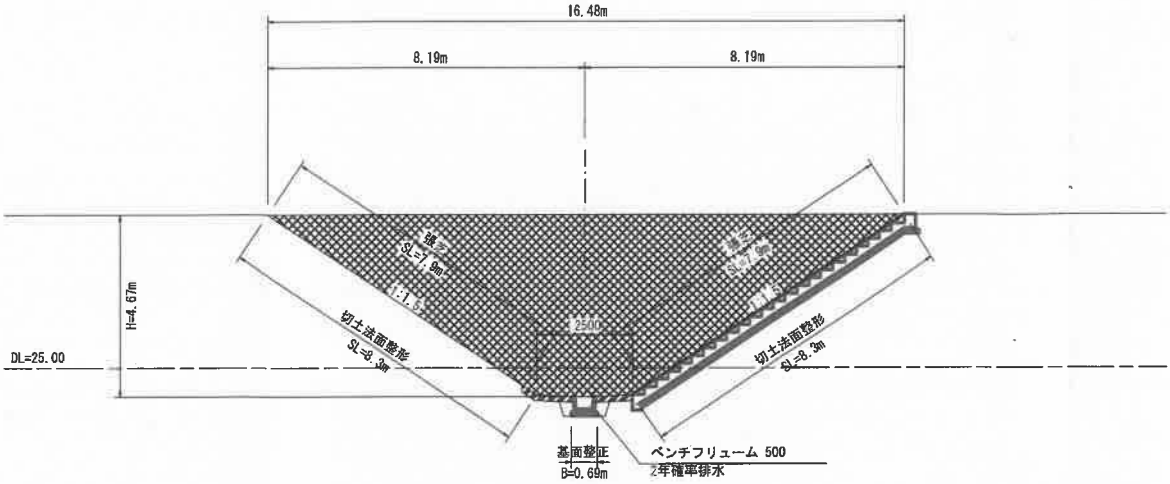


注) 本断面の現況線は縦断面から読み取った開削高にてレベルとした。

土砂削工		NO. 6	
	m2	5.4	
切土法面整形	m	1.7	
張 芝	m	—	

開削工		NO. 6	
	m2	0.5	
切土法面整形	m	0.6	
張 芝	m	—	

NO. 6
OH=24.63
FH=24.09

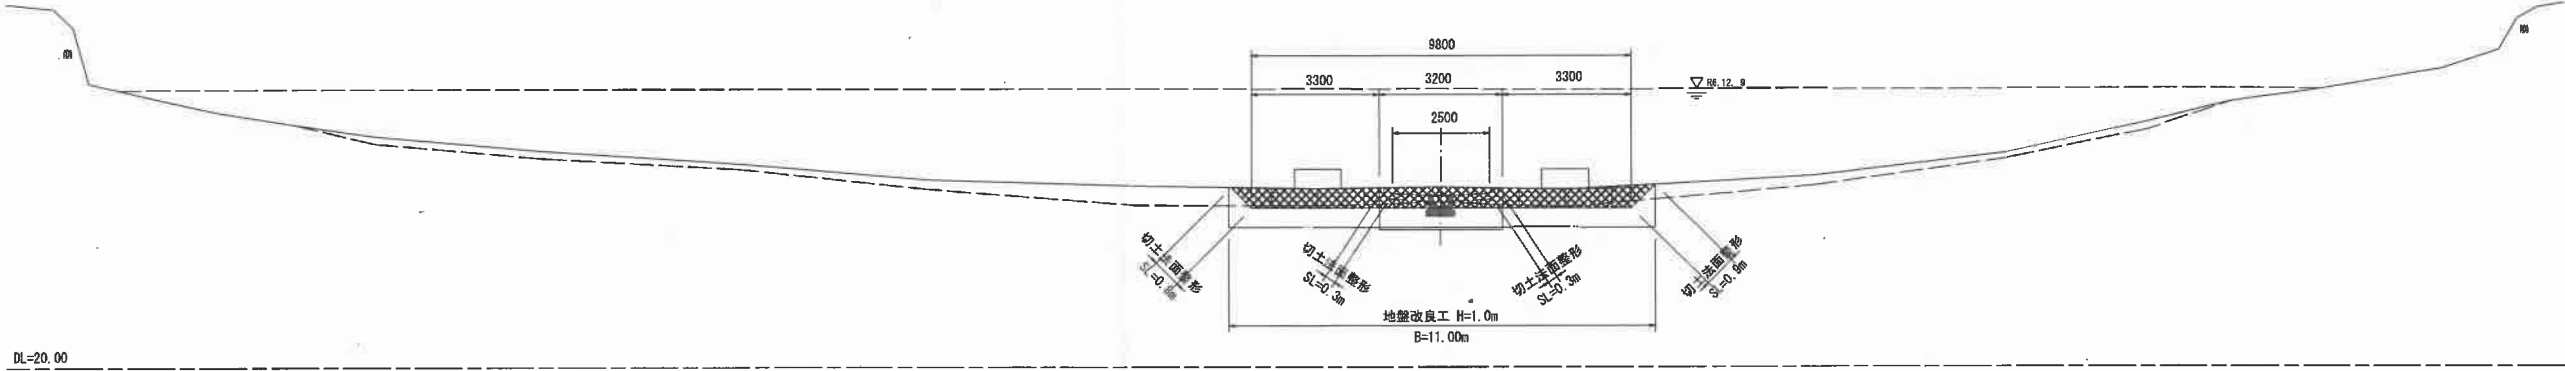

NO. 5
OH=24.28
FH=

NO. 5~NO. 6+7. 2


工事名	山田大池潰瘍工事		
図面名	横断面図(2) ✓		
図面年月日	令和7年 3月		
縮尺	図示	図面番号	6 ✓
事業者名	太子町		

DL=20.00

横断面図(3)


(山田大池潰廃) S=1:100

NO. 8
OH=21.17
FH=20.31

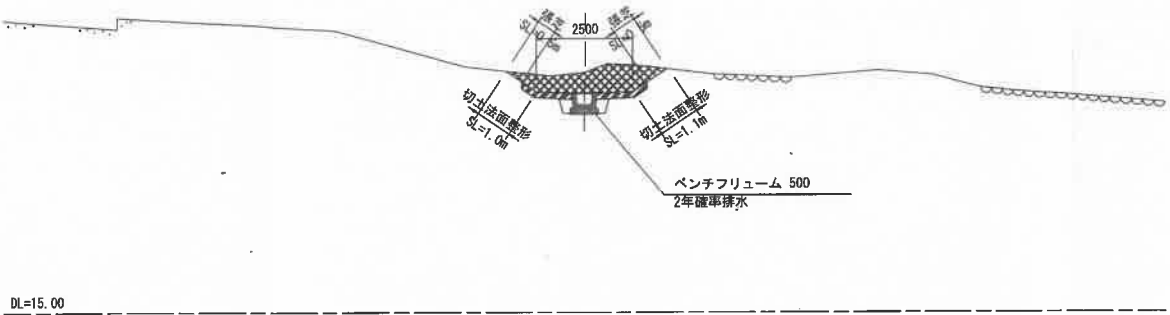

開削工		NO. 8
切土法面整形	m2	1.9
切土法面整形	m	2.1
張 芝	m	1.1


NO. 7
OH=20.08
FH=23.38

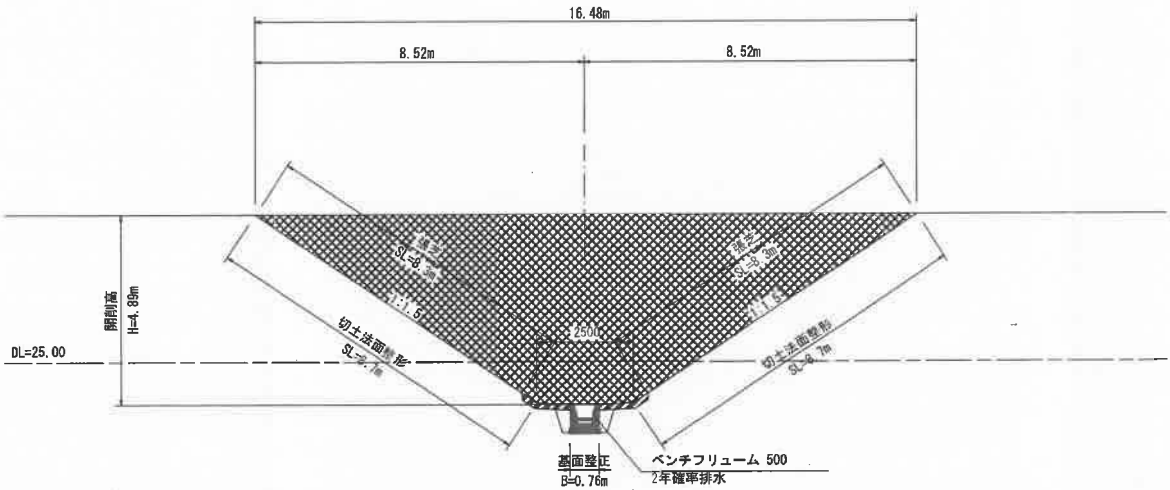

開削工		NO. 7
切土法面整形	m2	47.4
切土法面整形	m	17.4
張 芝	m	16.6

注) 本断面の現況線は縦断面から読み取った開削高にてレベルとした。

NO. 6+8.4
OH=20.06
FH=23.82

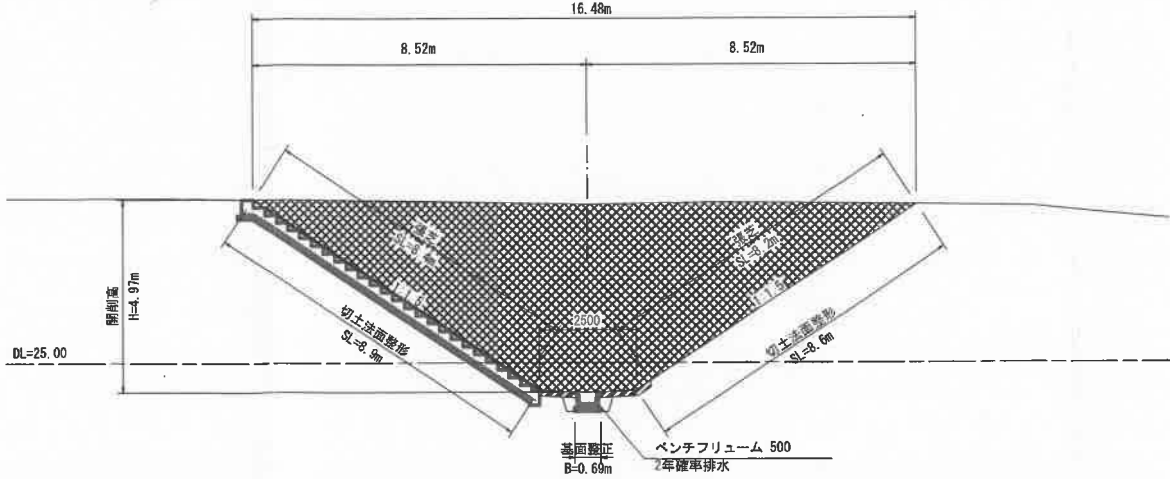

開削工		NO. 6+8.4
切土法面整形	m2	47.4
切土法面整形	m	17.5
張 芝	m	16.6

NO. 6+8.4~NO. 8

工事名	山田大池潰廃工事		
図面名	横断面図(2)		
図H年月日	令和7年 3月		
縮尺	図示	図面番号	7 /
事業者名	太子町		

(山田大池潰廃) S=1:100


[illegible]

工事名	山田大池清流工事		
図面名	下流水路工計画図(Ⅰ) /		
設計年月日	令和7年 3月		
縮尺	図示	図面番号	8 /
事業者名	太子町		


下流水路工計画図(2)

(山田大池潰廃) S=1:50


横断図

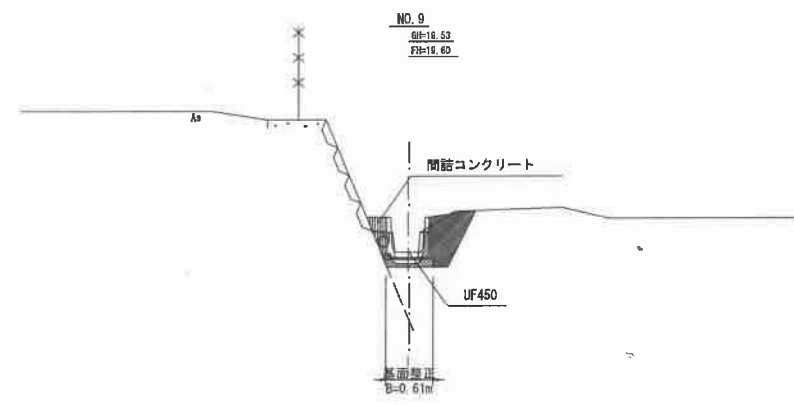


開削工		NO. 9	
土 削	m2	0.3	
砂 置	m2	0.3	
間詰コンクリート	m2	0.1	

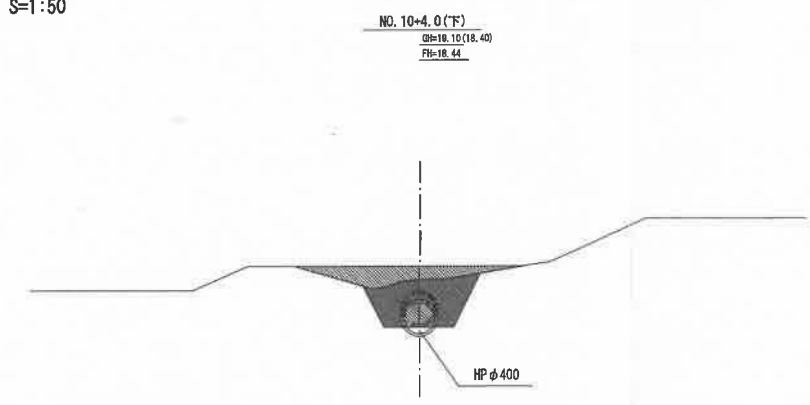


開削工		NO. 10+4.0	
土 削	m2	0.6	
砂 置	m2	1.0	
間詰コンクリート	m2	—	

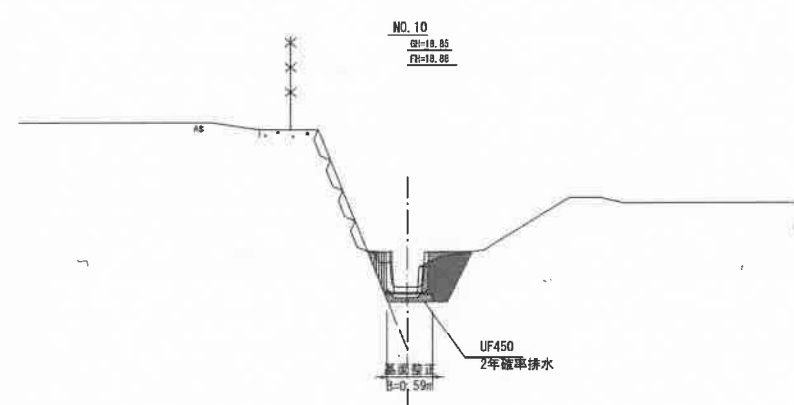

開削工		NO. 10	
土 削	m2	0.3	
砂 置	m2	0.3	
間詰コンクリート	m2	0.1	

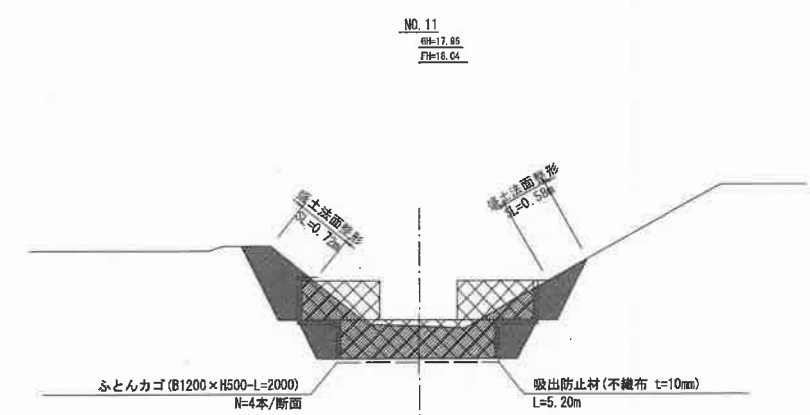

開削工		NO. 11	
土 削	m2	2.4	
砂 置	m2	1.1	
間詰コンクリート	m2	—	

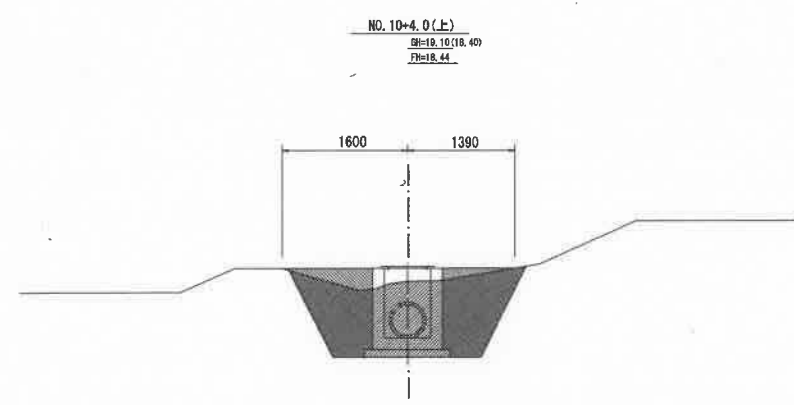

開削工		NO. 10+4.0	
土 削	m2	2.4	
砂 置	m2	1.0	
間詰コンクリート	m2	—	


工事名	山田大池潰廃工事		
図面名	下流水路工計画図(2)		
設計年月日	令和7年 3月		
縮尺	図示	図面番号	9
事業者名	太子町		

標準構造図(1) /


(山田大池)

土留め工

- 土砂留固定鉄筋 N=12本
カゴ工H500×B1200×L=2000 N=18本
(H500×B1200×L=2000)
--- 吸出防止材(不織布)

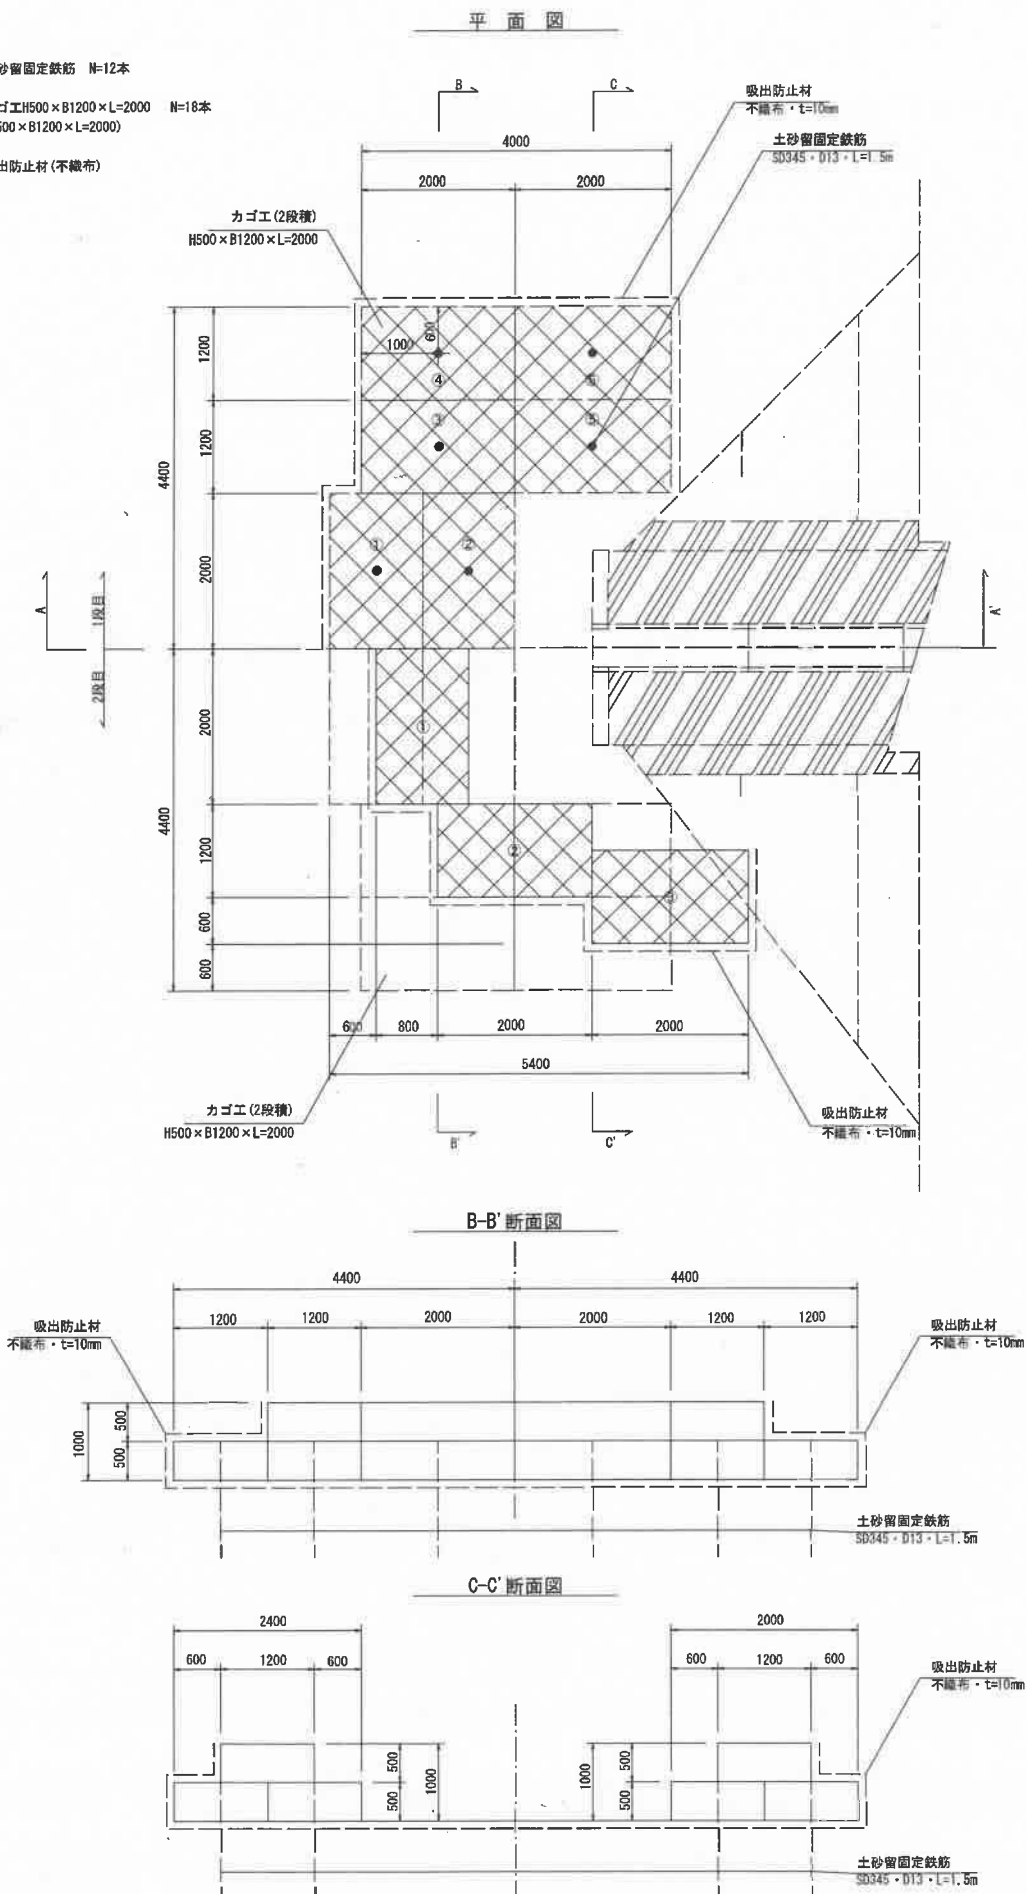

平面図
(吸出防止材)



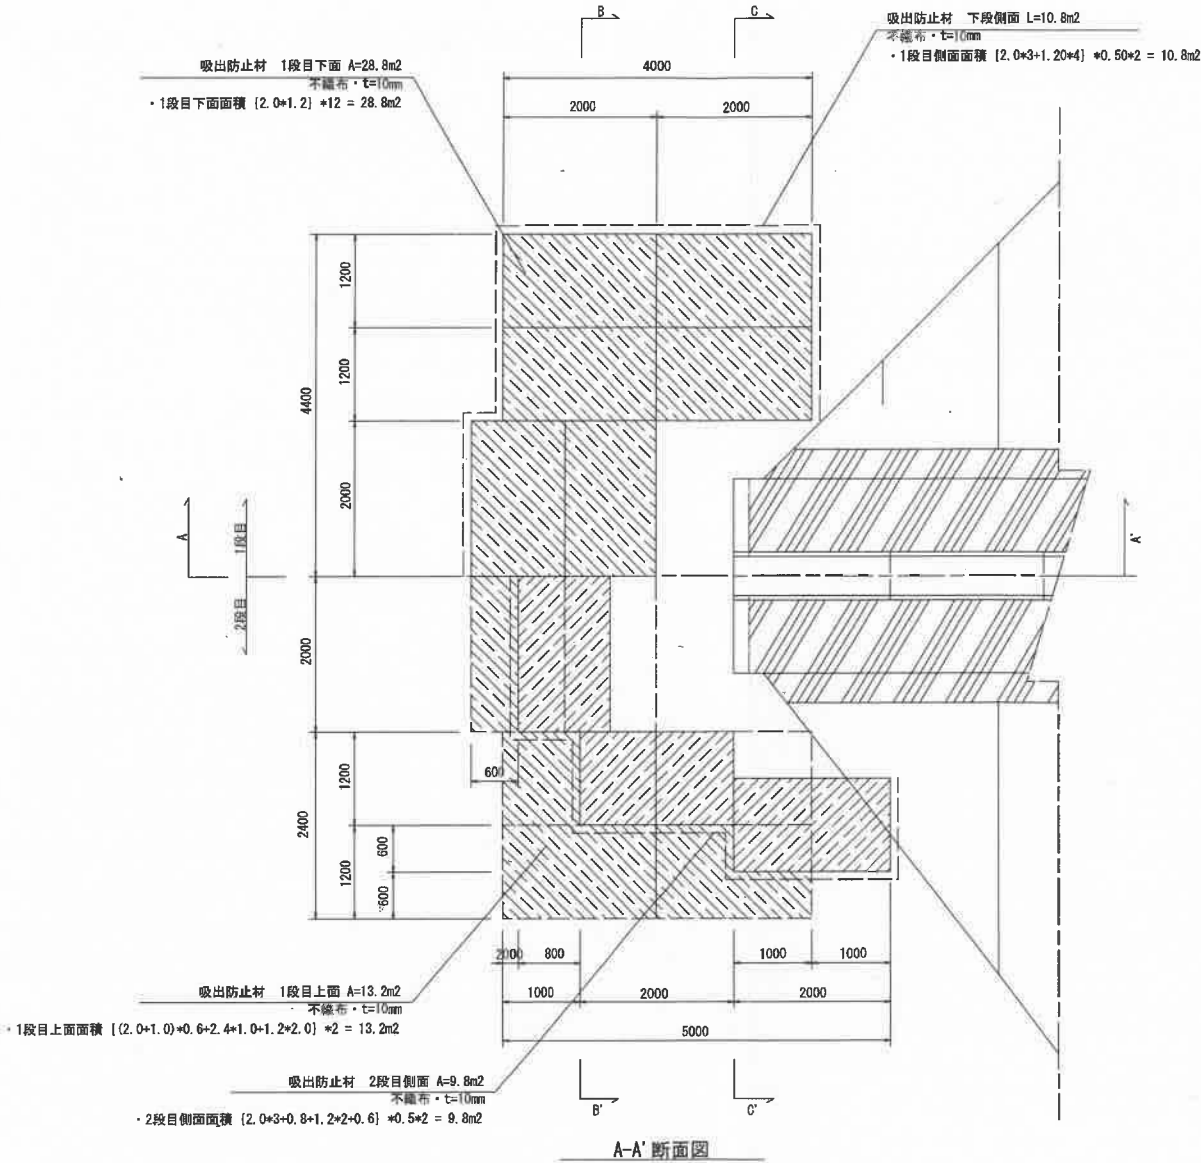


工事名	山田大池環境工事		
図面名	標準構造図(1) ✓		
設計年月日	令和7年 3月		
縮尺	図示	図面番号	10 ✓
事業者名	太子町		



標準構造図(2)

(山田大池)






現場打樹A
S=1:30

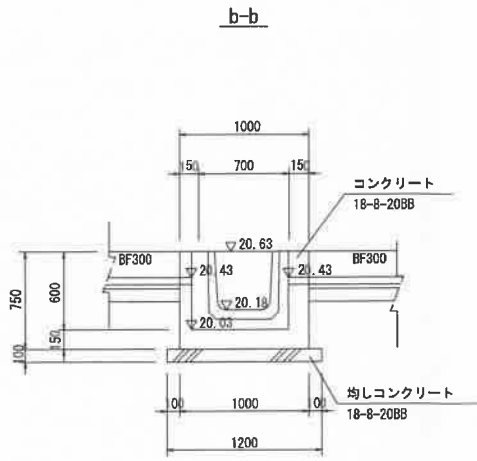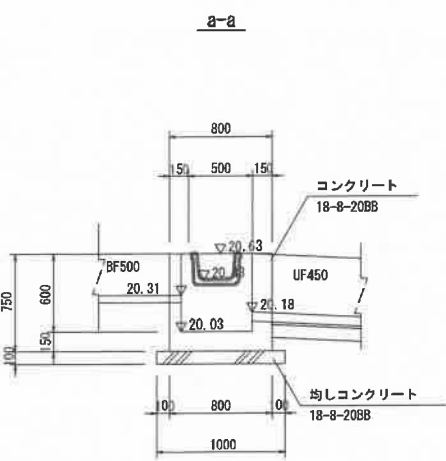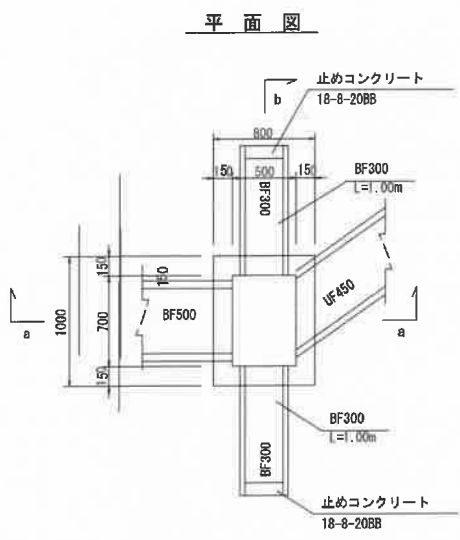









BF500・落差工
S=1:15

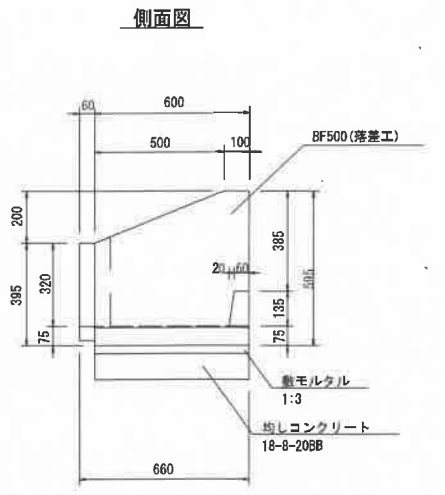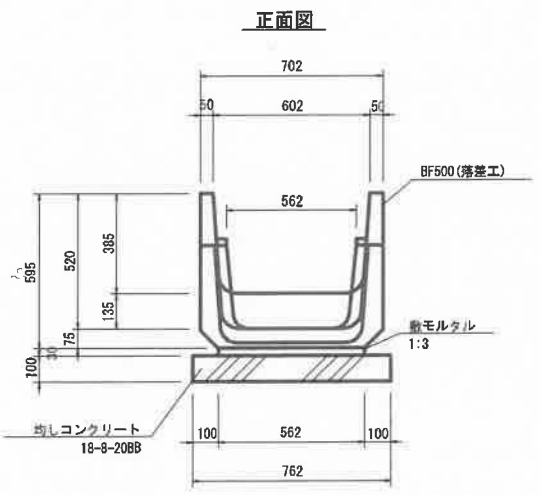

現場打樹B
S=1:30














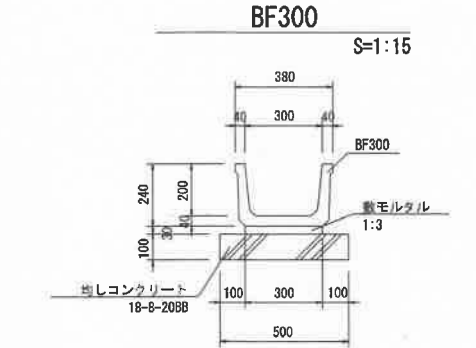
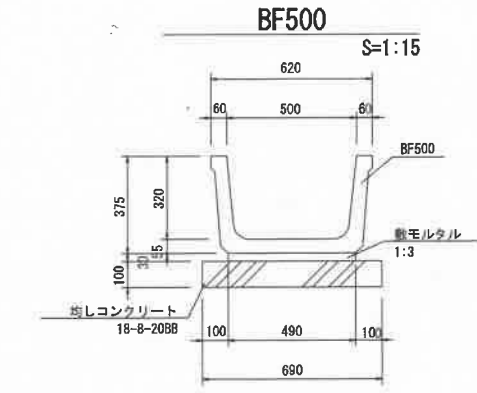
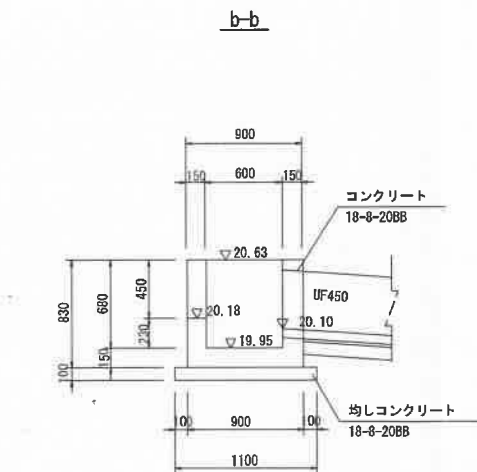
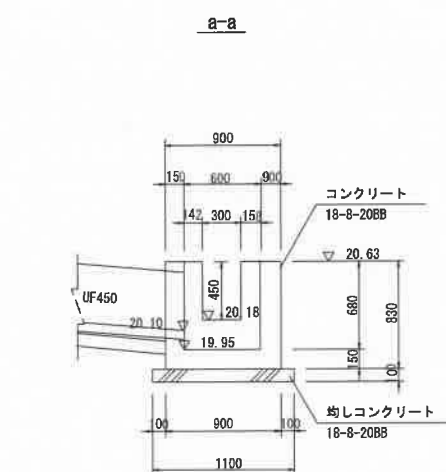
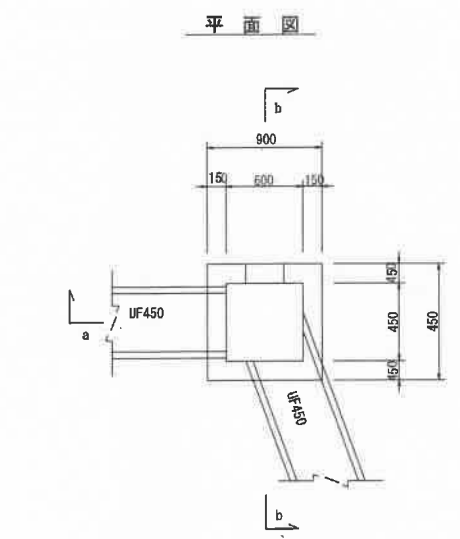


現場打樹C
S=1:30

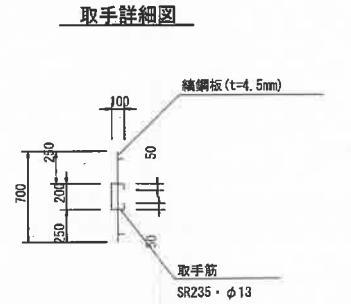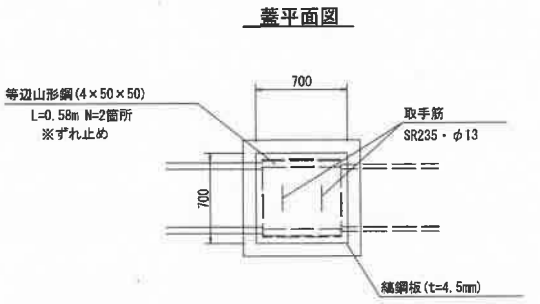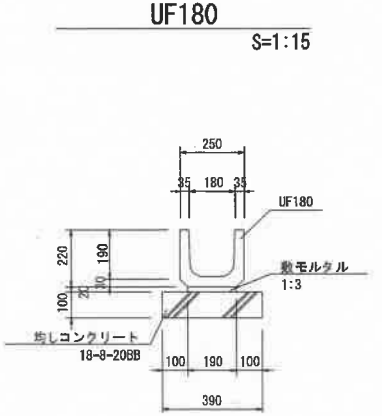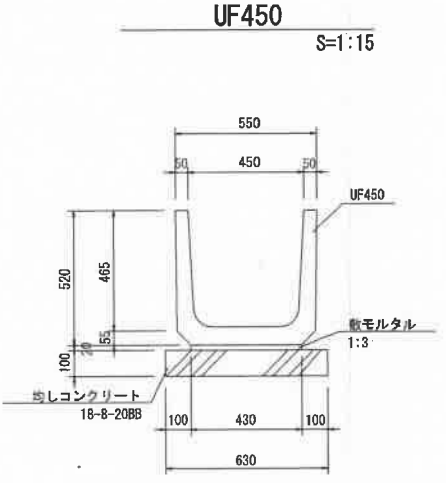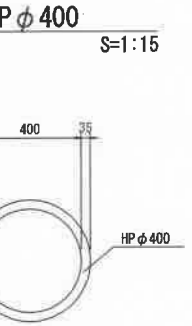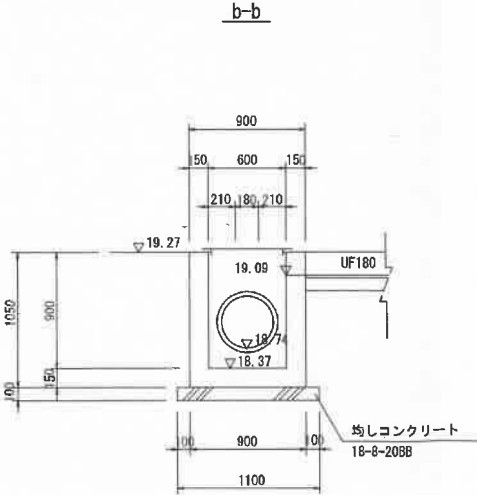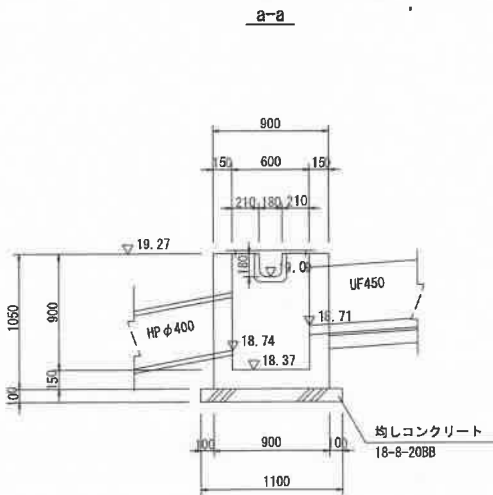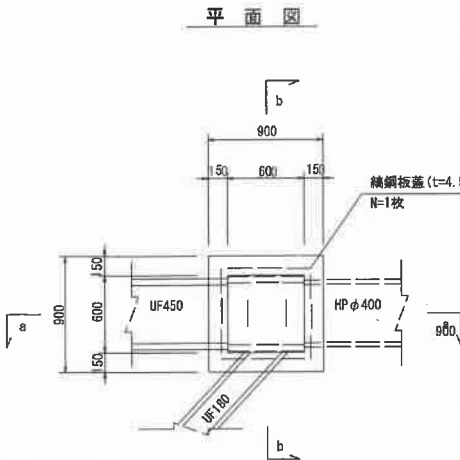

工事名	山田大池増築工事		
図面名	標準構造図(2)		
設計年月日	令和7年 3月		
縮尺	図示	図面番号	11
事業者名	太子町		

(山田大池)

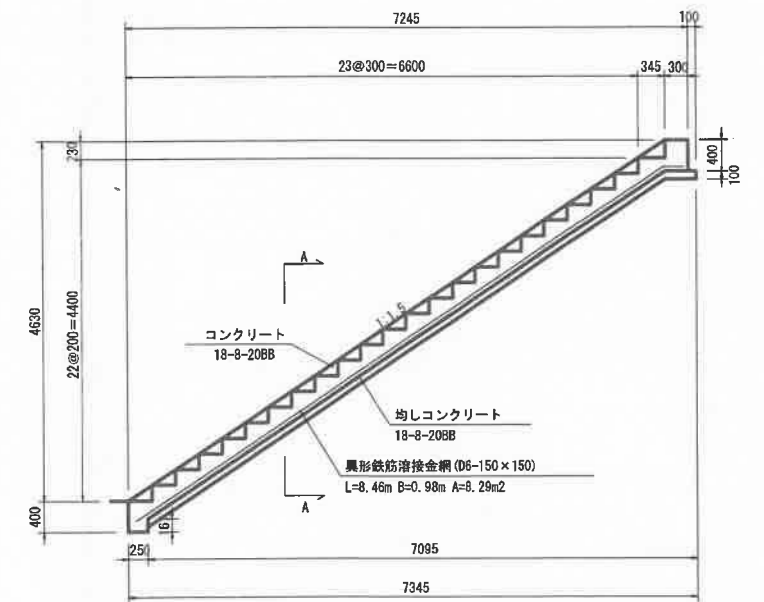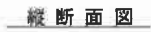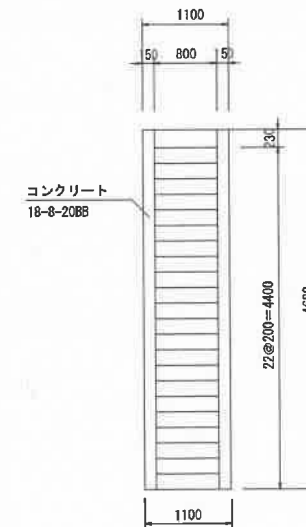 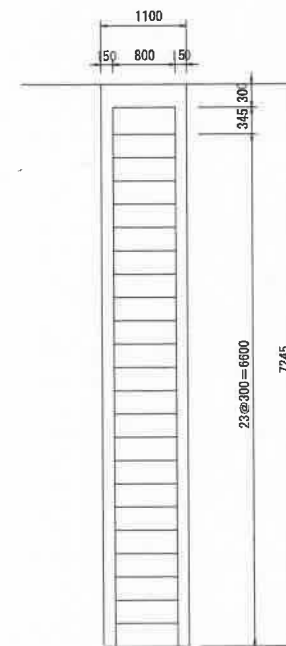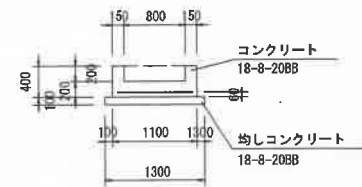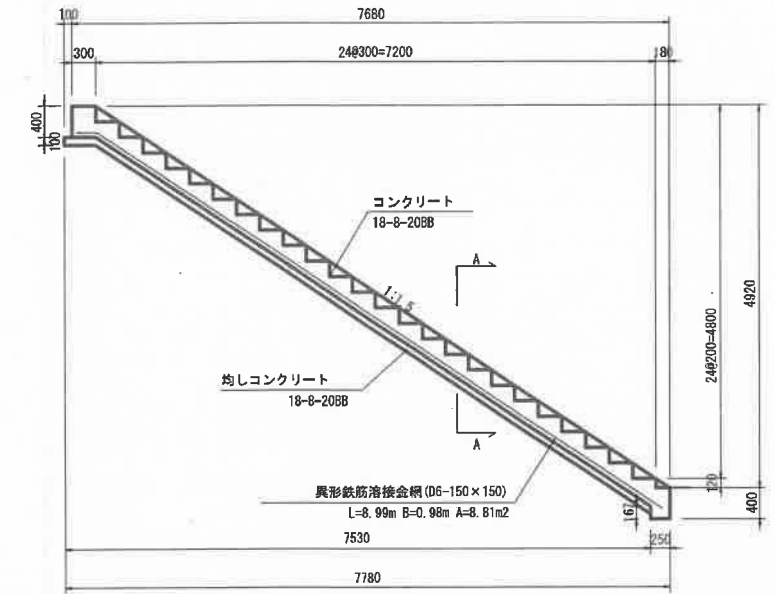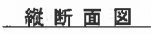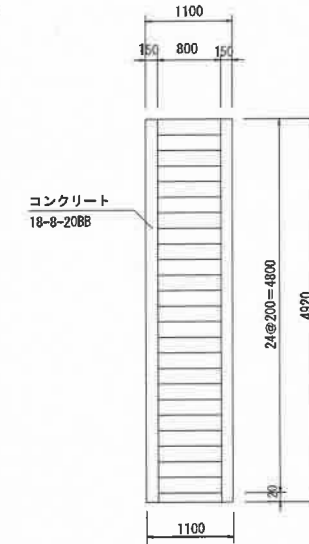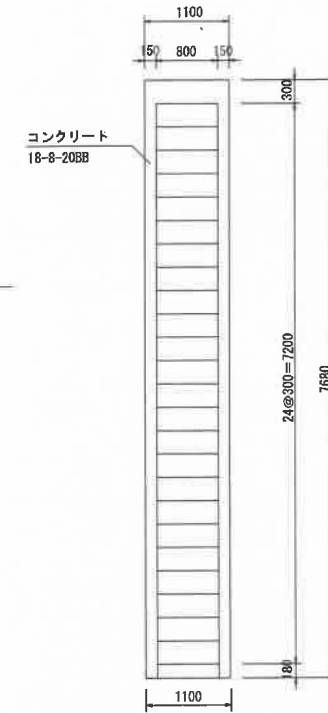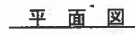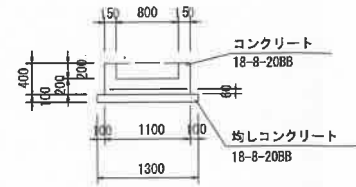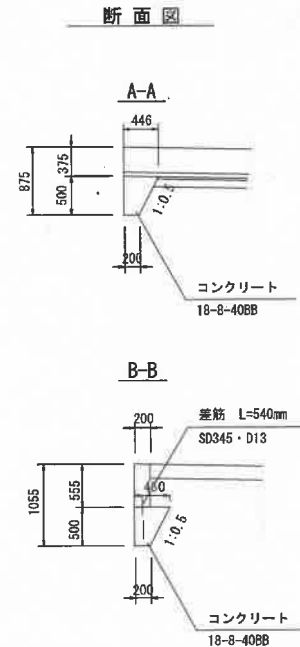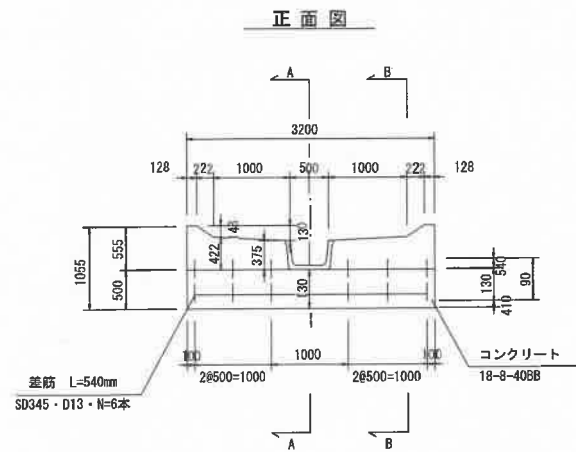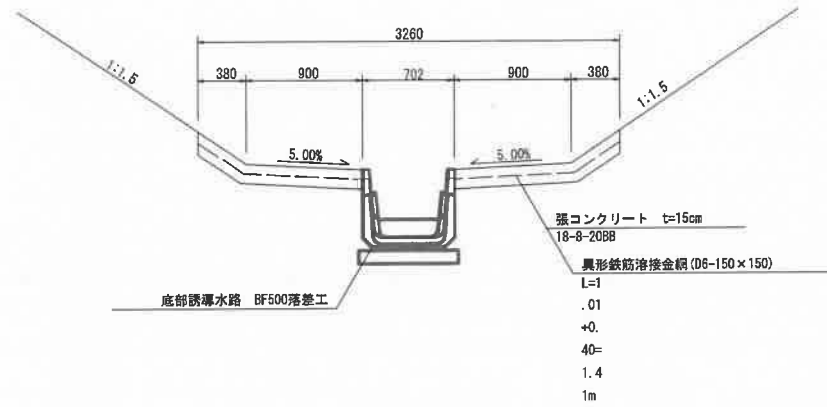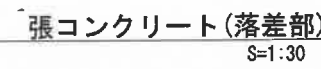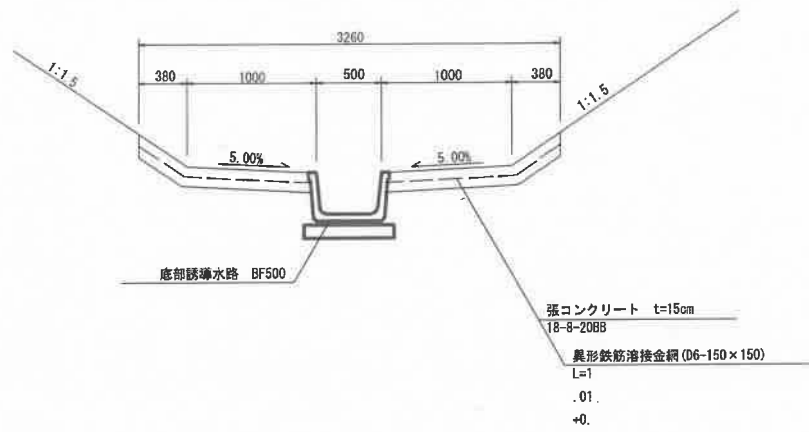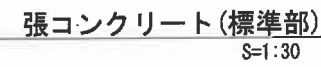


工事名	山田大池漬廃工事		
図面名	標準構造図(3)		
設計年月日	令和7年 3月		
縮尺	図示	図面番号	12
事業署名	太子町		

仮設工計画図(1)

一次施工
(山田大池潰廃)


平面図

S=1:250

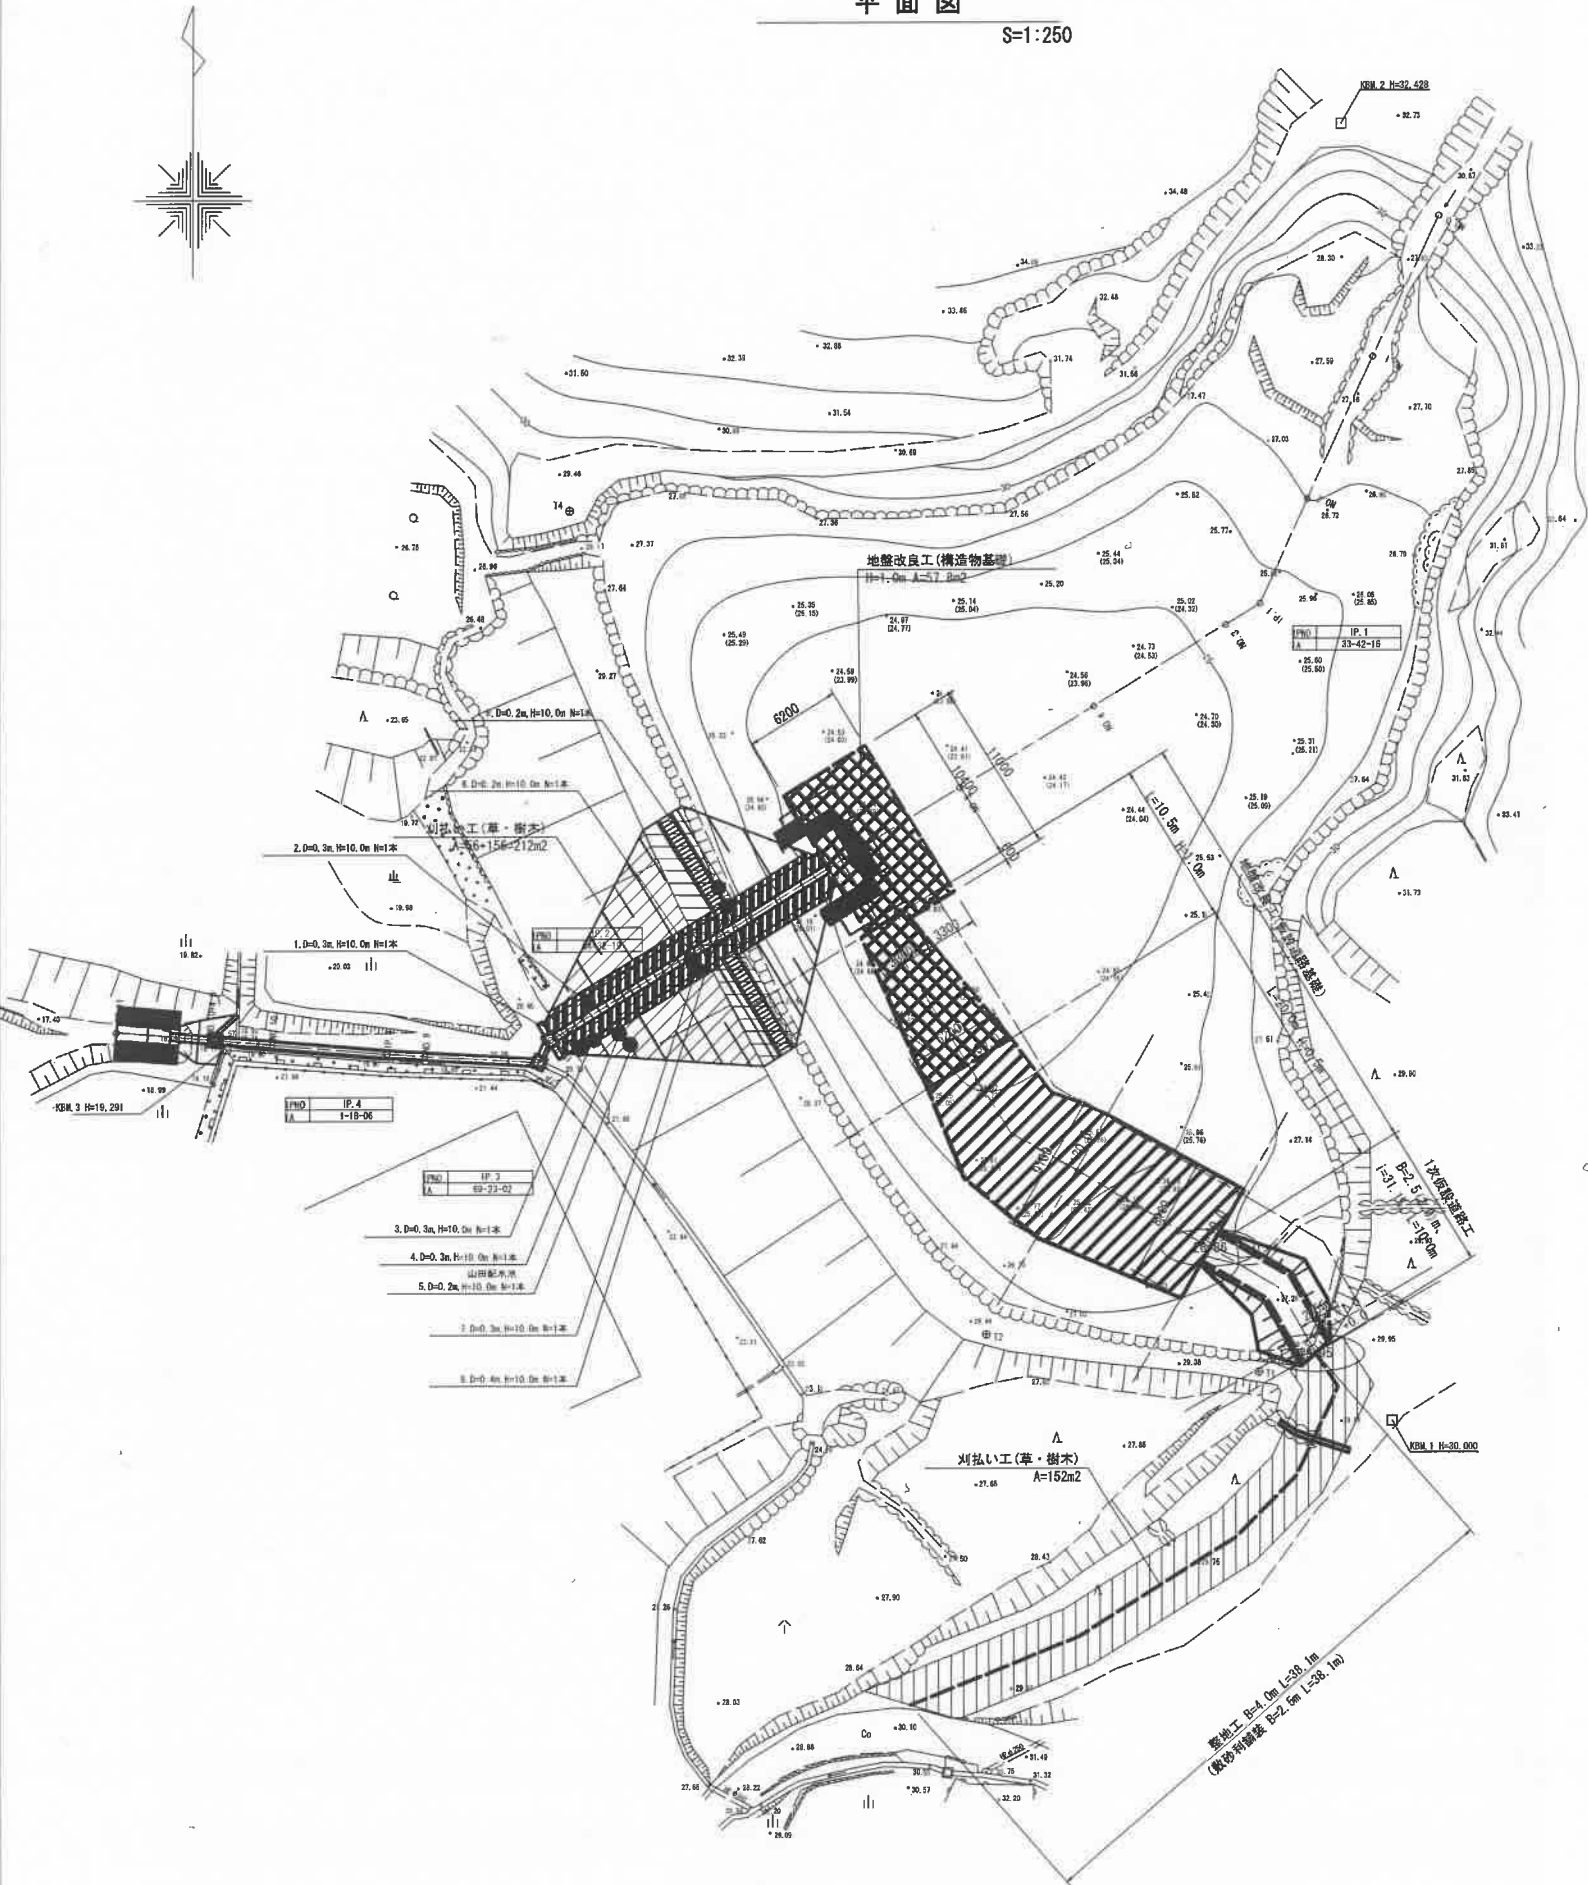

標準断面図

(+1.0) S=1:50

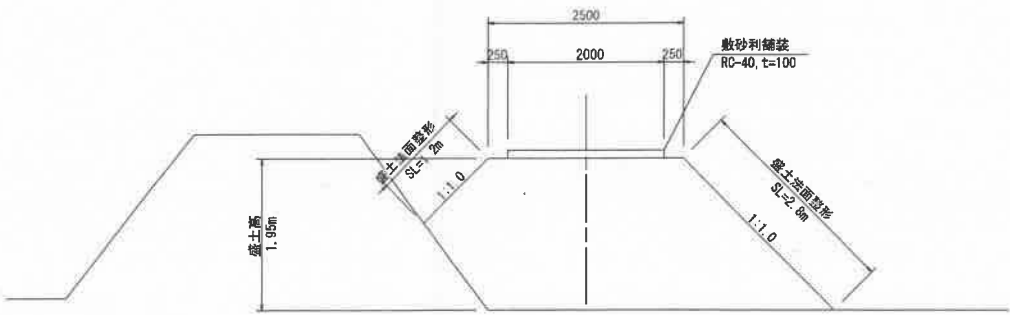


DL=27.00

※本断面現況線は平面図端点標高、コンターなどから読み取ったベローケ断面である。

縦断面図

S=1:200

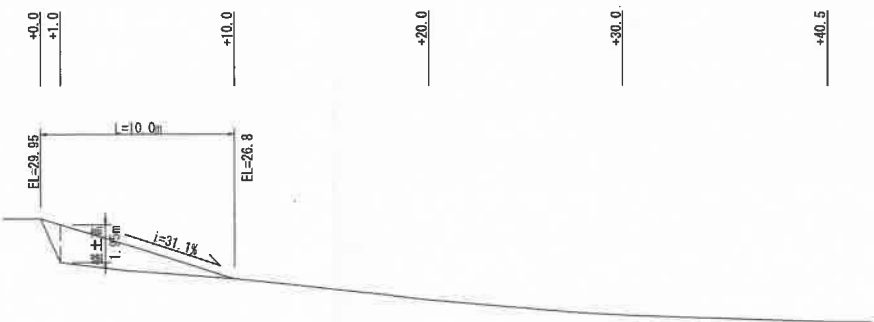

DL=20.0

※本断面現況線は平面図端点標高、コンターなどから読み取ったベローケ断面である。

※伐木に関する樹高等は参考値である。


工事名	山田大池潰廃工事		
図面名	仮設工計画図(1)		
設計年月日	令和7年 3月		
縮尺	図示	図面番号	13
事業者名	太子町		

仮設工計画図(2) /

二次施工
(山田大池潰瘍)


平面図

S=1:250

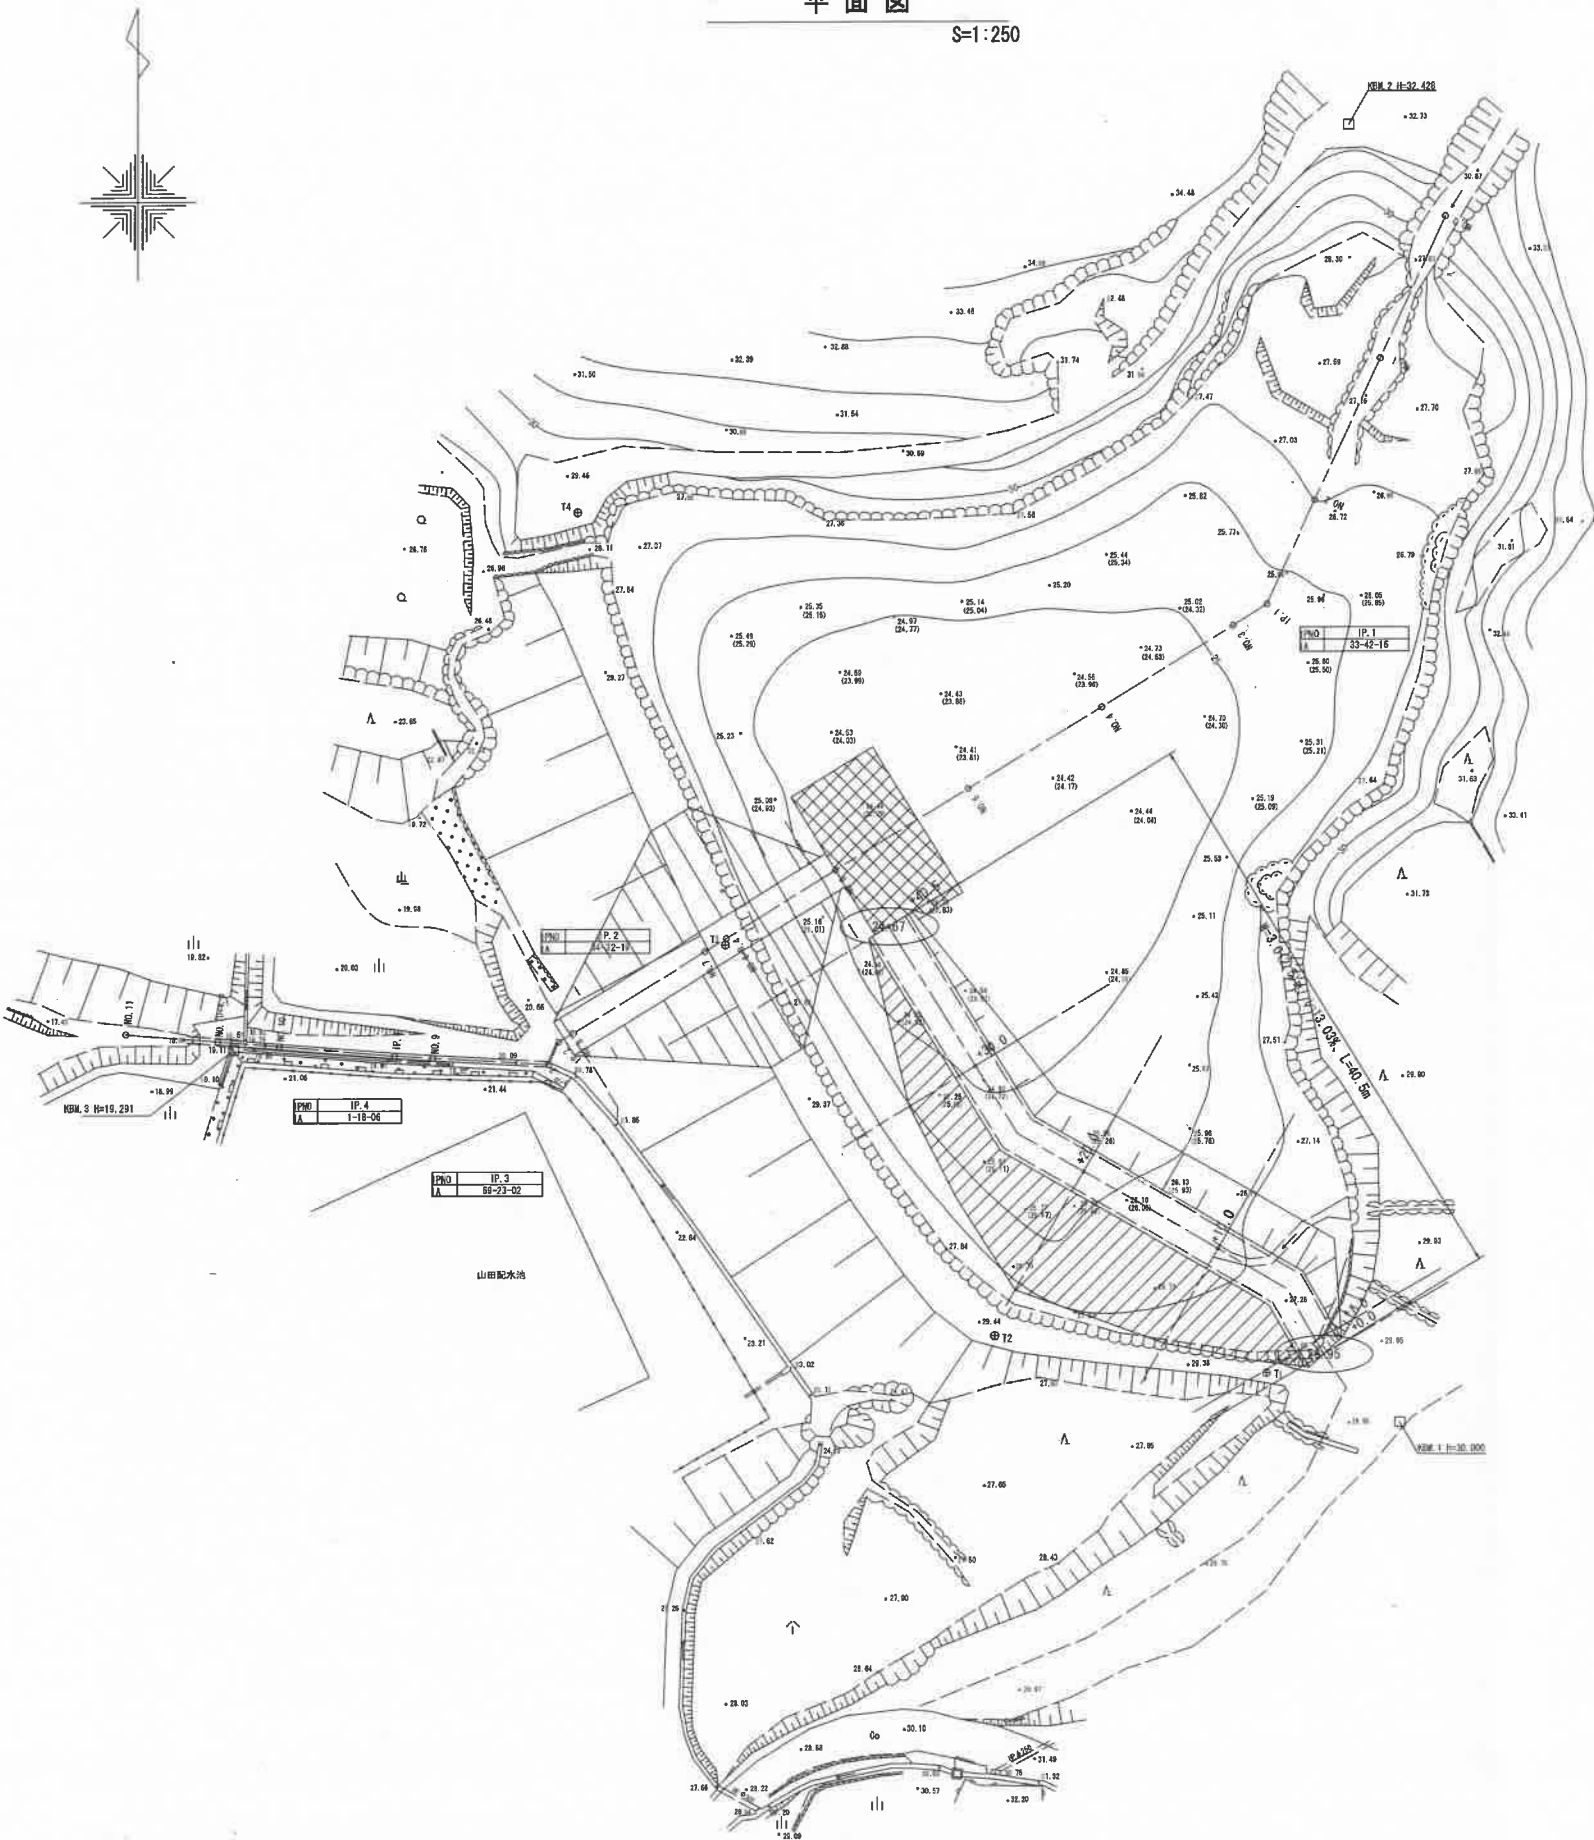


標準断面図

S=1:50

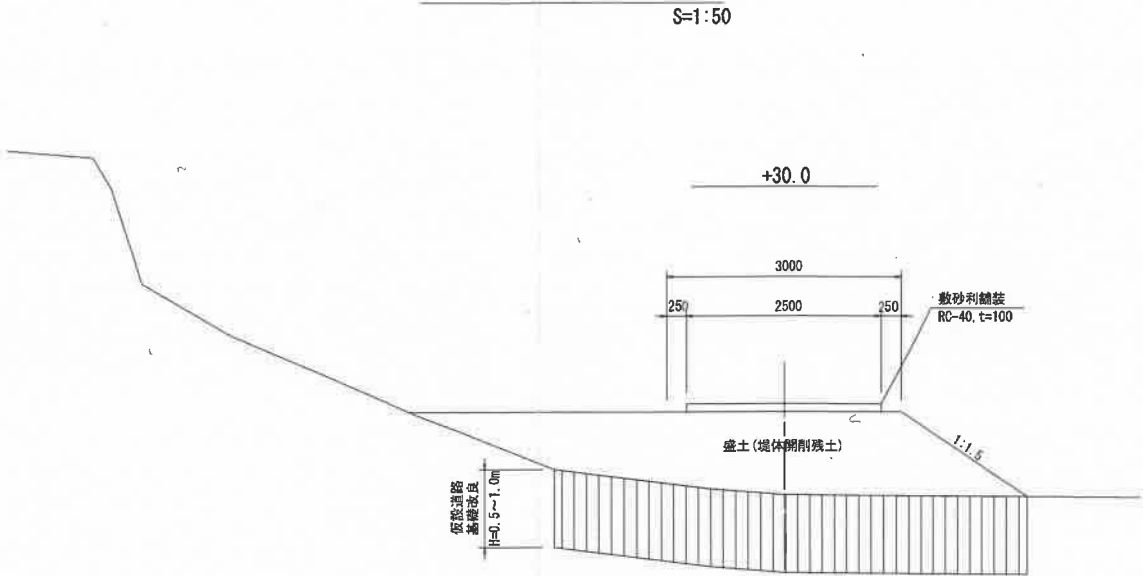

縦断面図

S=1:200

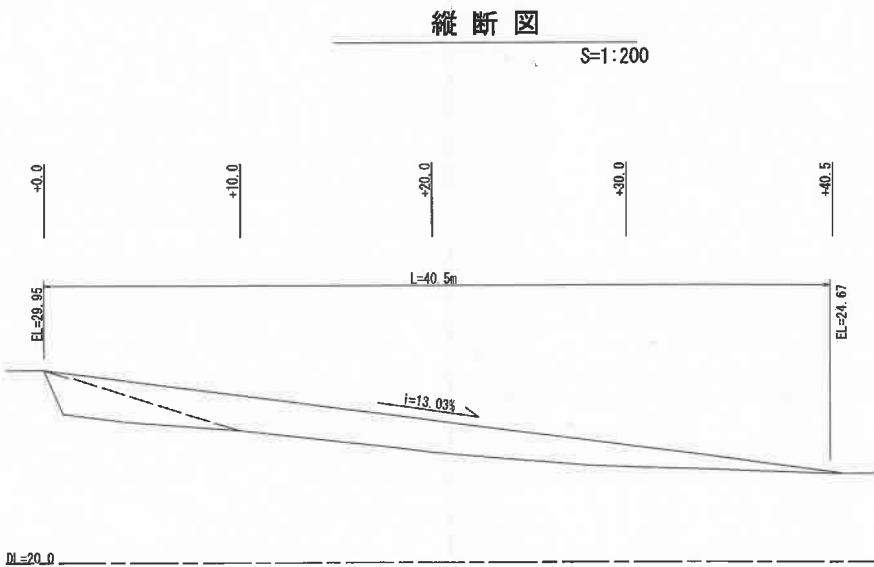



工事名	山田大池潰瘍工事		
図面名	仮設工計画図(2) /		
設計年月日	令和7年 3月		
縮尺	図示	図面番号	14 /
事業主名	太子町		

仮設工計画図(3) /

一次施工
(山田大池潰廃)

平面図

S=1:1,000

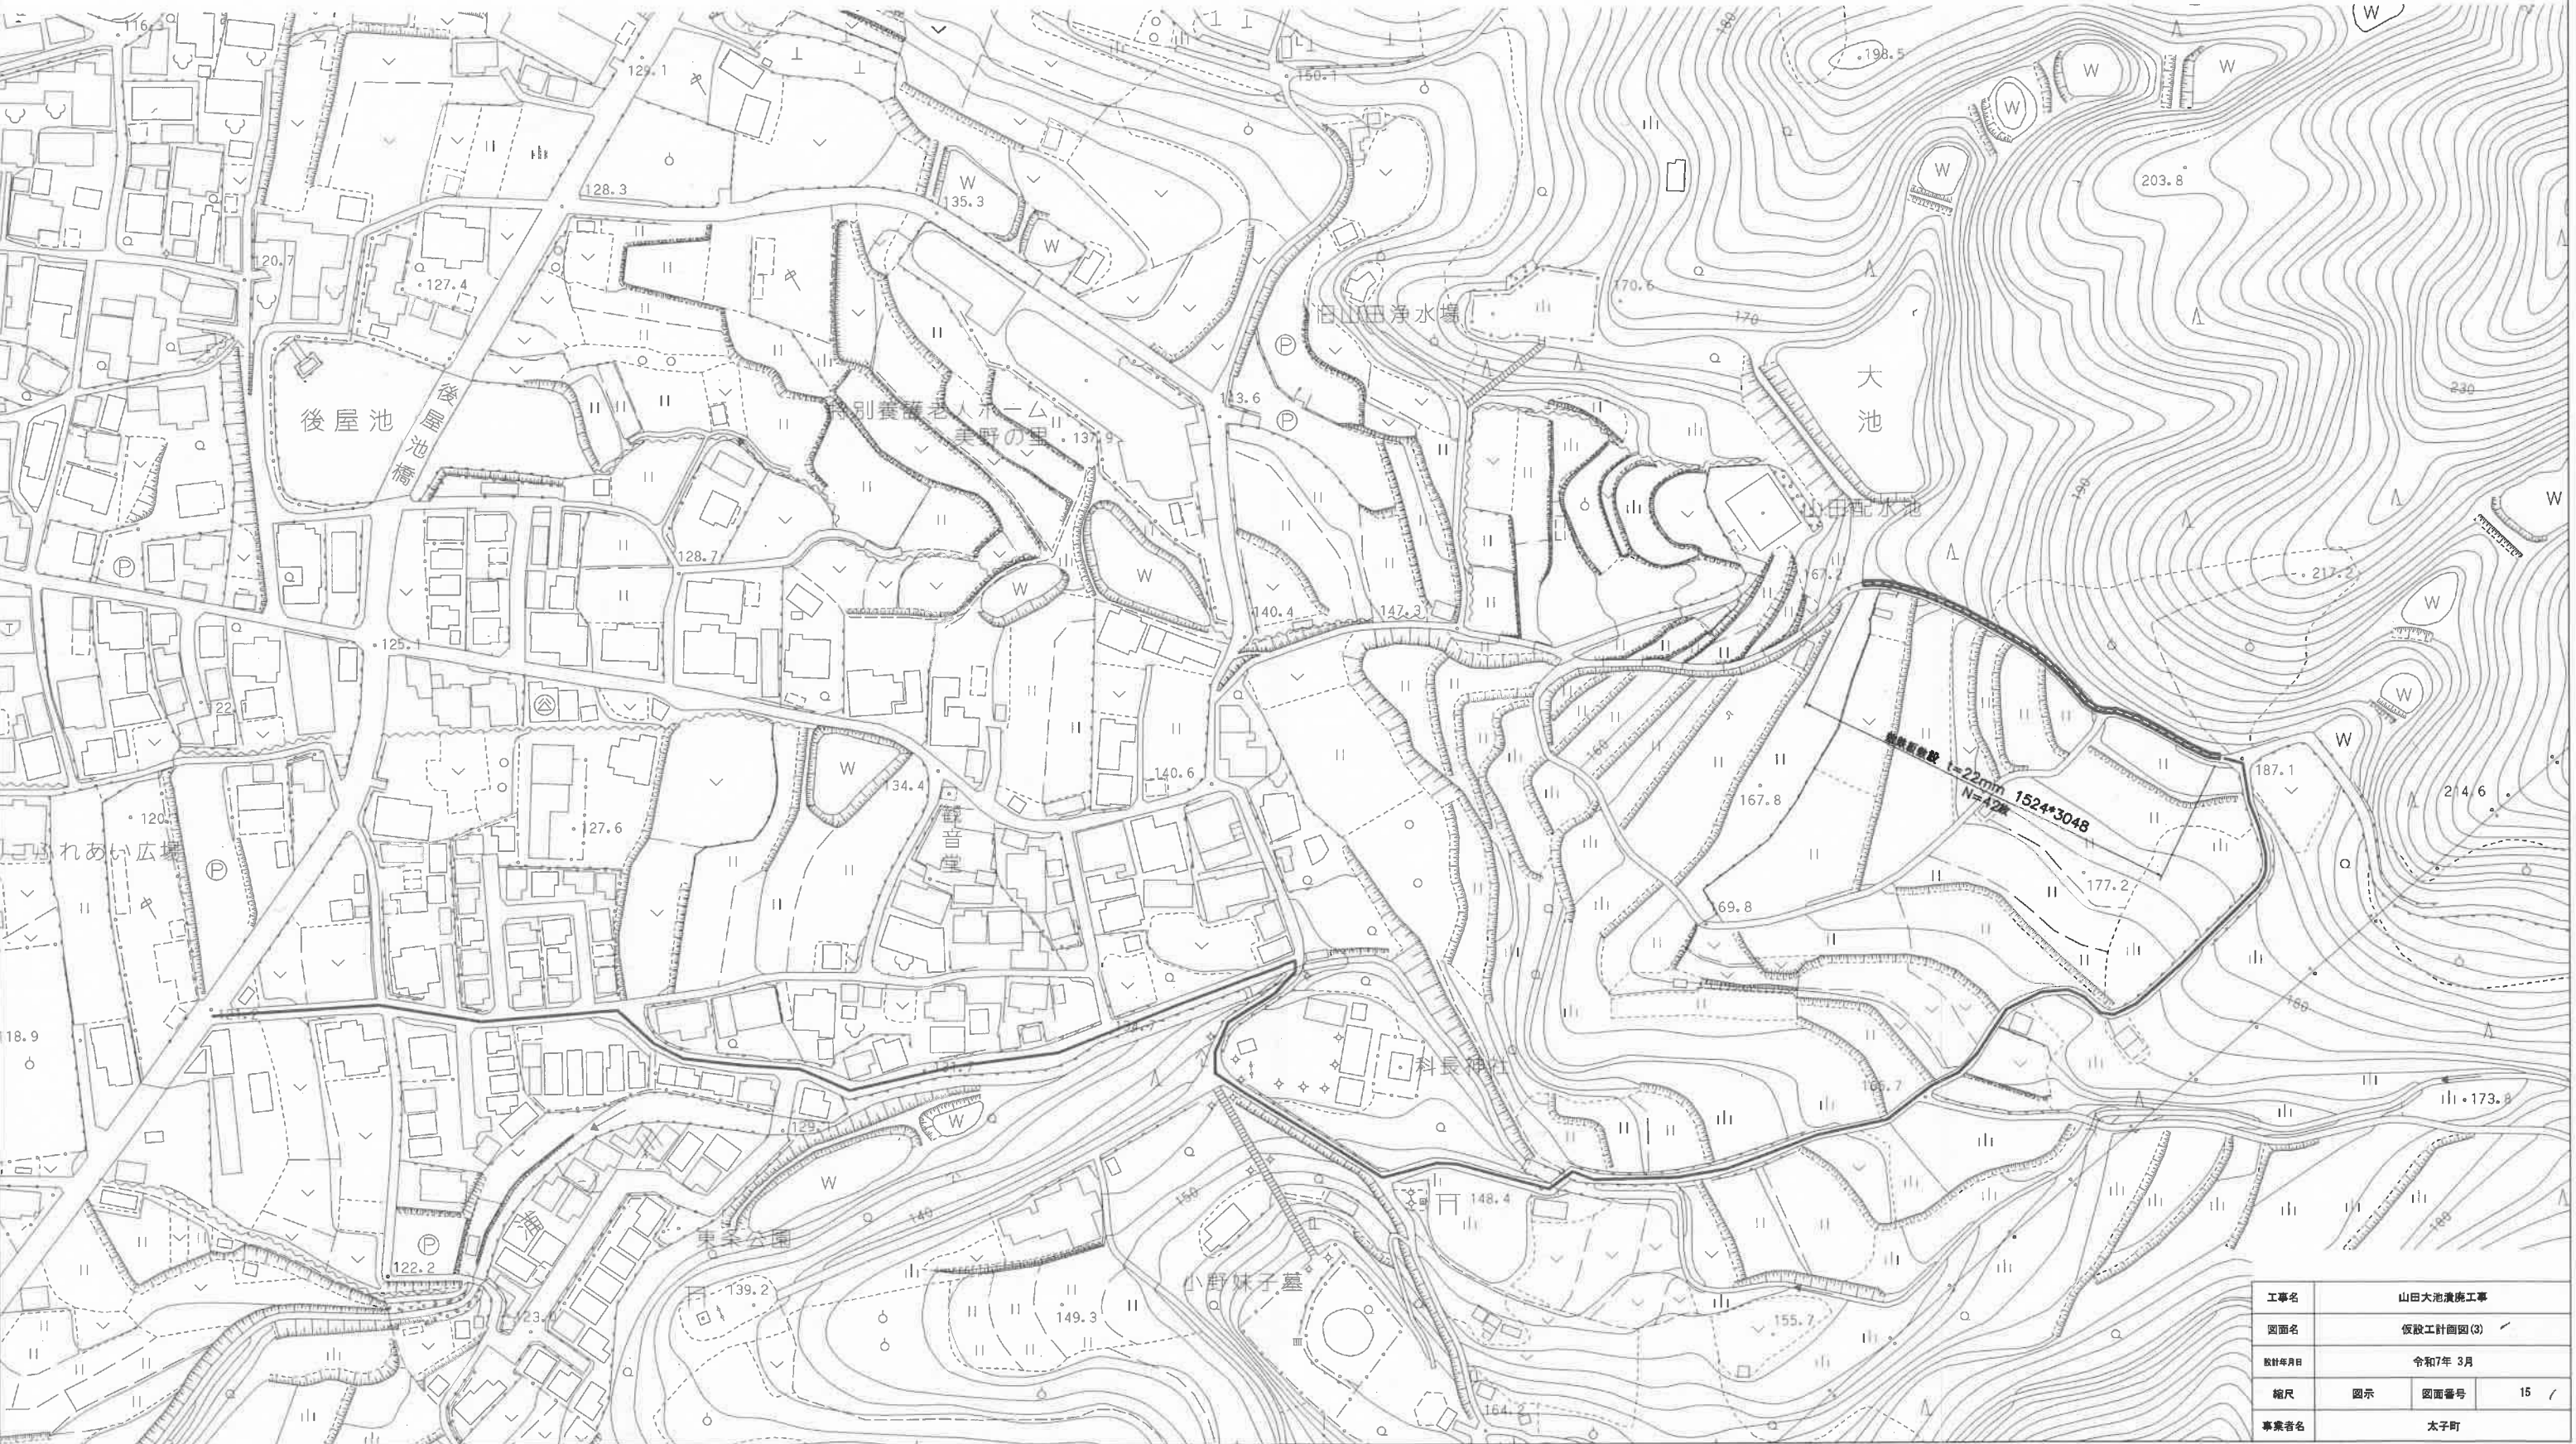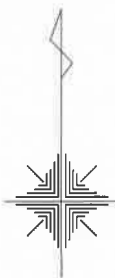


工事名	山田大池潰廃工事		
図面名	仮設工計画図(3) /		
設計年月日	令和7年 3月		
縮尺	図示	図面番号	15 /
事業者名	太子町		


仮設道路工横断図(1) /

一次施工
(山田大池潰廃)


S=1:100

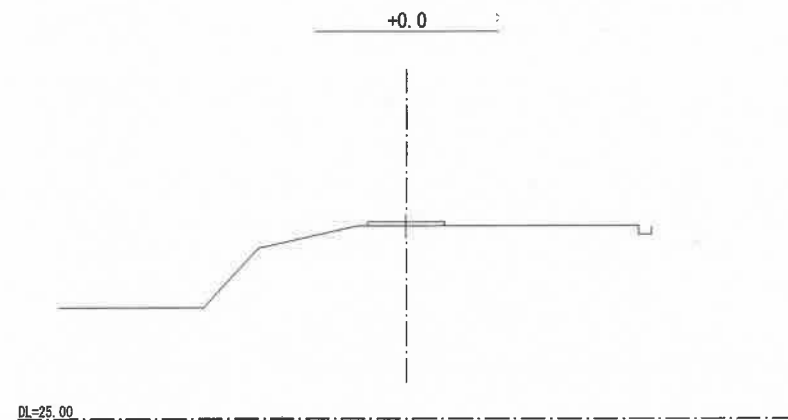


盛土	m2	—
盛土法面整形	m	—

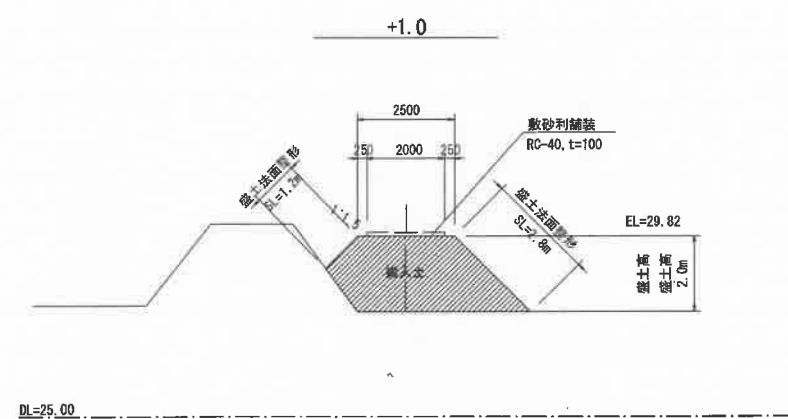


盛土	m2	7.6
盛土法面整形	m	4.0

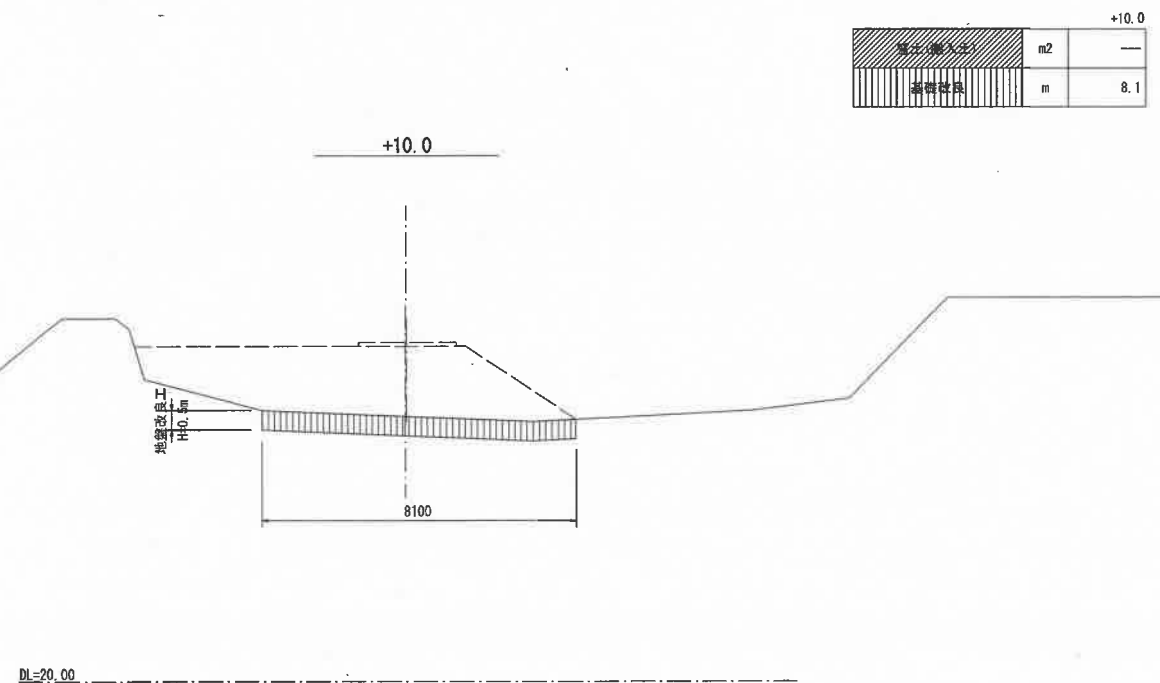


盛土	m2	—
盛土法面整形	m	8.1

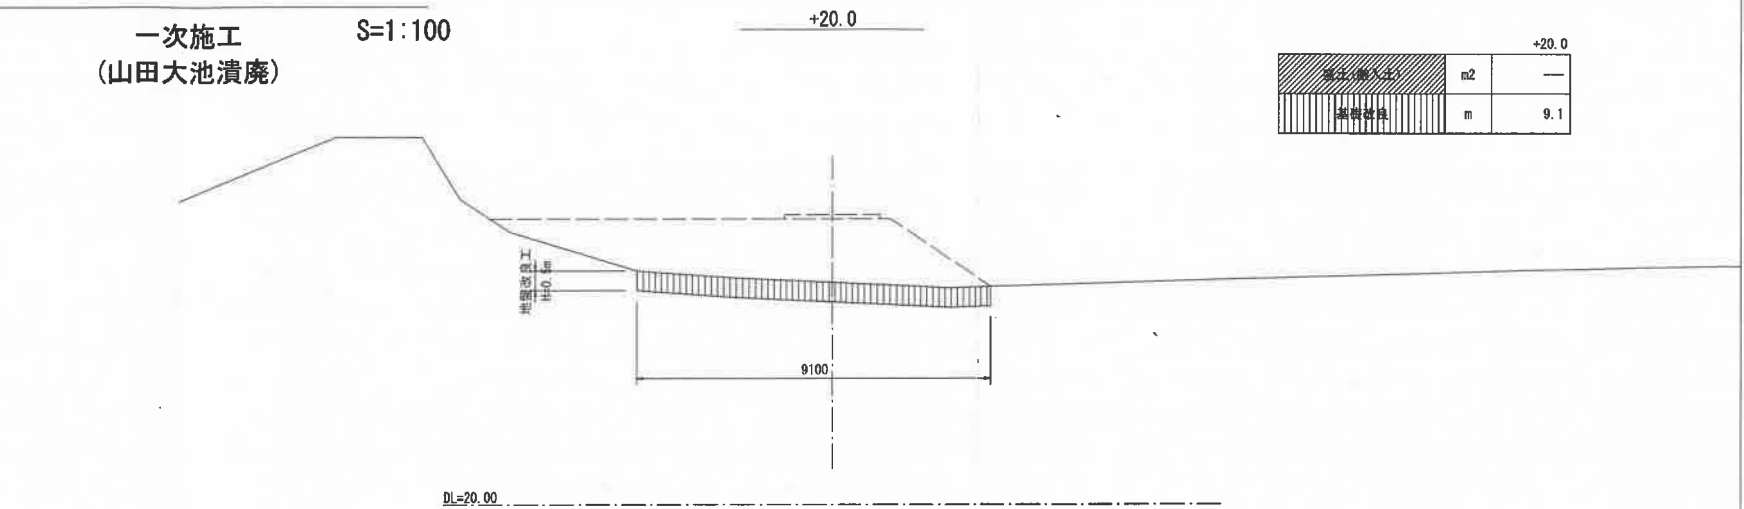

盛土	m2	—
盛土法面整形	m	9.1

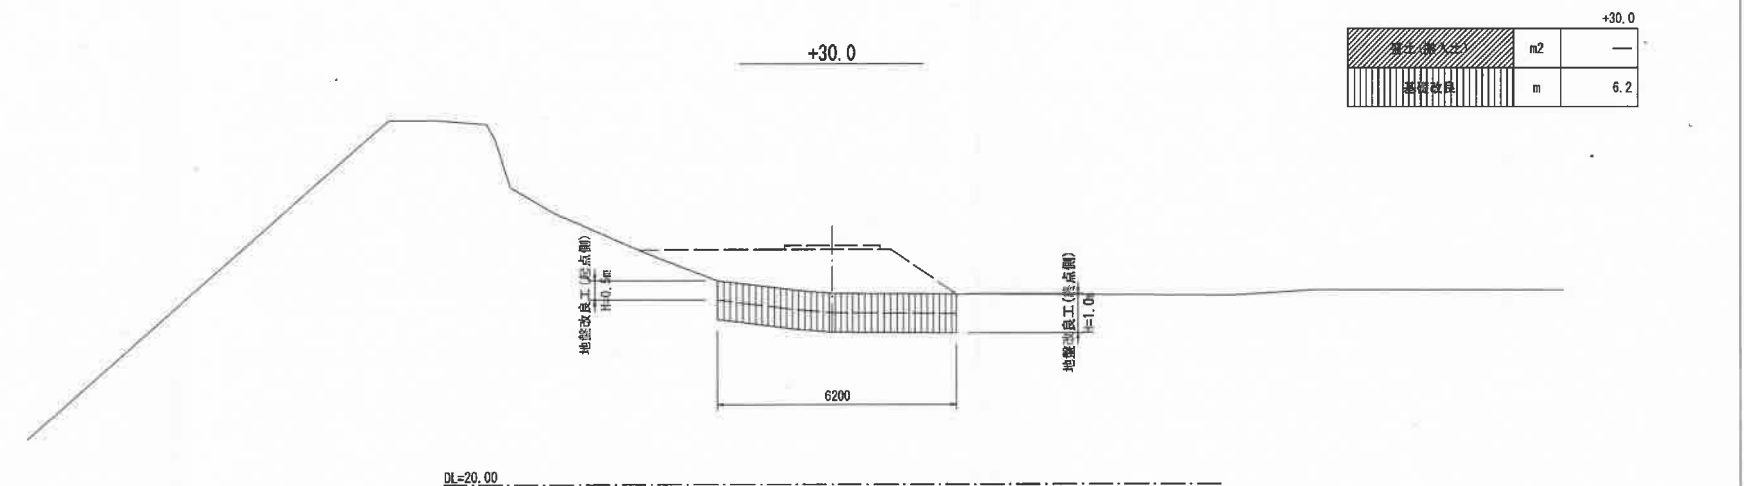

盛土	m2	—
盛土法面整形	m	6.2

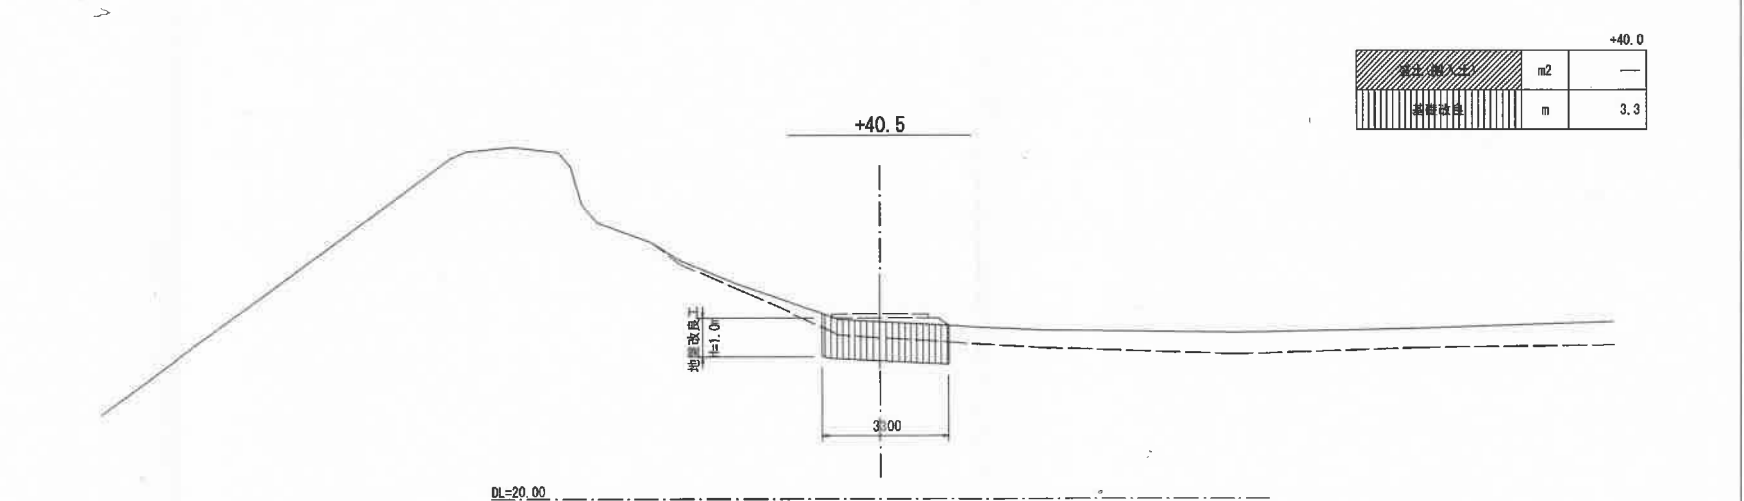

盛土	m2	—
盛土法面整形	m	3.3







※本断面現況線は平面図端点標高、コンターなどから読み取ったペーロケ断面である。

工事名	山田大池潰廃工事		
図面名	仮設道路工横断図(1) /		
設計年月日	令和7年 3月		
縮尺	図示	図面番号	16 /
事業者名	太子町		

仮設道路工横断図(2) /

二次施工
(山田大池潰廃)

S=1:100

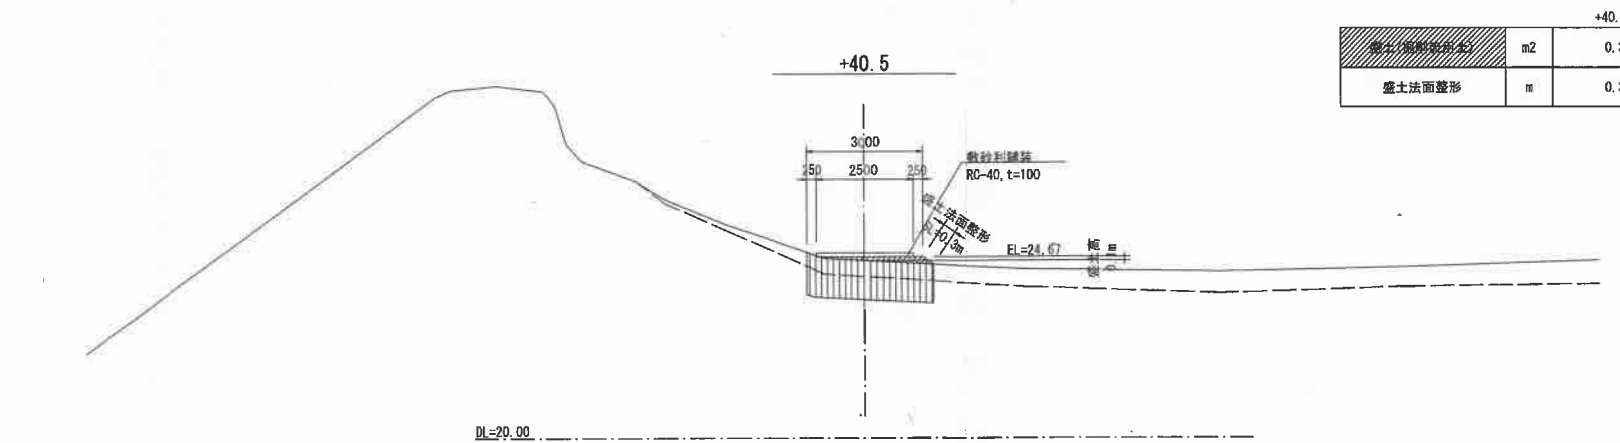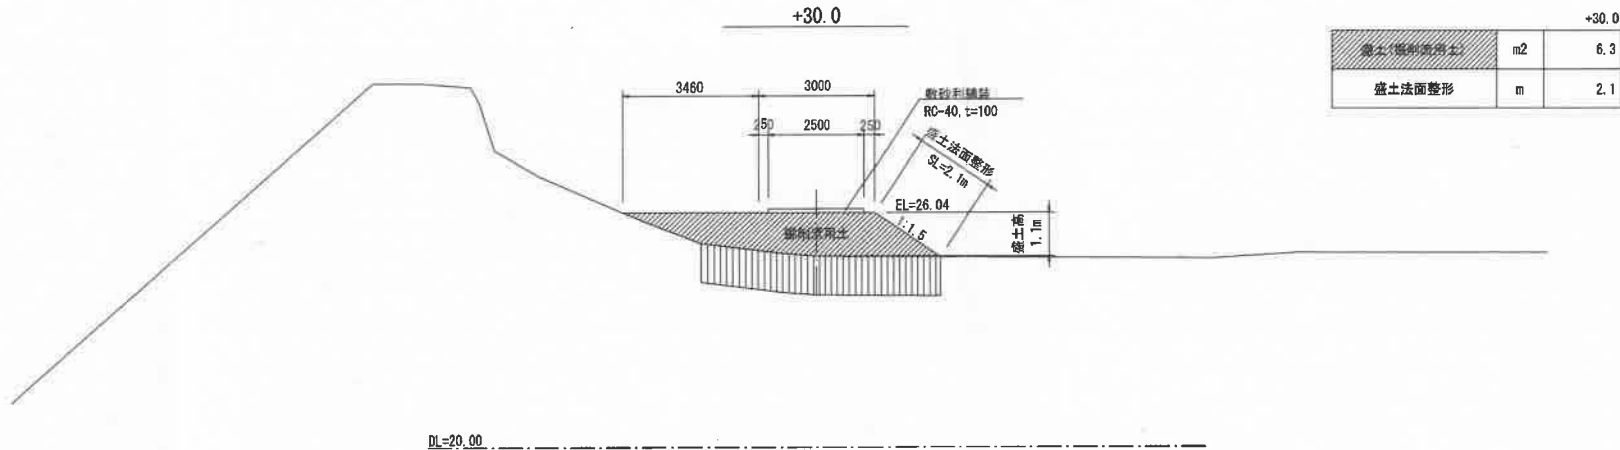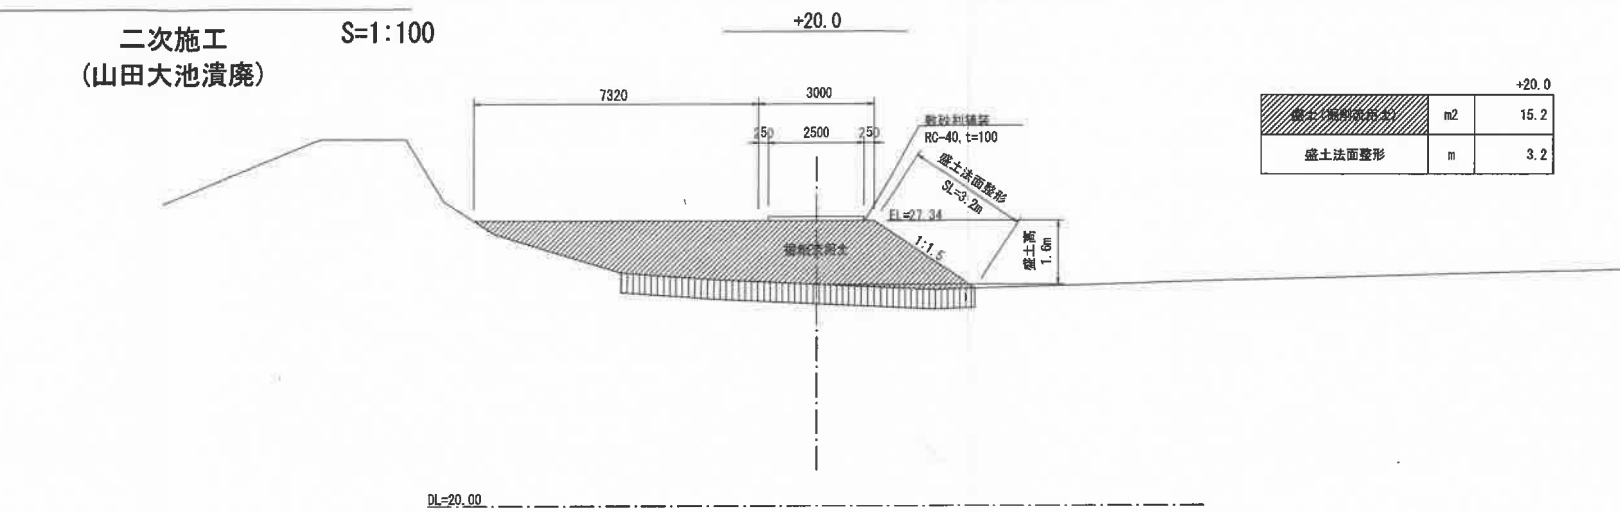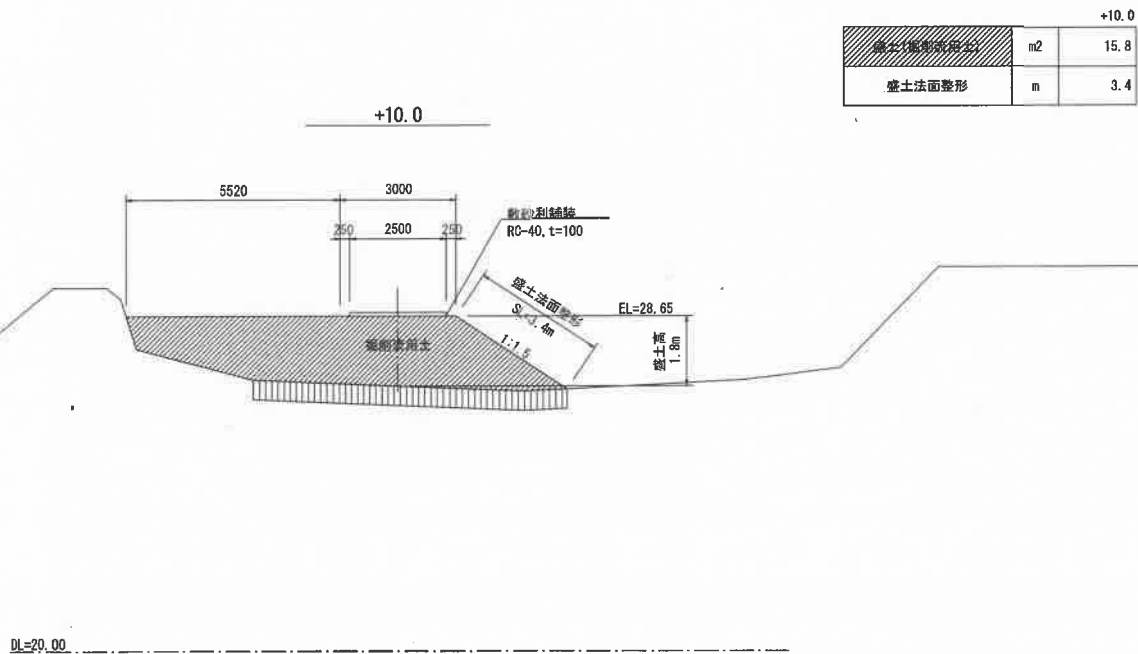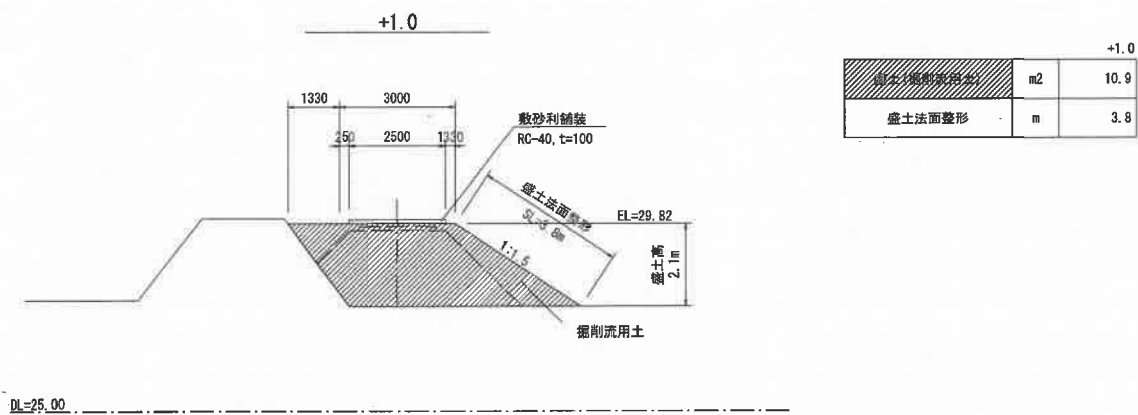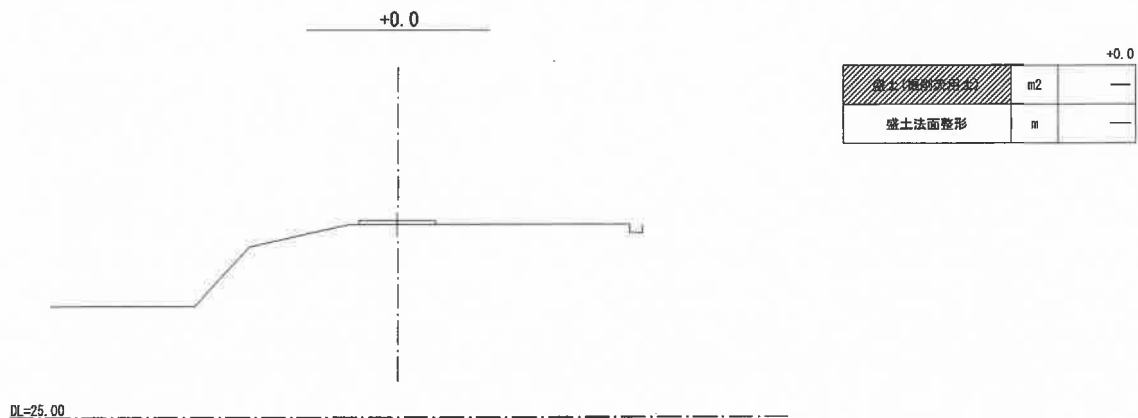

※本断面現況線は平面図端点標高、コンターなどから読み取ったペーロケ断面である。


工事名	山田大池潰廃工事		
図面名	仮設道路工横断図(2) /		
設計年月日	令和7年 3月		
縮尺	図示	図面番号	17 /
事業番号	太子町		

残土処分工計画図

一次施工
(山田大池潰廃)


平面図

S=1:250

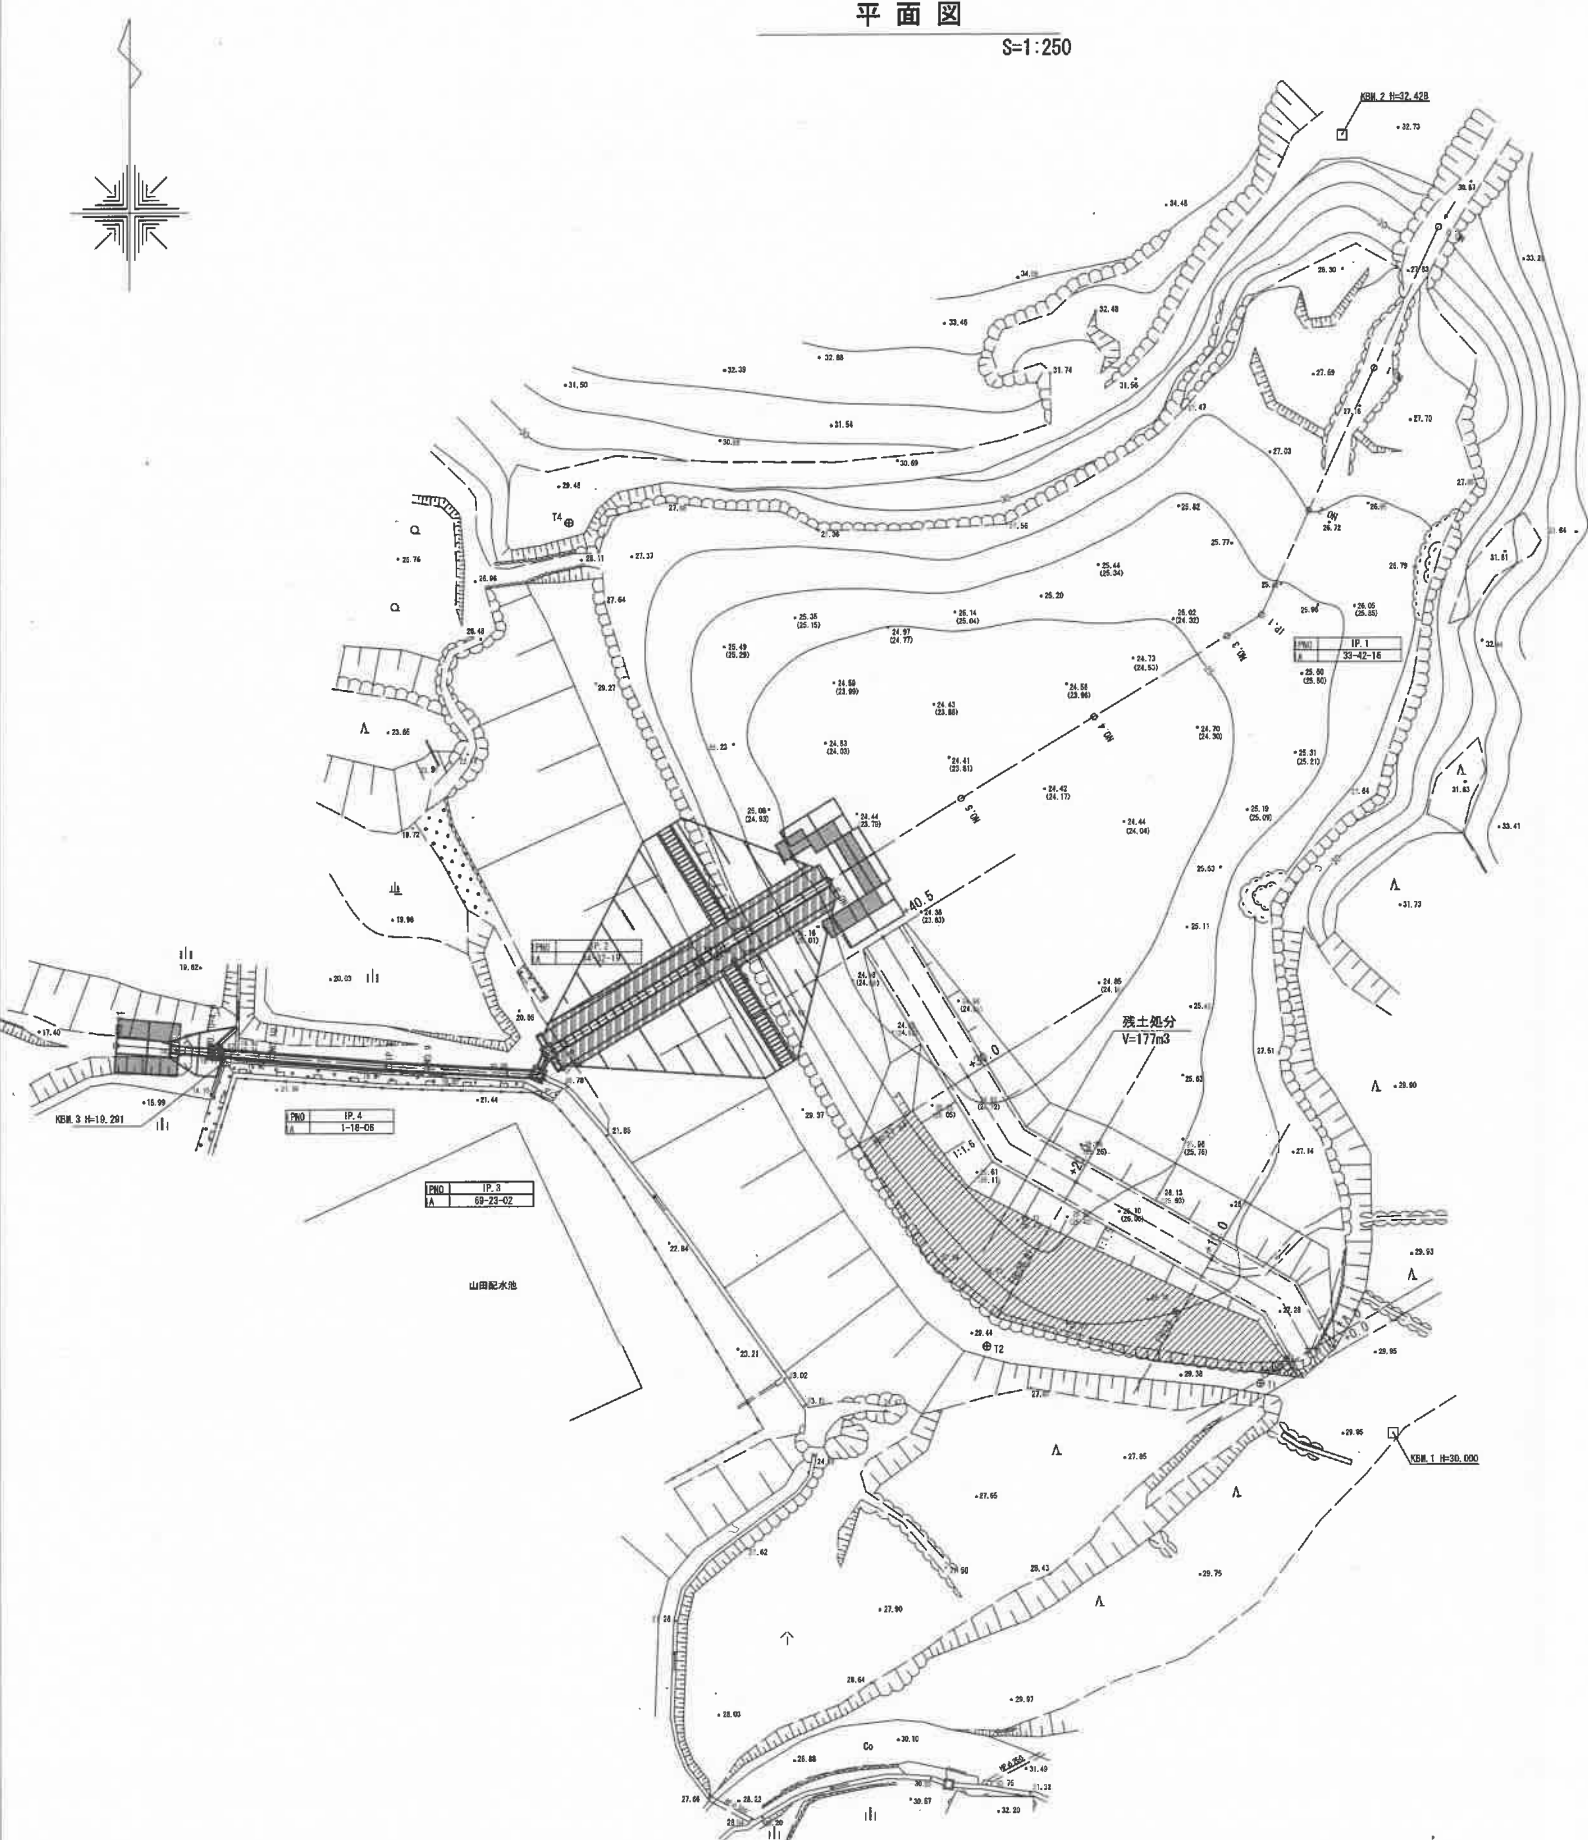


標準断面図

S=1:100

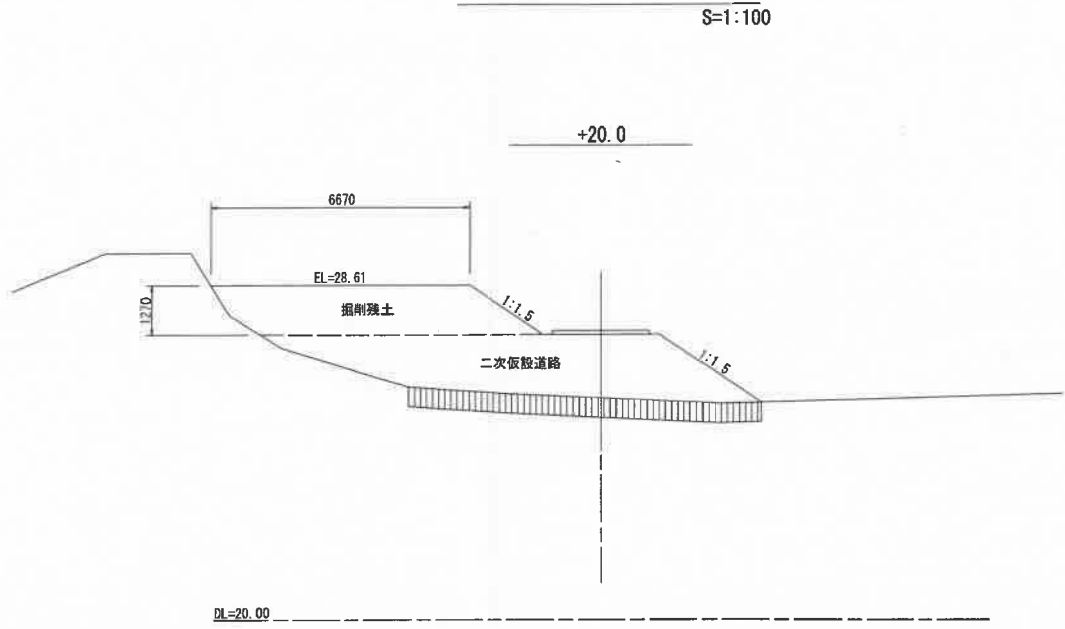

縦断面図

S=1:200

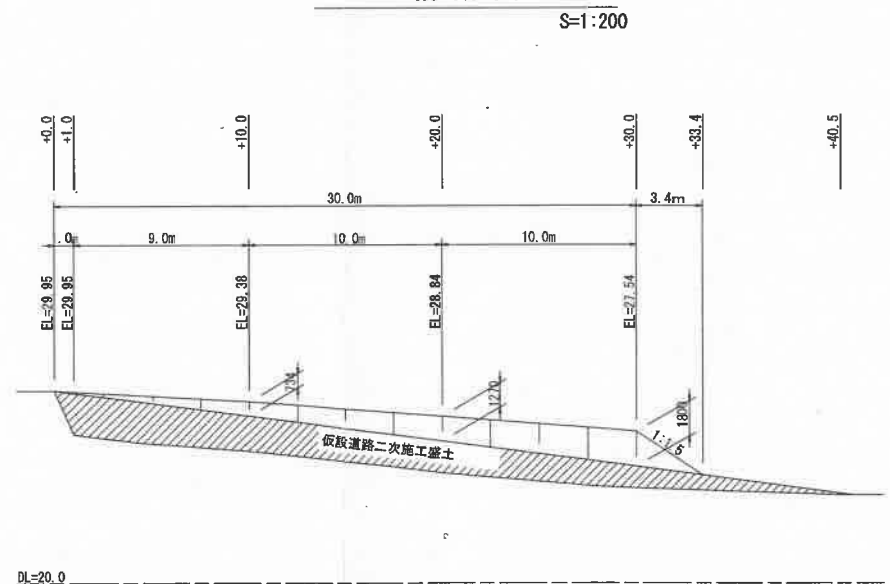


※伐木に関する樹高等は参考値である。

工事名	山田大池潰廃工事		
図面名	残土処分工計画図		
設計年月日	令和7年 3月		
縮尺	図示	図面番号	18
事業者名	太子町		


残土処分工横断図

(山田大池潰廃)


S=1:100

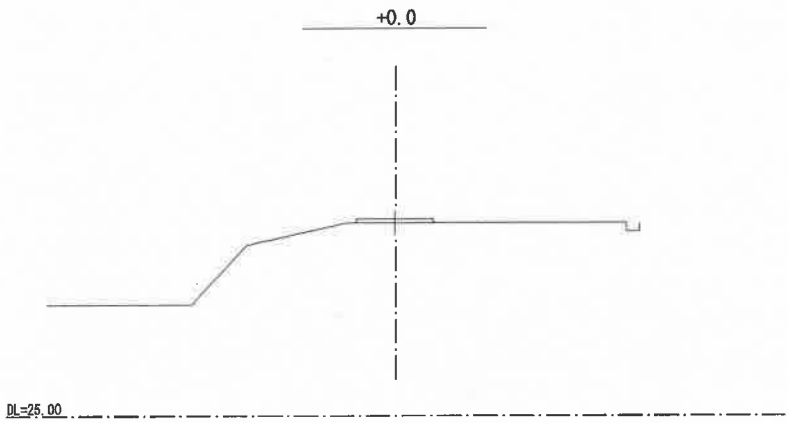


+0.0		
盛土(残土処分)	m2	—
盛土法面整形	m	—

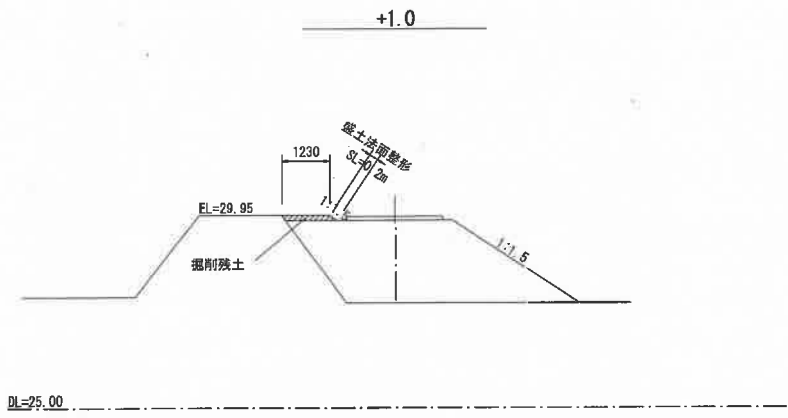


+1.0		
盛土(残土処分)	m2	0.2
盛土法面整形	m	0.2

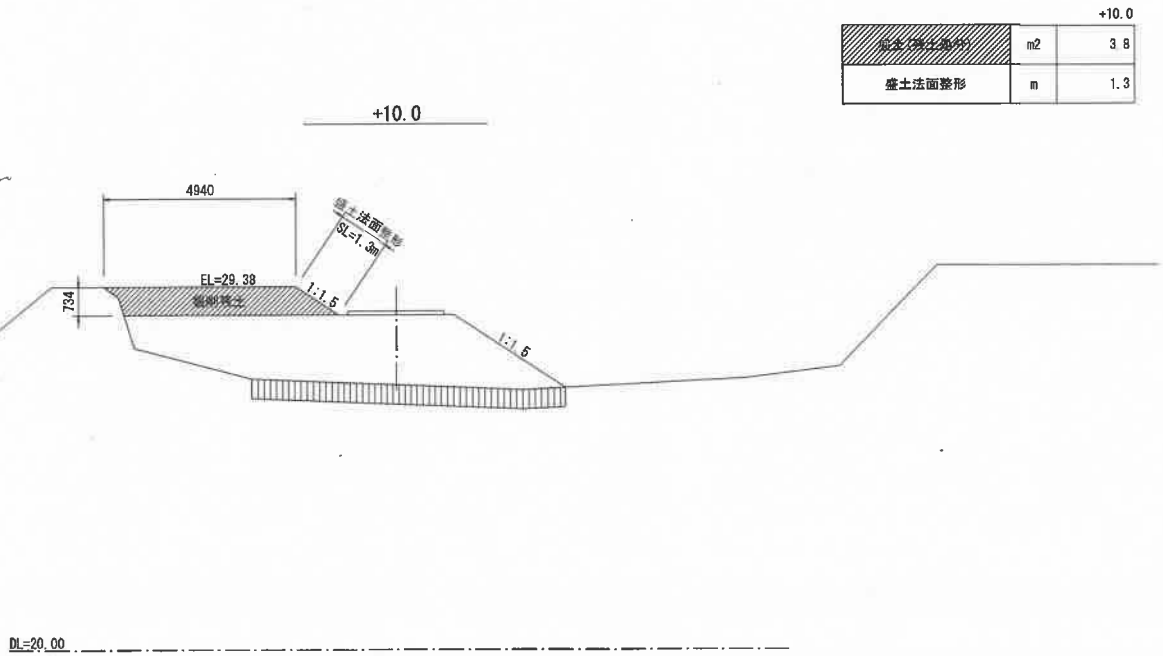


+10.0		
盛土(残土処分)	m2	3.8
盛土法面整形	m	1.3

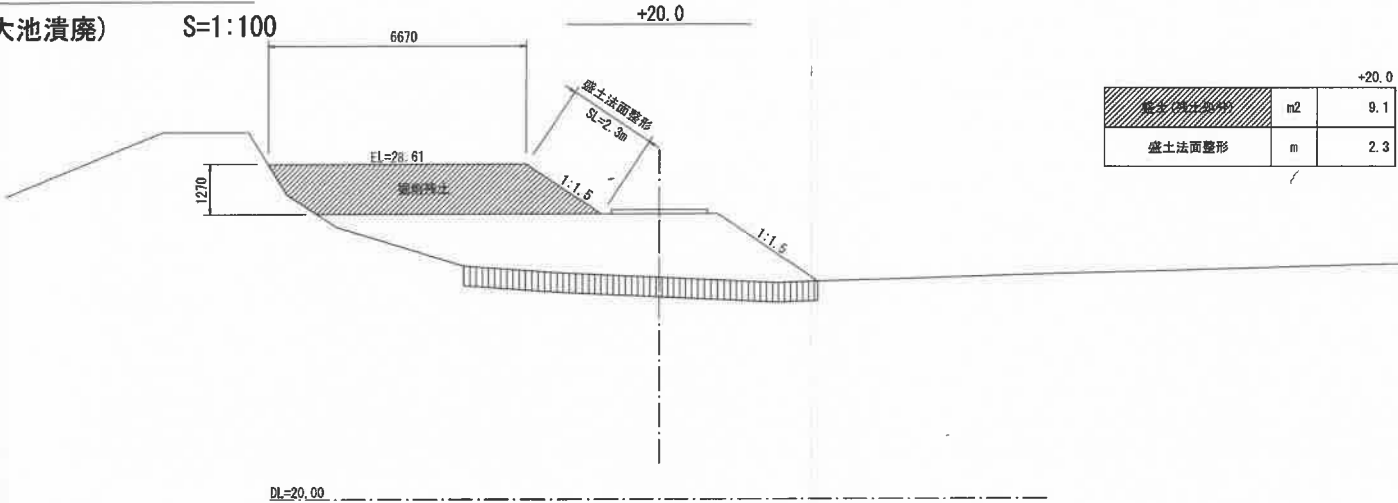

+20.0		
盛土(残土処分)	m2	9.1
盛土法面整形	m	2.3

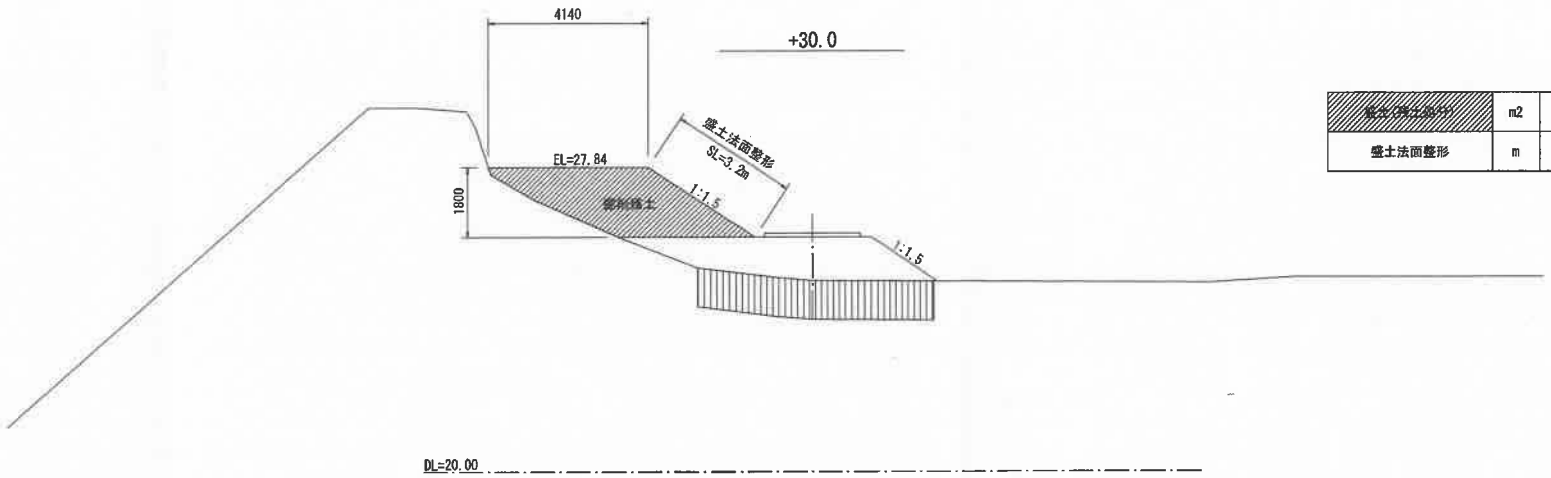

+30.0		
盛土(残土処分)	m2	7.3
盛土法面整形	m	3.2


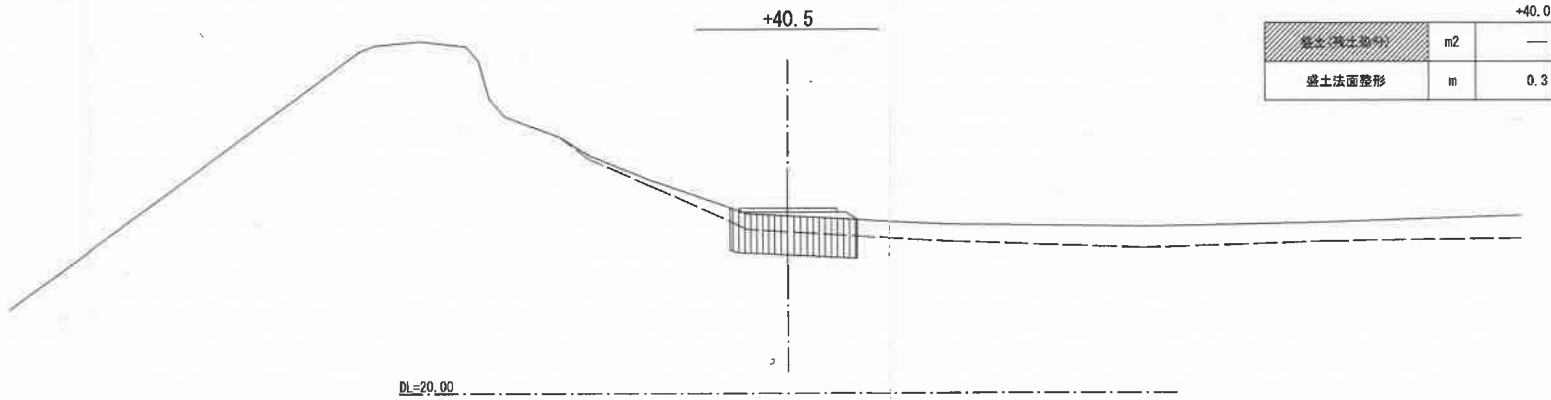


+40.0		
盛土(残土処分)	m2	—
盛土法面整形	m	0.3

※本断面現況線は平面図端点標高、コンターなどから読み取ったベーロケ断面である。

工事名	山田大池潰廃工事		
図面名	残土処分工横断図		
設計年月日	令和7年 3月		
縮尺	図示	図面番号	19
事業者名	太子町		

撤去工計画図
(山田大池潰廃)

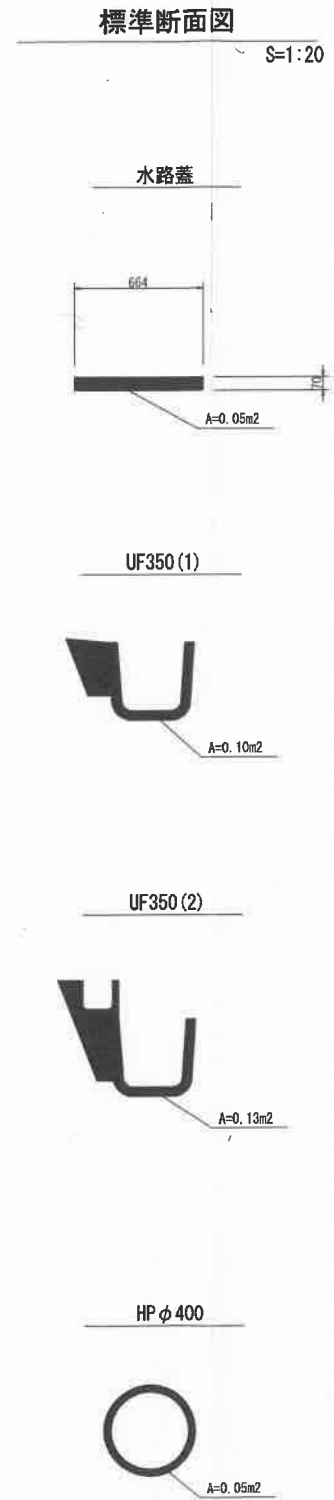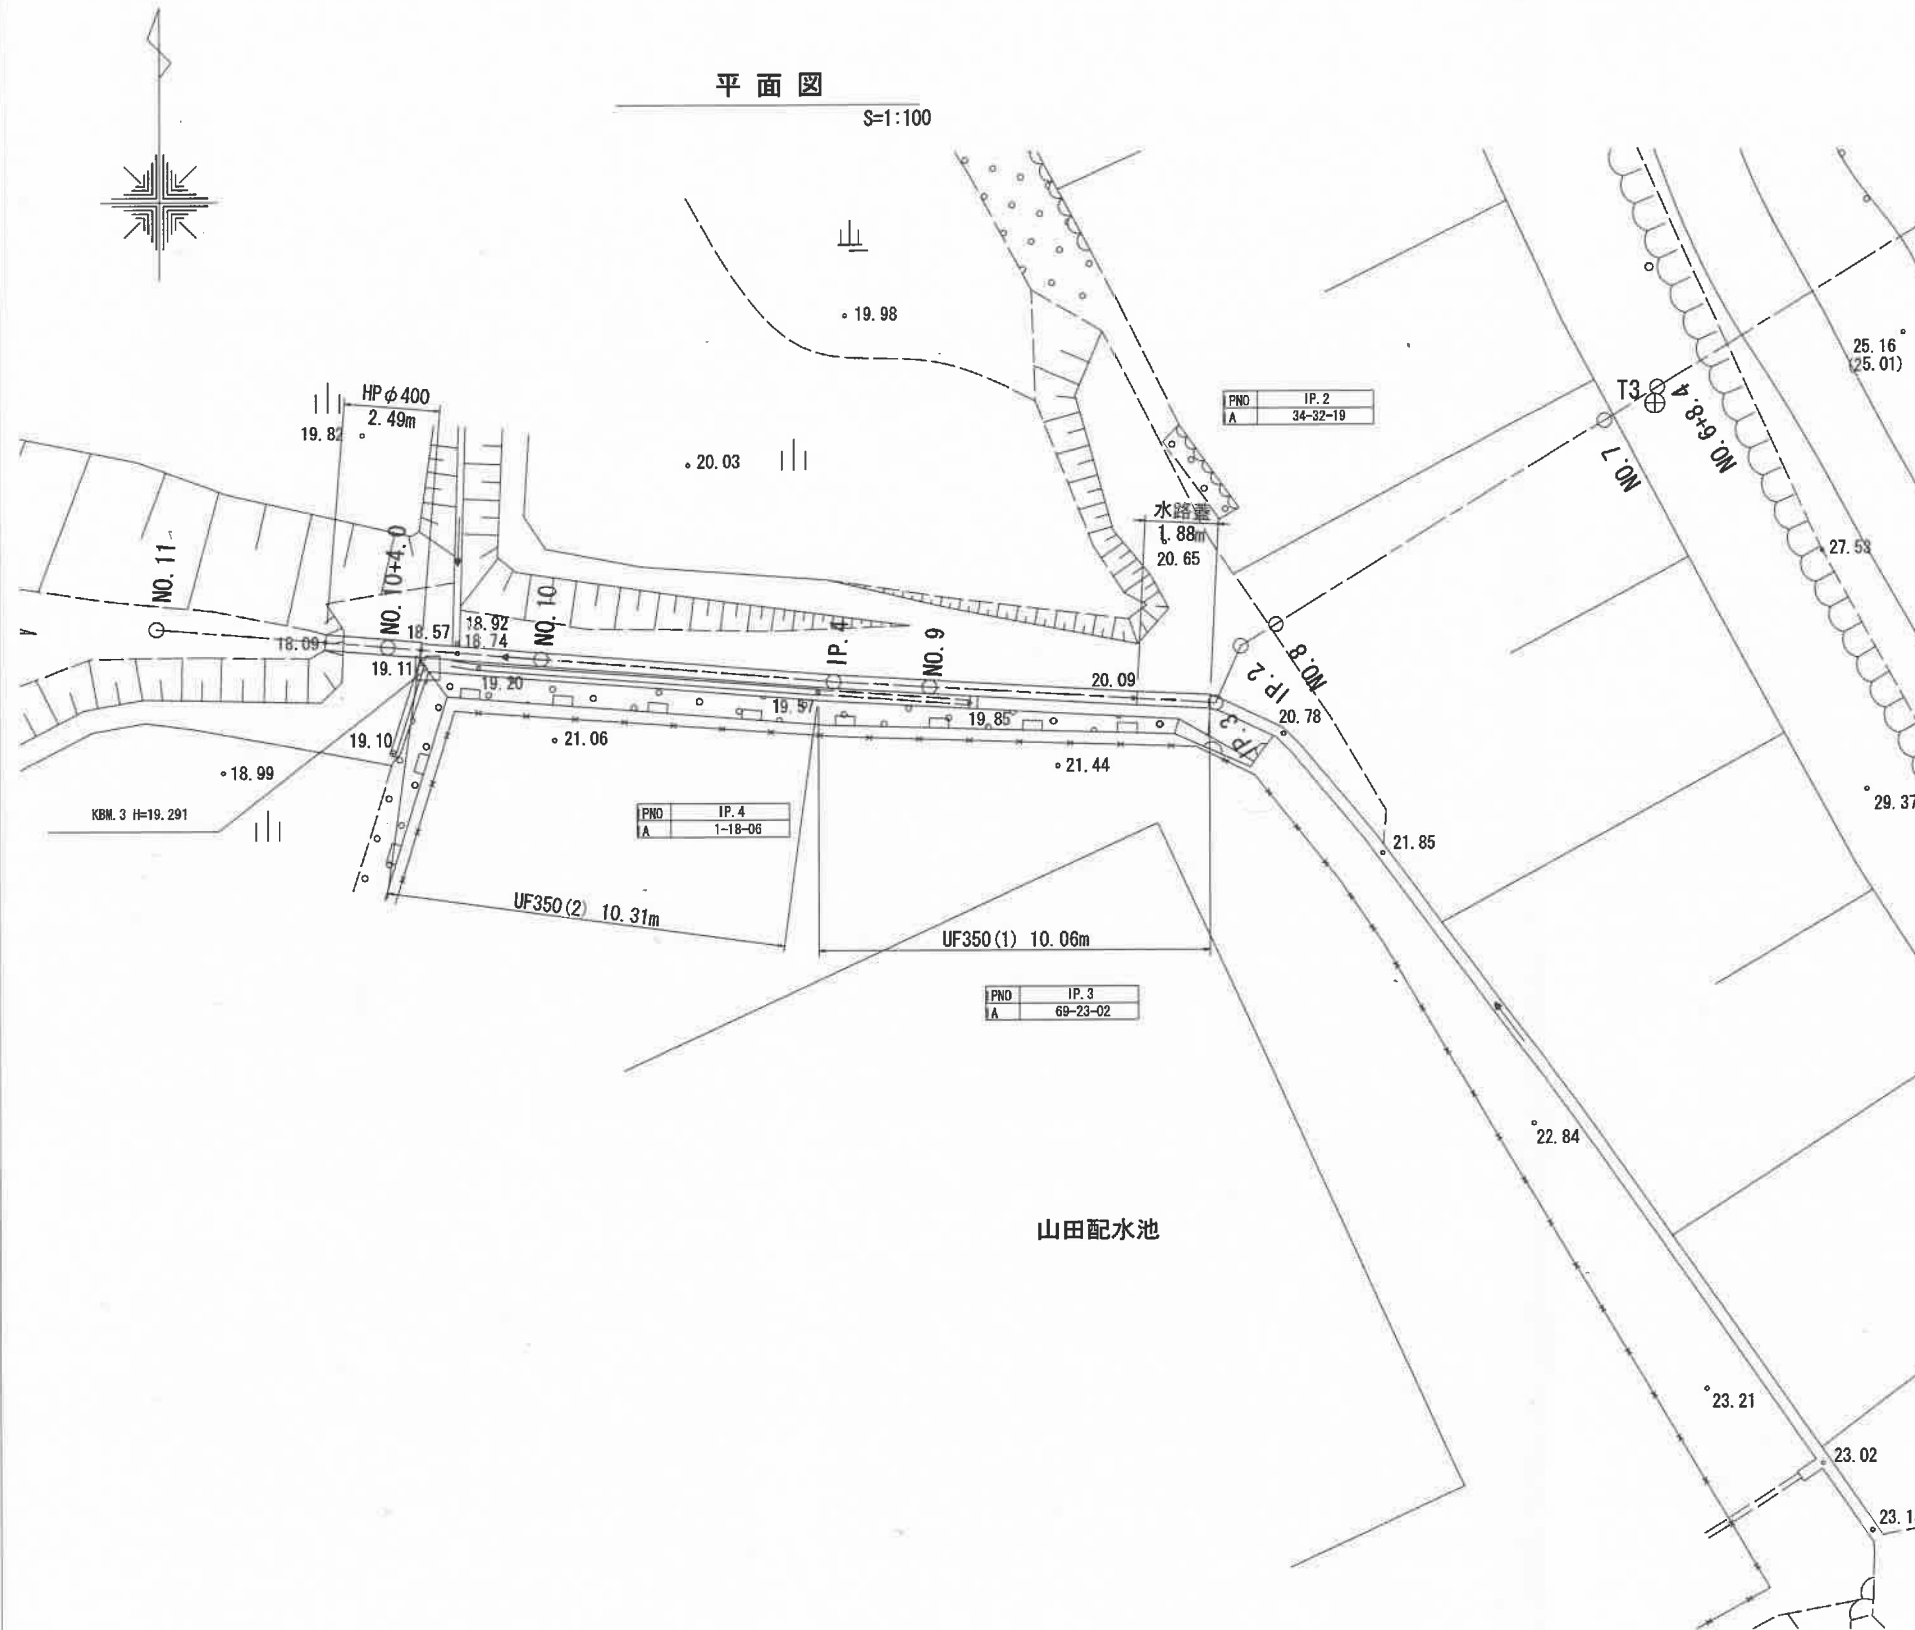

工事名	山田大池潰廃工事		
図面名	撤去工計画図		
設計年月日	令和7年 3月		
縮尺	図示	図面番号	20
事業名	太子町		