



標準断面図

NO. 0~NO. 2+5.7

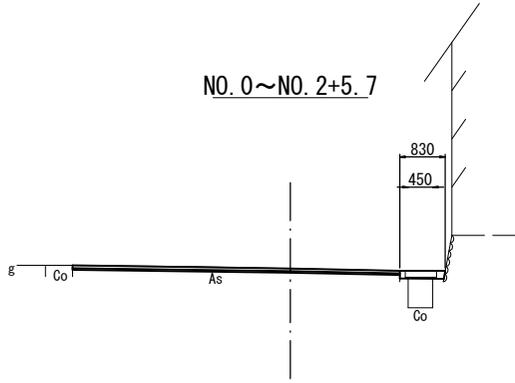


舗装構成

NO. 0~NO. 2付近

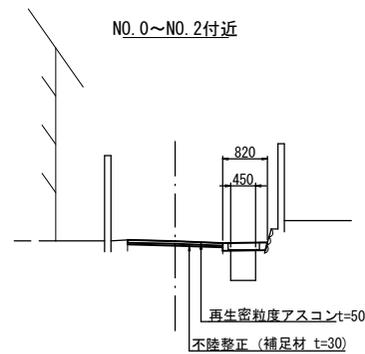


工事名	町道山田向少路線道路改良工事		
工事箇所	南河内郡太子町大字太子 地内		
図名	計画平面図		
縮尺	S=Non	図面番号	1/5
設計	令和 7 年 5 月		
	太子町 まちづくり推進部 地域整備課		

NO. 0
GH=9.972
FH=

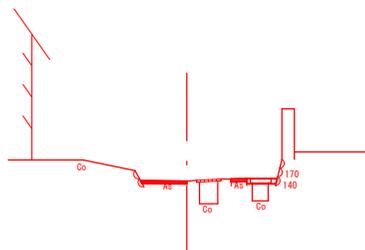


DL=5.000

NO. 0+10.00
GH=10.311
FH=

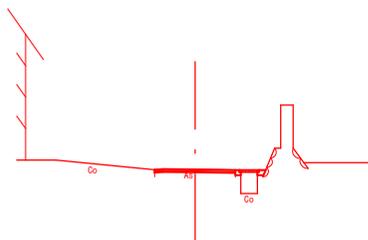


DL=5.000

NO. 1
GH=10.539
FH=

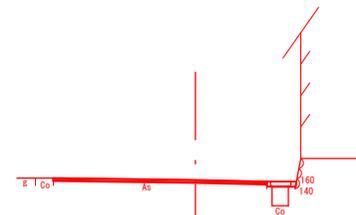


DL=5.000

NO. 1+10.00
GH=10.873
FH=

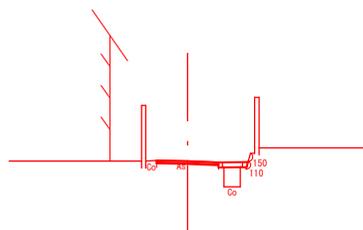

DL=5.000


NO. 2
GH=11.171
FH=

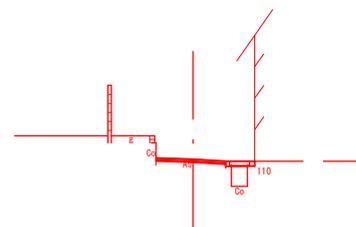


DL=5.000

工 事 名	町道山田向少路線道路改良工事		
工事箇所	南河内郡太子町大字太子 地内		
図 名	横断面図		
縮 尺	S=Non	図面番号	2/5
設 計	令和 7 年 5 月		
太子町 まちづくり推進部 地域整備課			


側溝蓋工 (W=450)

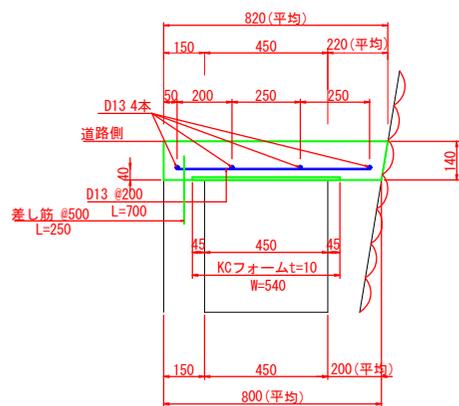

樹蓋工 (W450用)

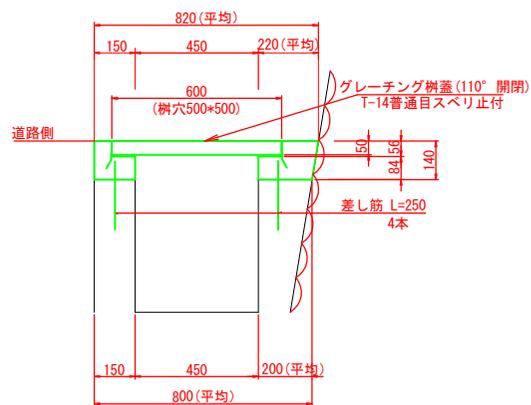


平面図

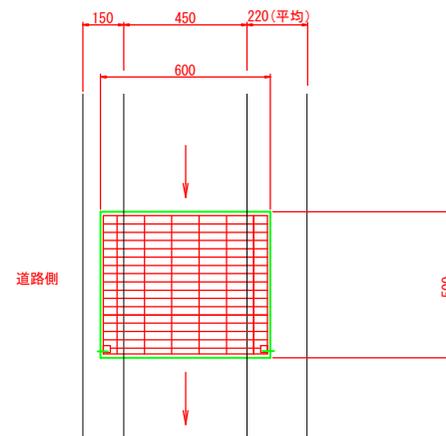


工事名	町道山田向少路線道路改良工事		
工事箇所	南河内郡太子町大字太子 地内		
図名	構造図 1		
縮尺	S=Non	図面番号	3/5
設計	令和 7年 5月		
太子町 まちづくり推進部 地域整備課			



側溝蓋部はつり工 (W450)

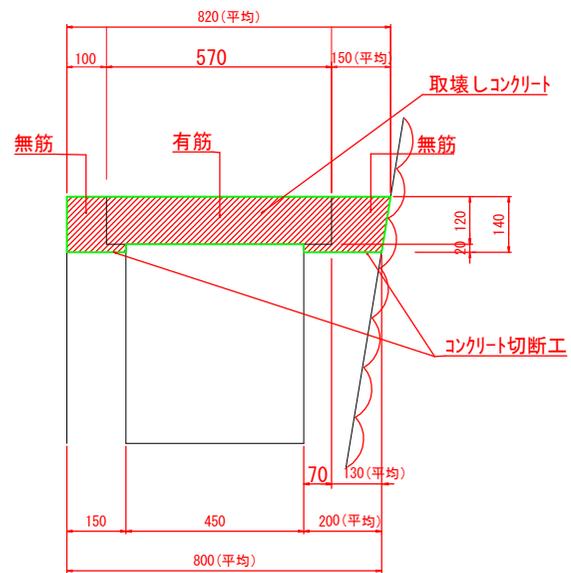

柵蓋部はつり工 (W450)

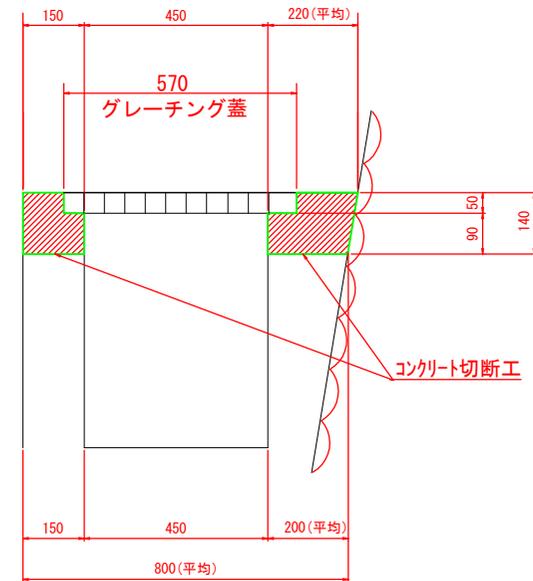

工事名	町道山田向少路線道路改良工事		
工事箇所	南河内郡太子町大字太子 地内		
図名	構造図 2 (はつり工)		
縮尺	S=Non	図面番号	4/5
設計	令和 7年 5月		
	太子町 まちづくり推進部 地域整備課		

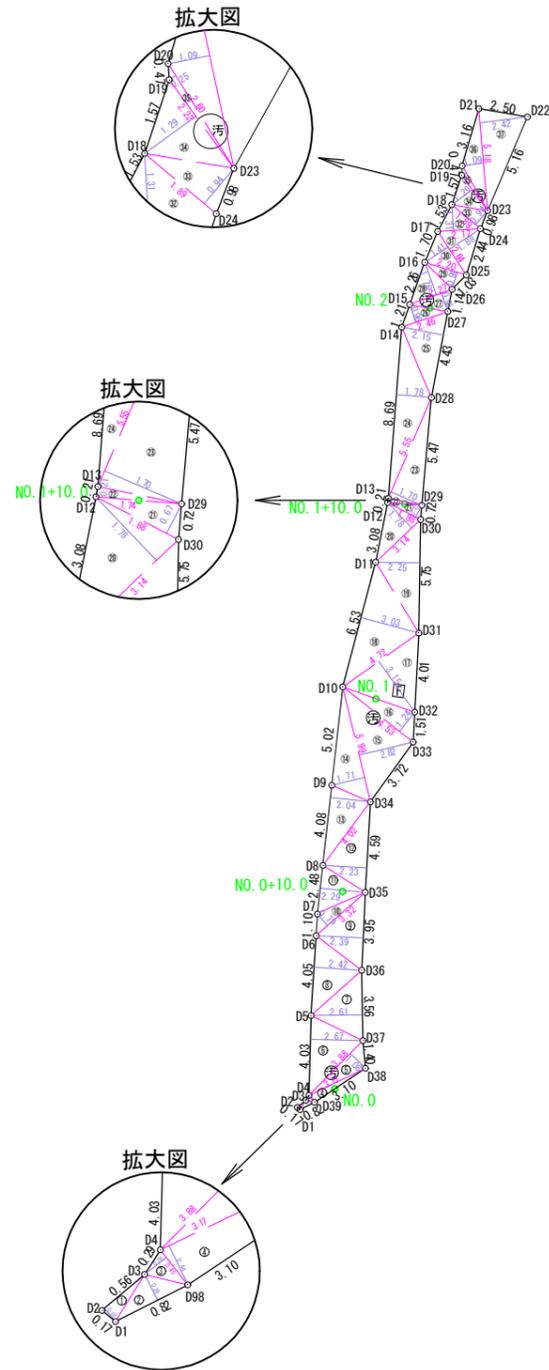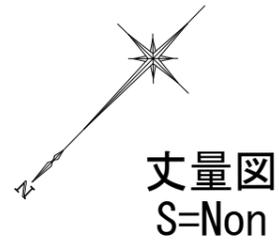

三斜求積表

地番	底辺	高さ	面積
1	0.56	0.18	0.1008
2	0.82	0.29	0.2378
3	0.45	0.28	0.1260
4	3.17	0.44	1.3948
5	3.88	1.08	4.1904
6	4.03	2.67	10.7601
7	3.56	2.61	9.2916
8	4.05	2.42	9.8010
9	3.95	2.39	9.4405
10	3.32	0.79	2.6228
11	2.48	2.29	5.6792
12	4.59	2.23	10.2357
13	4.08	2.04	8.3232
14	5.99	1.71	10.2429
15	5.99	2.82	16.8918
16	4.53	1.24	5.6172
17	4.72	3.15	14.868
18	6.53	3.03	19.7859
19	5.75	2.25	12.9375
20	3.14	1.78	5.5892
21	1.88	0.67	1.2596
22	1.74	0.21	0.3654
23	5.55	1.70	9.435
24	8.69	1.78	15.4682
25	4.43	2.15	9.5245
26	2.46	0.96	2.3616
27	2.27	0.99	2.2473
28	2.27	1.76	3.9952
29	2.20	0.91	2.002
30	2.64	1.41	3.7224
31	2.64	1.88	4.9632
32	2.17	1.31	2.8427
33	1.89	0.94	1.7766
34	2.22	1.29	2.8638
35	2.60	0.25	0.6500
36	5.18	1.09	5.6462
37	5.18	2.42	12.5356
合計			239.7957
1/2			119.898
面積			118

マンホール控除

$$119.898 - (0.35 * 0.35 * 3.14 * 4 + 0.65 * 0.65 * 1) = 118.0019$$

舗装面積 118.00m²

工事名	町道山田向少路線道路改良工事		
工事箇所	南河内郡太子町大字太子 地内		
図名	舗装面積 (丈量図)		
縮尺	S=Non	図面番号	5 / 5
設計	令和 7年 5月		
	太子町 まちづくり推進部 地域整備課		