


仮設計画平面図


S=1:200

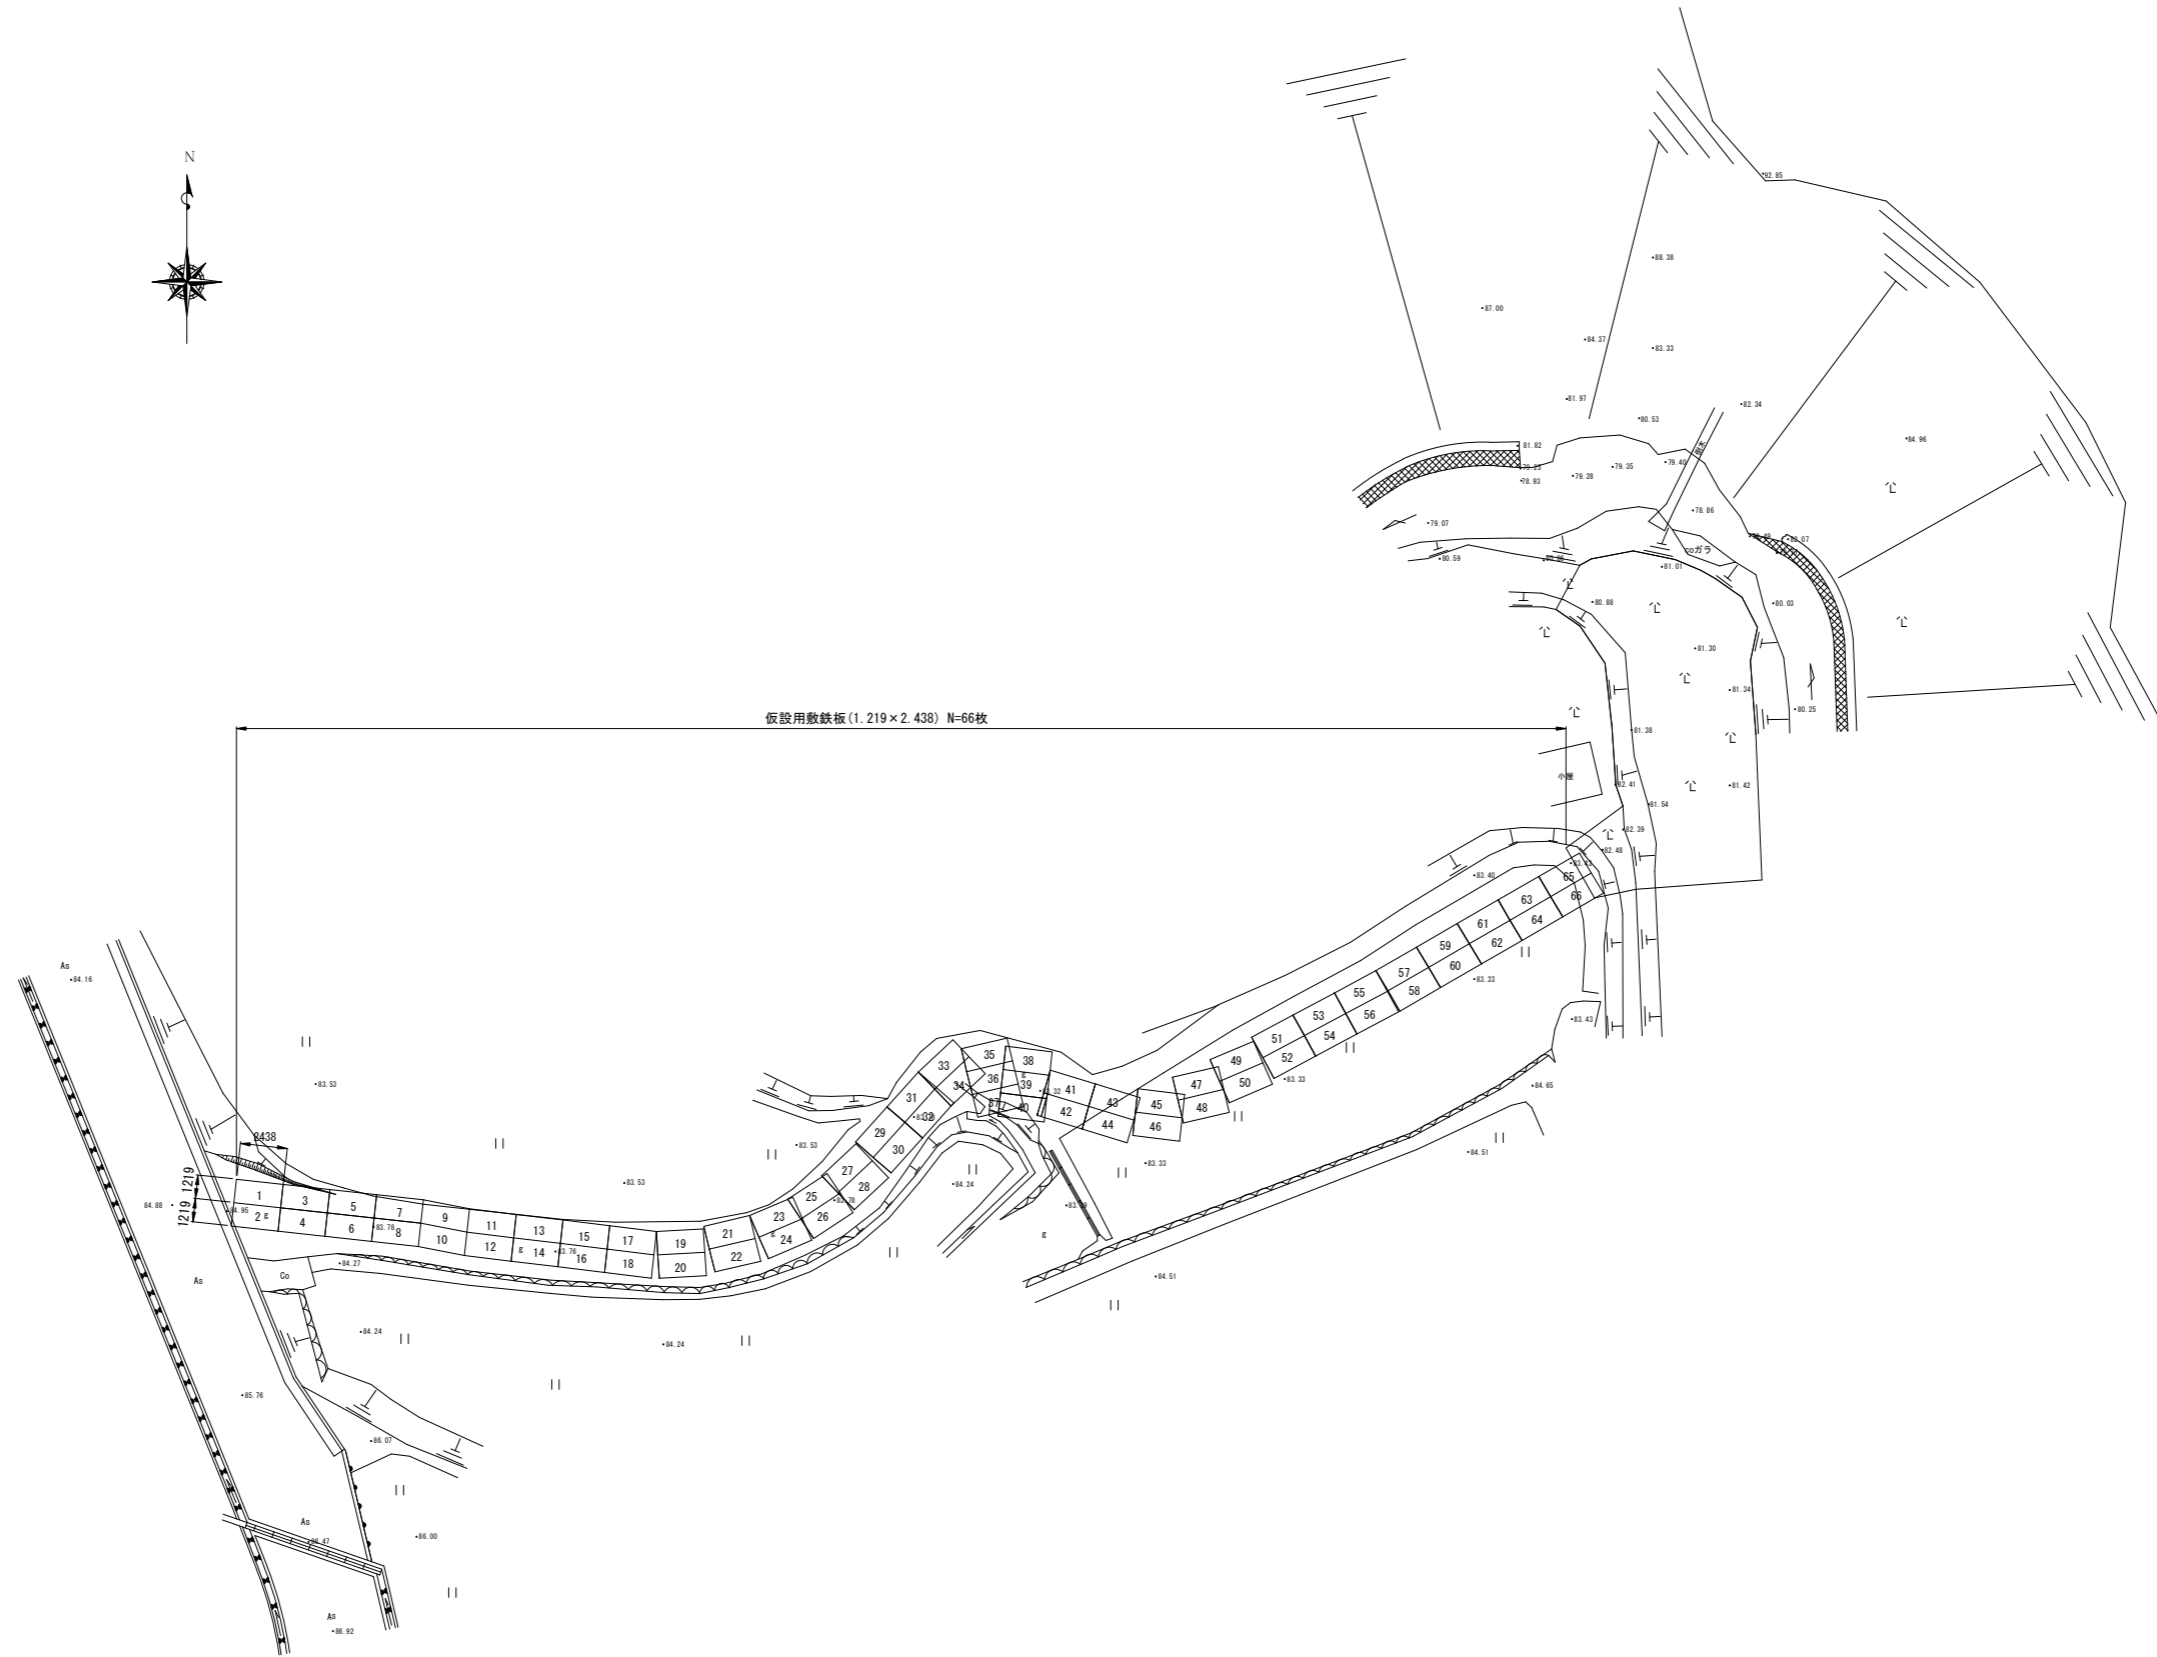

測量名	令和7年度普通河川唐川修繕工事		
測量箇所	南河内郡太子町大字山田地内		
図名	仮設計画平面図		
縮尺	S=1:200	図面番号	
事業主体	南河内郡 太子町		



計画平面図・縦断面図・横断面図

平面図
S=1:250

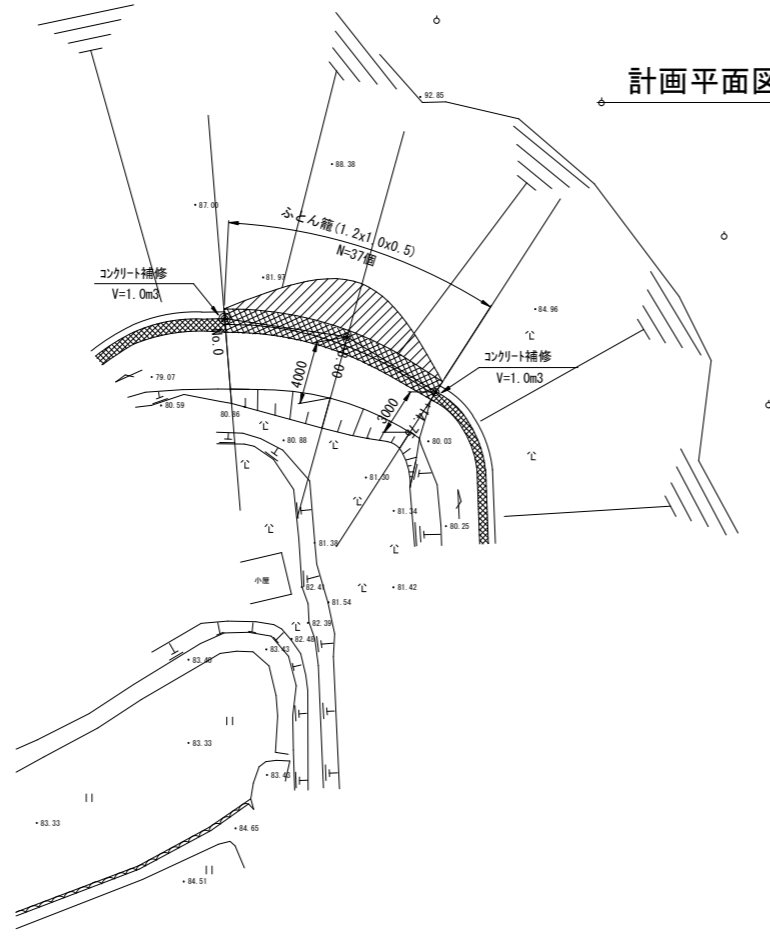


縦断面図
V=1:100
H=1:100

【凡例】
右肩高
左肩高
水路底高

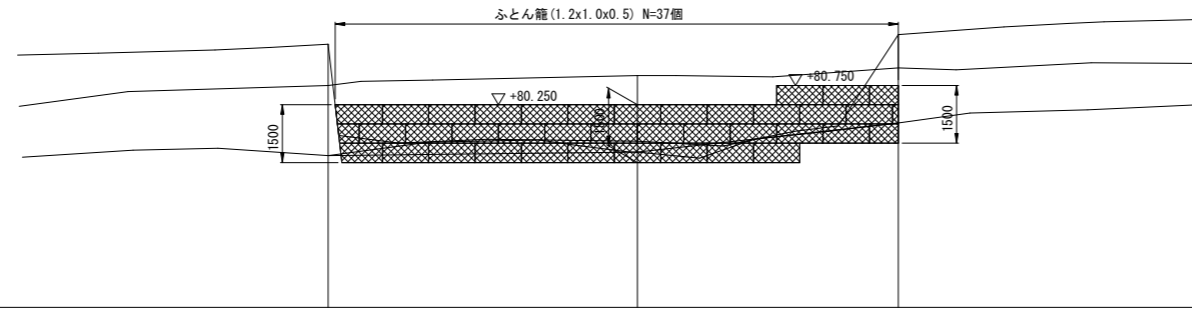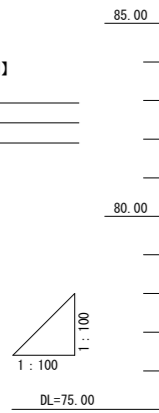


計 画	勾配			
	右肩地盤高	81.250	81.250	81.750
	左肩地盤高			
現 況	河床高	78.930	79.020	79.770
	右肩地盤高	81.82	79.30	82.07
	左肩地盤高	80.75	81.01	81.21
	河床高	78.93	79.02	79.77
	追加距離	0.00	8.00	14.75
	単距離	0.00	8.00	6.75
	測点	No.0	+8.00	+14.75

横断面図
S=1:100

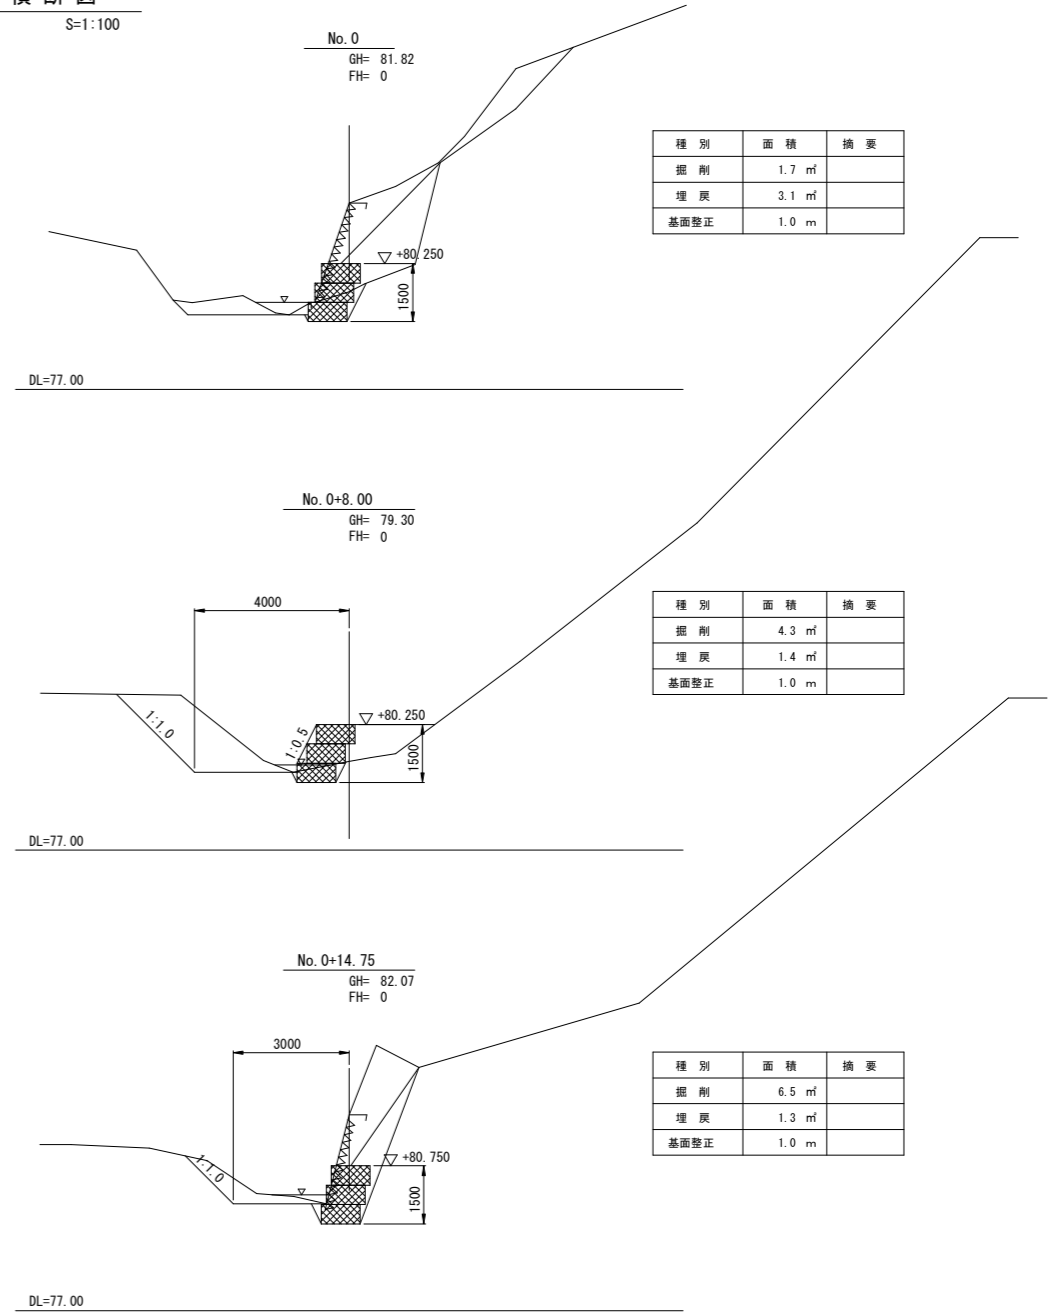

ふとん籠標準図
S=1:50

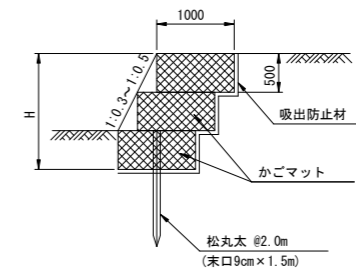

測量名	令和7年度普通河川唐川修繕工事		
測量箇所	南河内郡太子町大字山田地内		
図名	平面図・縦断面図・横断面図		
縮尺	図示	図面番号	
事業主体	南河内郡 太子町		