



平面図 1:250

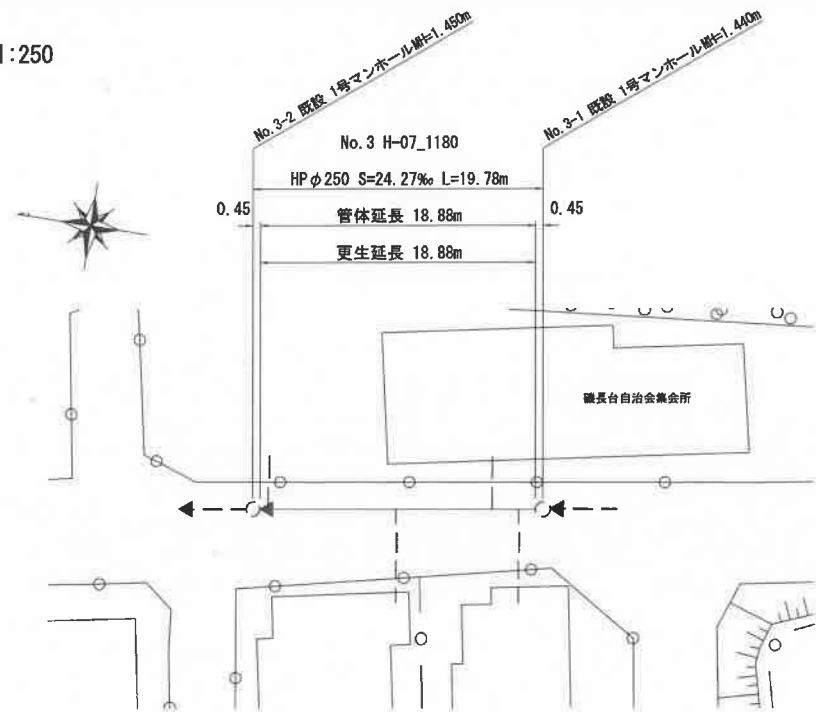

横断図 1:100

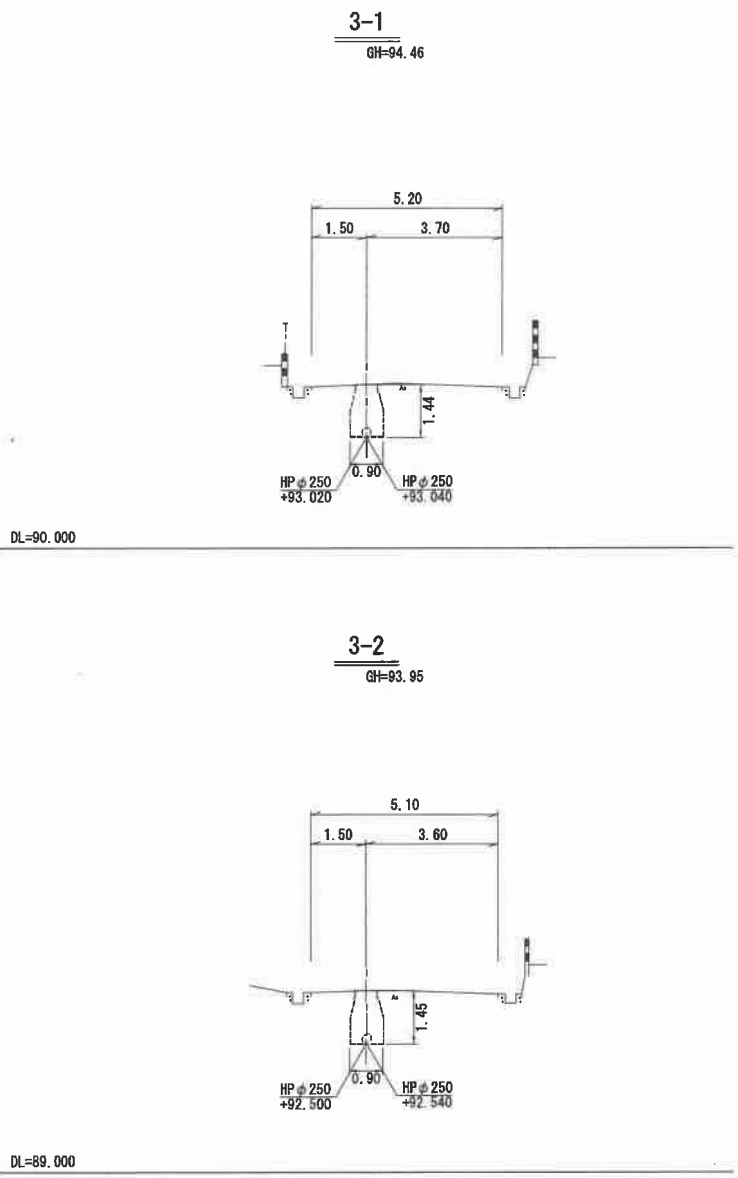


更生断面図(参考) 1:15

HP φ250(既設管)



※更生厚(t)は、各工法の構造計算により決定

縦断図

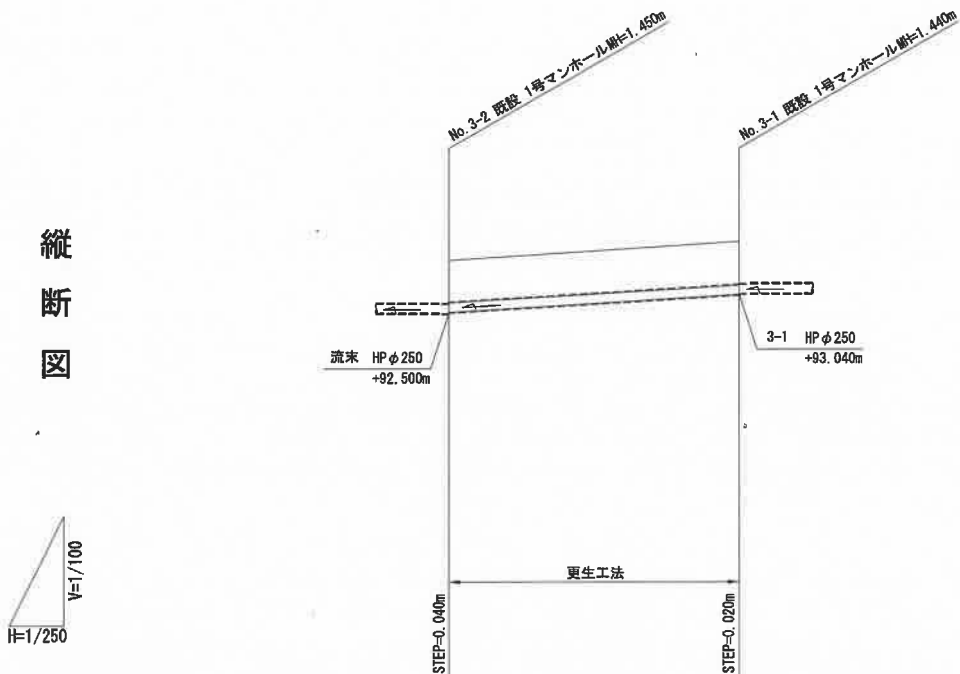


位置図 S=1:2500




DL=82.00m		No. 3 H-07_1180	
管 径		HP φ250	
勾 配		24.27‰	
人孔間距離		19.78	
管渠延長		18.88	
掘削深	1.438	1.438	
土被り	1.13	1.16	
管底高	92.540	93.020	
地盤高	93.95	94.46	
追加距離	0.00	19.78	
岸距離	0.00	19.78	
測 点	No. 3-2	No. 3-1	

工事名	磯長台地区下水道管更生工事		
工事箇所	南河内郡太子町大字春日地内		
図 名	平面図・縦断図・横断図・更生断面図		
縮尺	図示	図面番号	1/4
太 子 町			


平面図 1:250

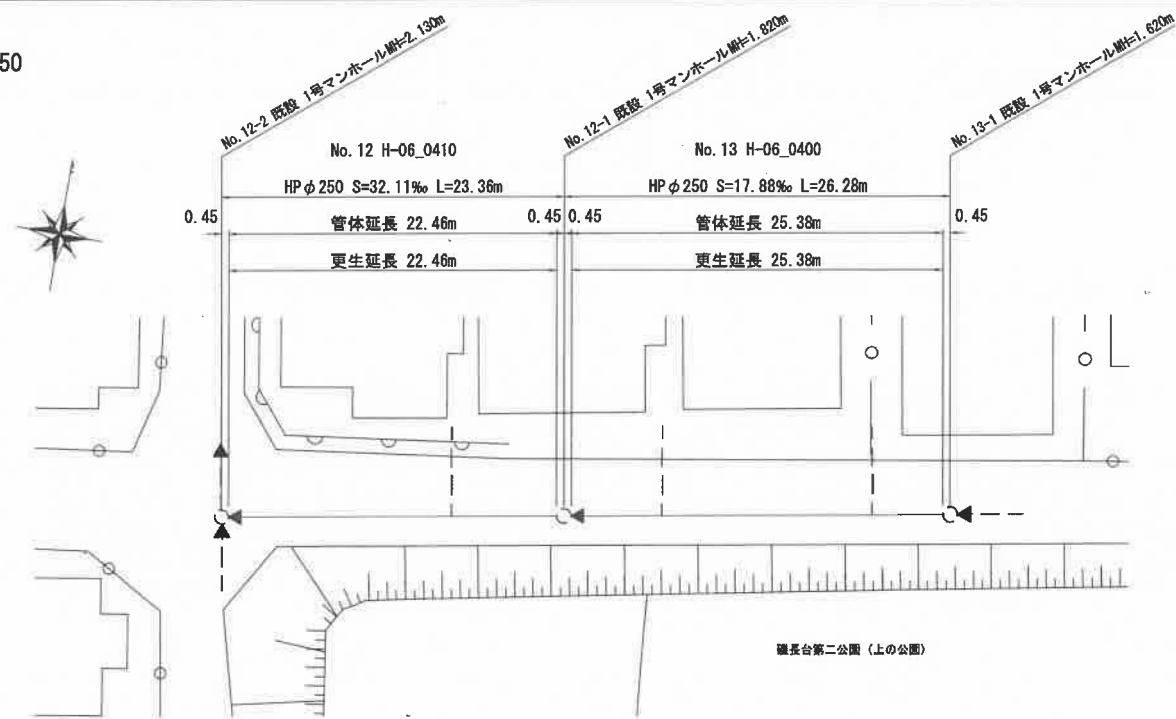


横断面図 1:100

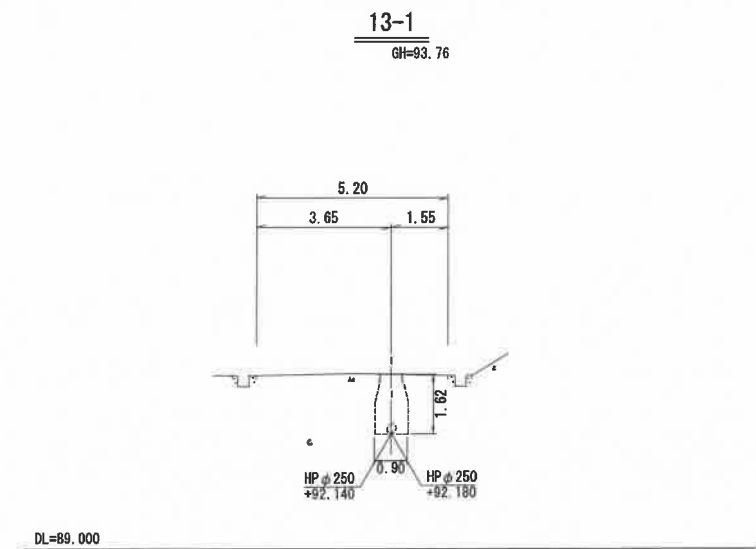

更生断面図(参考) 1:15

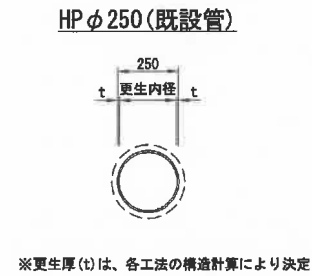


縦断面図

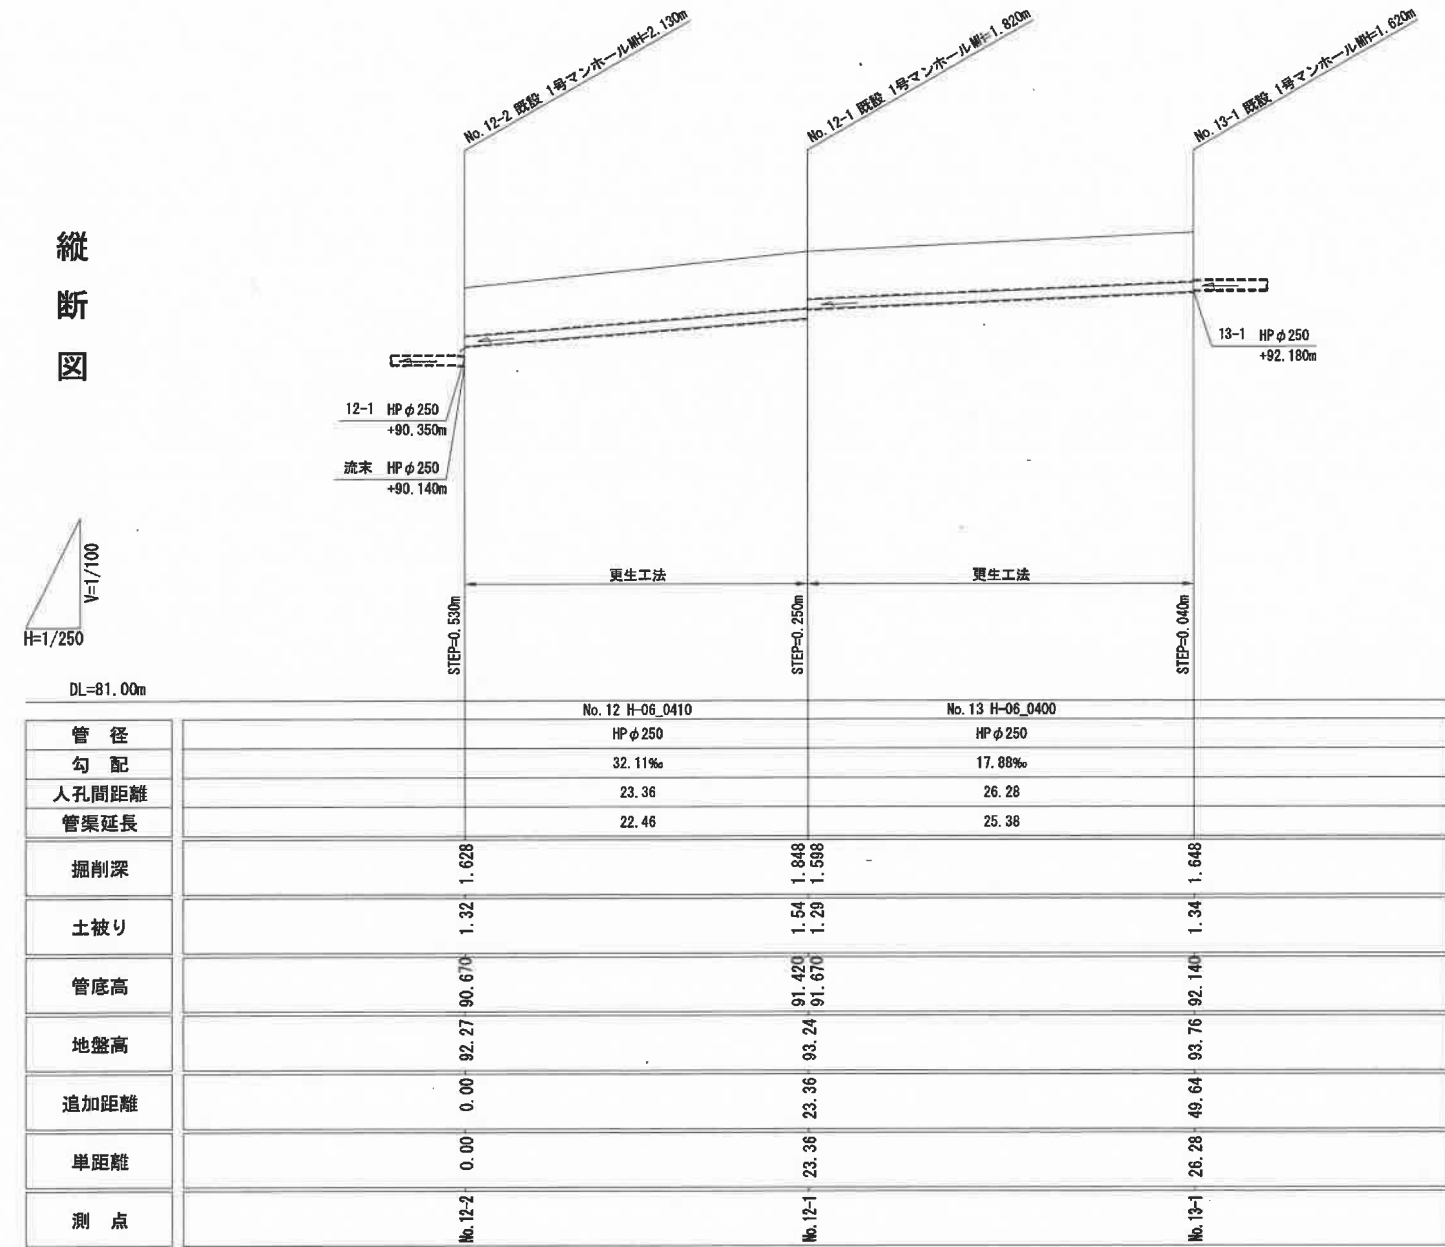


	No. 12 H-06_0410		No. 13 H-06_0400	
	HP φ250	HP φ250	HP φ250	HP φ250
管 径	32.11%	17.88%	23.36	26.28
勾 配	22.46	25.38		
人孔間距離				
管渠延長	1.628	1.848	1.648	
掘削深	1.32	1.54	1.34	
土被り	90.670	91.420	92.140	
管底高	92.27	93.24	93.76	
地盤高	0.00	23.36	49.64	
追加距離	0.00	23.36	26.28	
単距離				
測 点	No. 12-2	No. 12-1	No. 13-1	

12-1 (13-2)

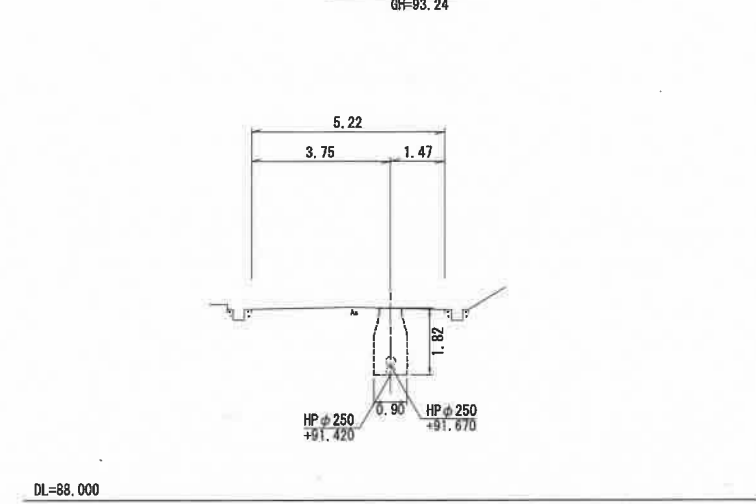

12-2

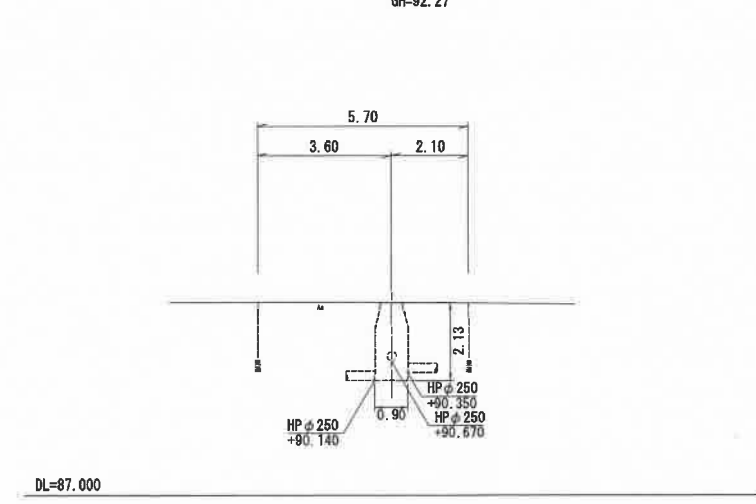


位置図 S=1:2500



工事名	磯長台地区下水道管更生工事		
工事箇所	南河内郡太子町大字春日地内		
図 名	平面図・縦断面図・横断面図・更生断面図	図面番号	2/4
縮尺	図示	図面番号	2/4
太 子 町			

縦断図

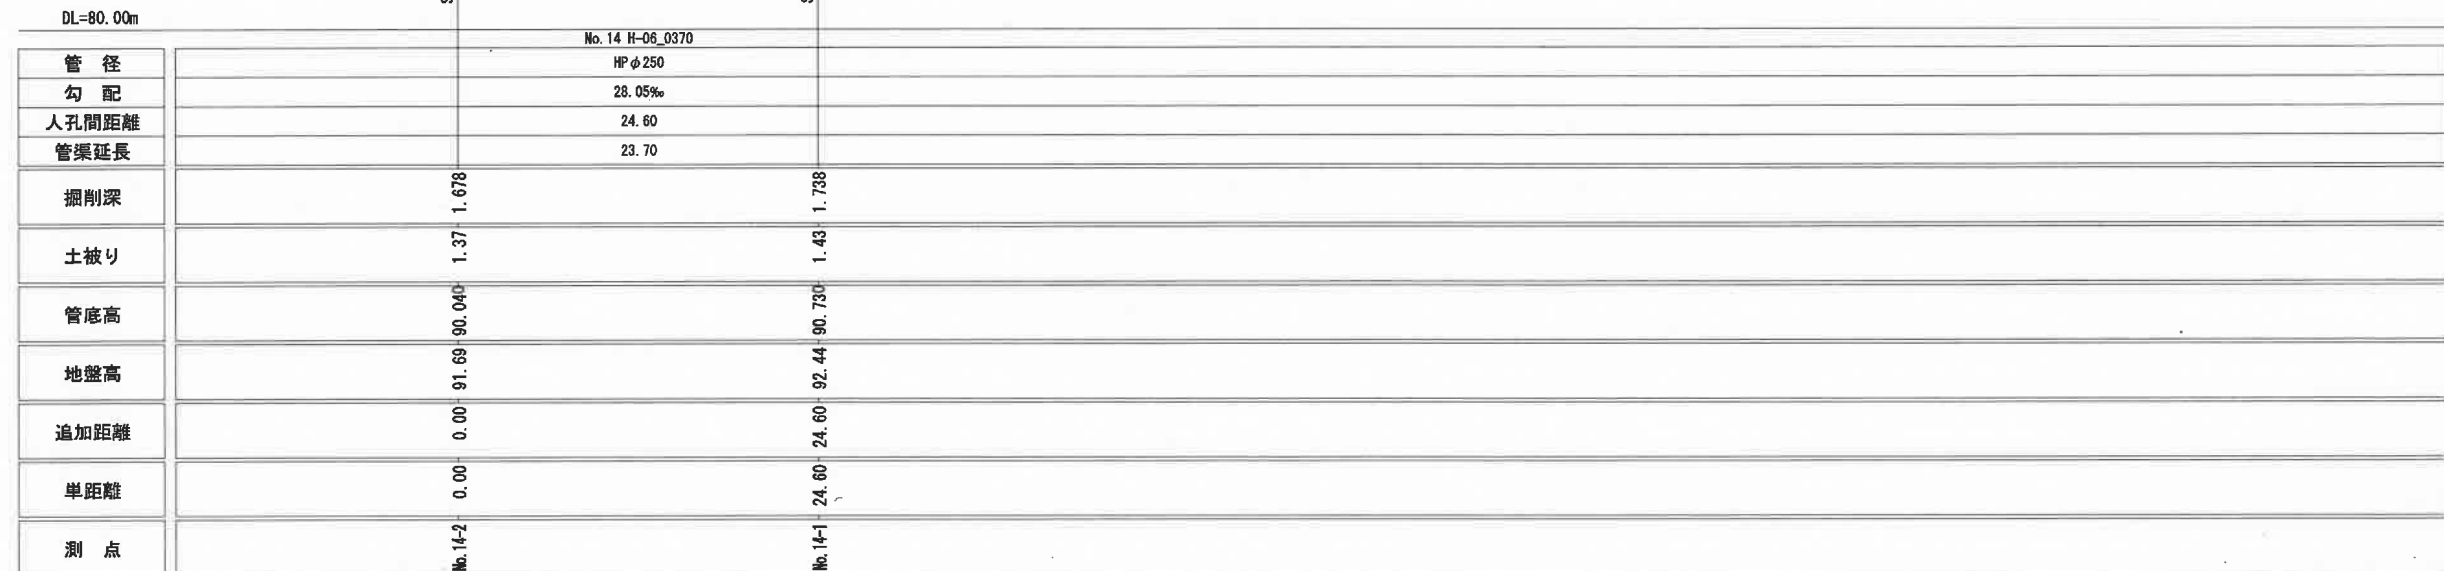


14-1
GH=92.44




14-2
GH-91. 69



HP φ 250 (既設管)

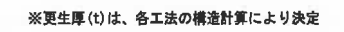


位置図 S=1,2500

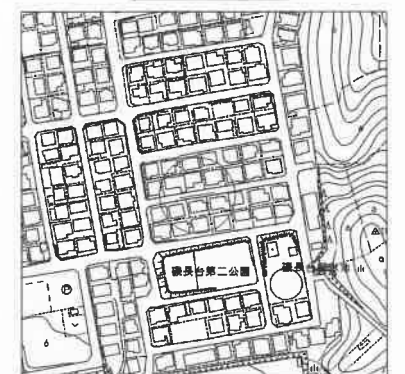


工事名	磯長台地区下水道管更生工事		
工事箇所	南河内郡太子町大字春日地内		
図 名	平面図・縦断面図・横断面図・更生断面図		
縮尺	図示	図面番号	3/4
太 子 町			

平面図 1:250

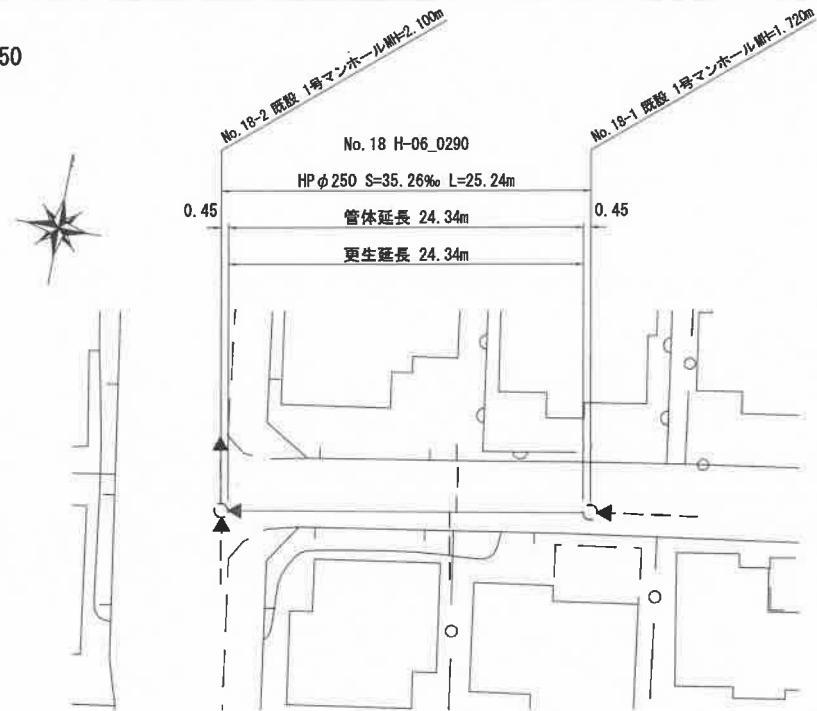

横断図 1:100

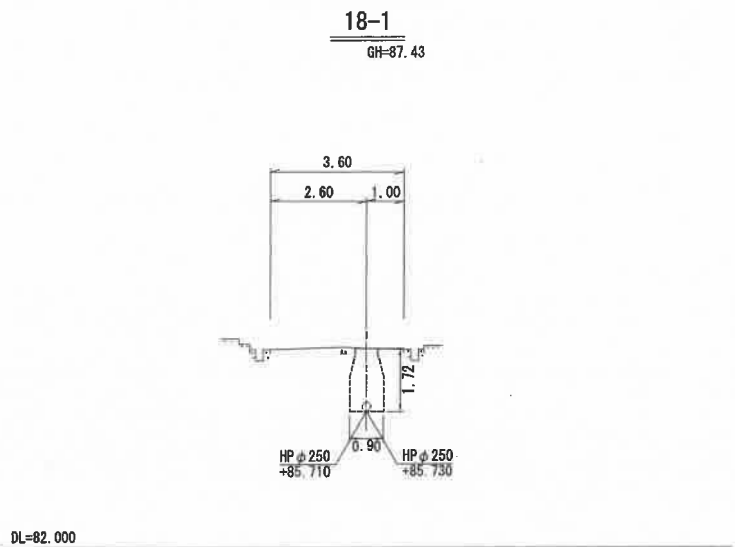



更生断面図(参考) 1:15

HP φ 250 (既設管)



※更生厚(t)は、各工法の構造計算により決定

縦断図

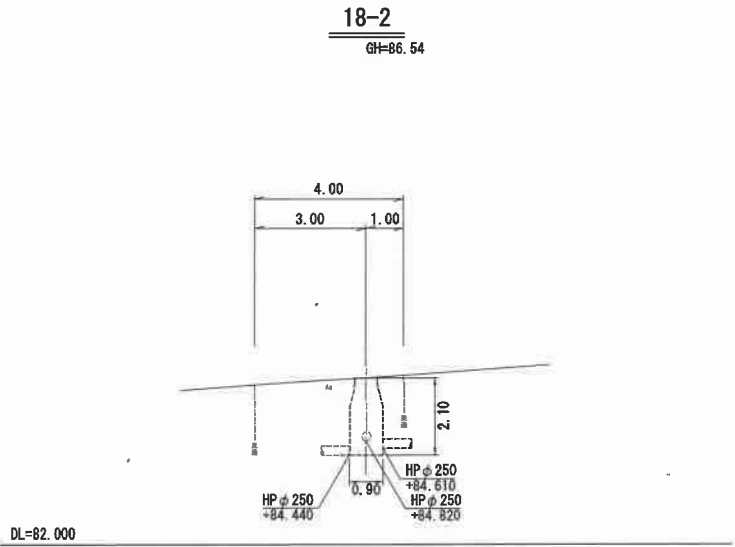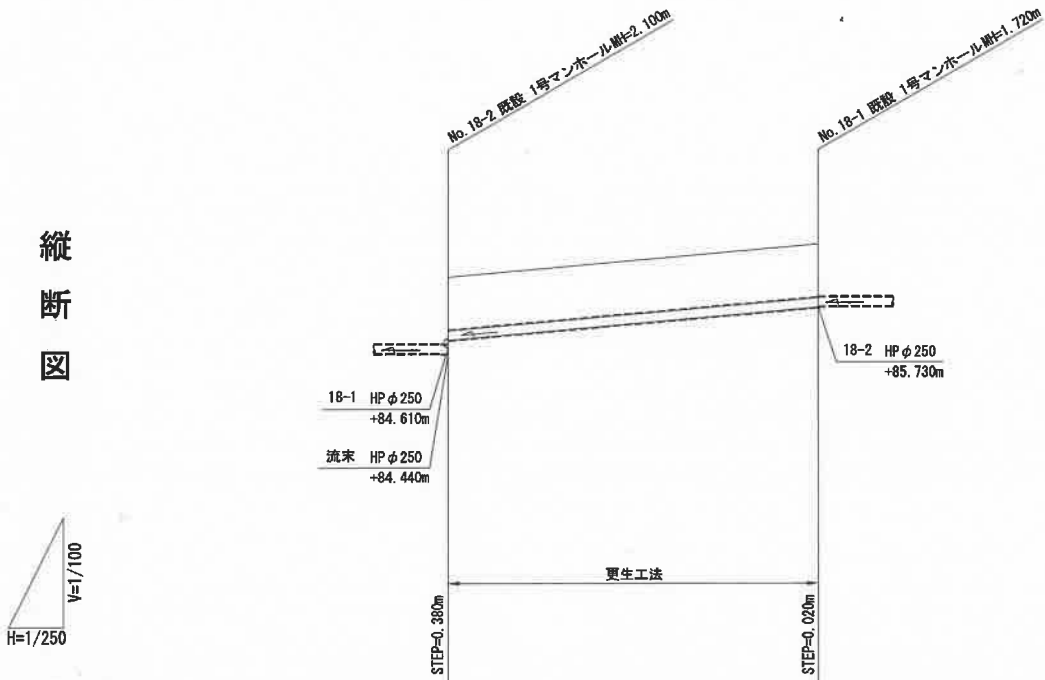

位置図 S=1:2500



管 径	No. 18 H-06_0290	
勾 配	HP φ 250	
人孔間距離	35.26‰	
管渠延長	25.24	
掘削深	1.748	1.748
土被り	1.44	1.44
管底高	84.920	85.710
地盤高	86.54	87.43
追加距離	0.00	25.24
単距離	0.00	25.24
測 点	No. 18-2	No. 18-1

工事名	磯長台地区下水道管更生工事		
工事箇所	南河内郡太子町大字春日地内		
図 名	平面図・縦断図・横断図・更生断面図		
縮尺	図示	図面番号	4/4
太 子 町			