
（令和８年度）

施設の配置図	縮尺	1／1000	学校名	山田小学校	(都道府県)	(市町村)	(学校)	整理番号	1675 - 1
					２７	３８１	２７２２		

屋外運動用地
（運動場＋プール）
４，１４３㎡


凡例	
▼	既設建物
▽	敷地主要出入口
□	建物主要出入口
付	プール専用付属室
自	自転車置き場
倉	簡易倉庫

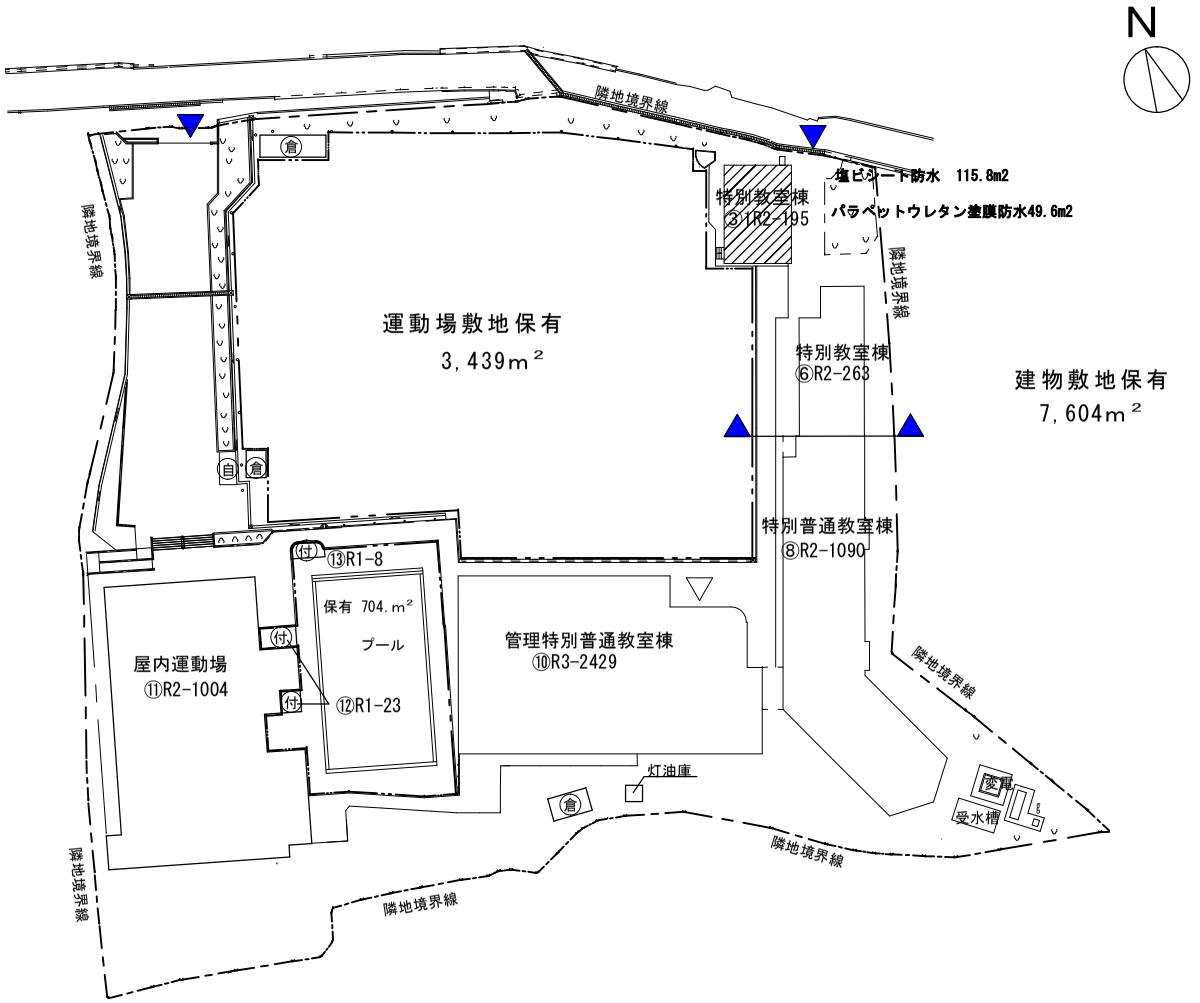

文部科学省


（令和８年度）

平面図	縮尺	１／５００	学校名	山田小学校	(都道府県)	(市町村)	(学校)	整理番号	1675 - 2
					２７	３８１	２７２２		

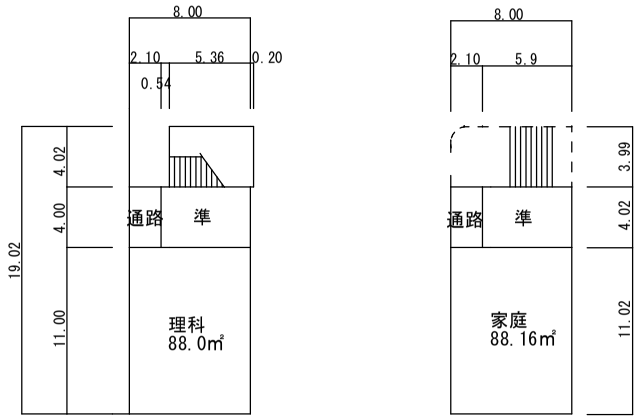

⑥　１階　　２階

塩ビシート防水機械固定工法t=1.5mm 115.8m2
パラペット　ウレタン塗膜防水49.6m2
室内塗装工　一式

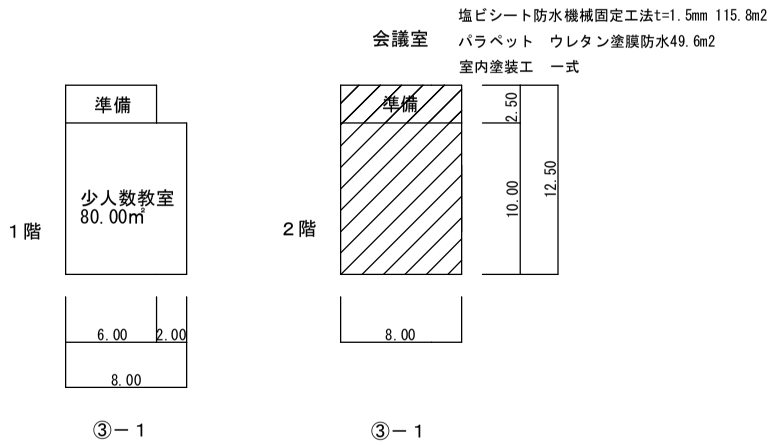

③－１　　③－１