
平面図
S=1:250

アスファルト舗装(B)求積図　S=1:250

アスファルト舗装(B)
面積　合計 A=56.59m2

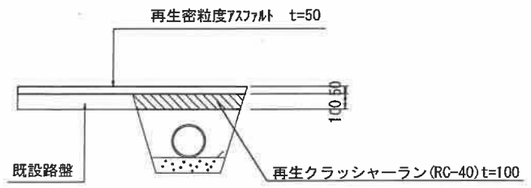

アスファルト舗装(B) 舗装構成



委託業務名	令和8年度国指定史跡二子塚古墳整備工事		
履行場所	太子町大字山田地内		
図名	計画平面図		
縮尺	S=1:250	図面番号	1／10
測量年月	令和 8年 7月		
大阪府太子町教育委員会			

東側盛土部

表土掘削	1.00 ㎡
盛土	11.57 ㎡
法面整形	5.45 m
張芝	5.45 m

盛土合計 12.57 ㎡

中央部

表土掘削	3.24 ㎡
盛土	2.39 ㎡


盛土合計 5.63 ㎡

NO.6
GH=114.47
FH=114.54

園路部

表土掘削	0.09 ㎡
盛土	0.07 ㎡
掘削	0 ㎡
法面整形	0.48 m

盛土合計 0.16 ㎡

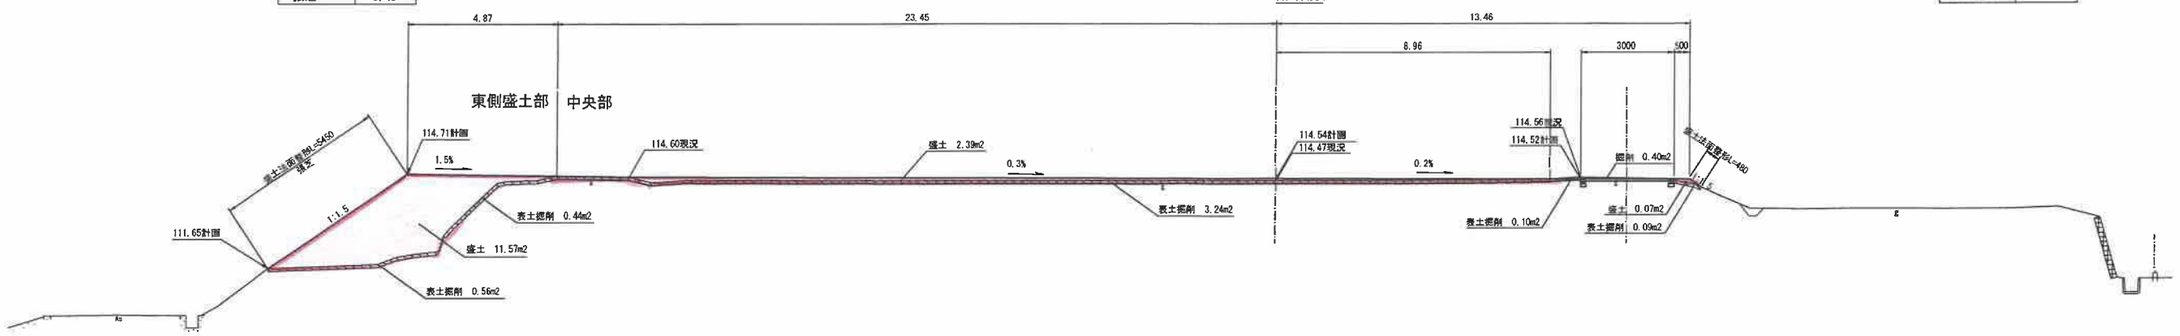

DL=TP+105.00

東側盛土部

表土掘削	1.21 ㎡
盛土	4.56 ㎡
法面整形	6.94 m
張芝	6.94 m

盛土合計 5.77 ㎡

中央部

表土掘削	2.67 ㎡
盛土	0.56 ㎡


盛土合計 3.23 ㎡

IP
GH=114.59
FH=114.54

園路部

表土掘削	0.11 ㎡
盛土	0.20 ㎡
法面整形	0.70 m

盛土合計 0.31 ㎡

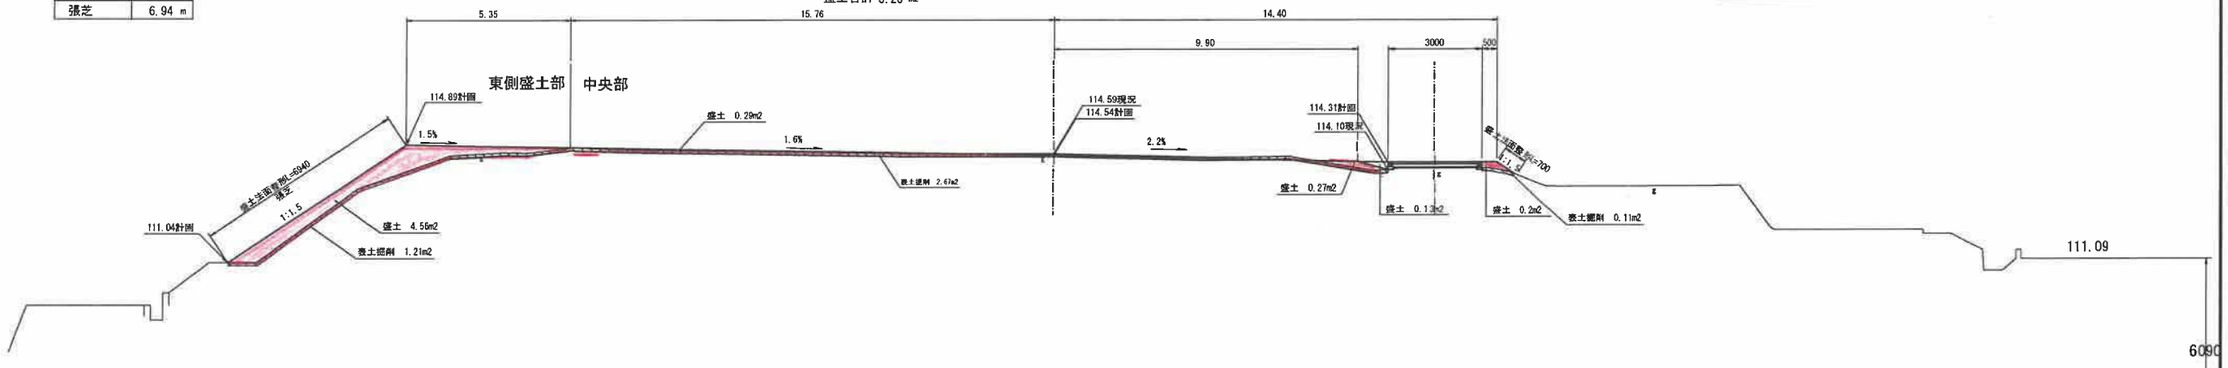


DL=TP+105.00

東側盛土部

表土掘削	1.22 ㎡
盛土	2.00 ㎡
法面整形	9.10 m
張芝	9.10 m

盛土合計 3.22 ㎡

SNO.4+8.70
GH=
FH=

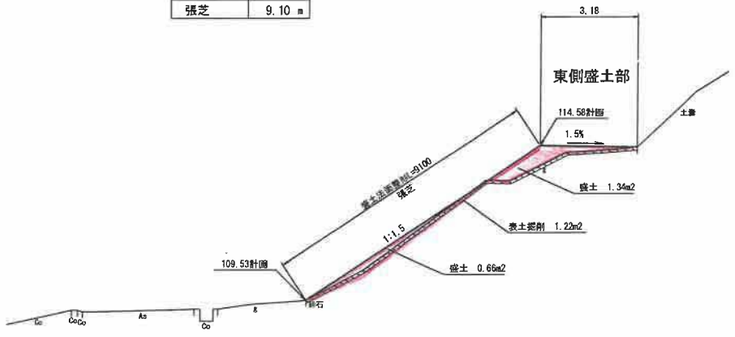

DL=TP+105.00

委託業務名	令和8年度国指定史跡二子塚古墳整備工事		
履行場所	太子町大字山田地内		
図名	横断面図-1		
縮尺	S=1:100	図面番号	2／10
測量年月	令和 8年 7月		
大阪府太子町教育委員会			

NO.8

GH=115.09
FH=115.10

中央部


表土掘削	4.51 ㎡
盛土	7.38 ㎡
掘削	0.09 ㎡

盛土合計 11.89㎡

園路部

表土掘削	0.25
盛土	0.59
法面整形	2.11

盛土合計 0.84 ㎡

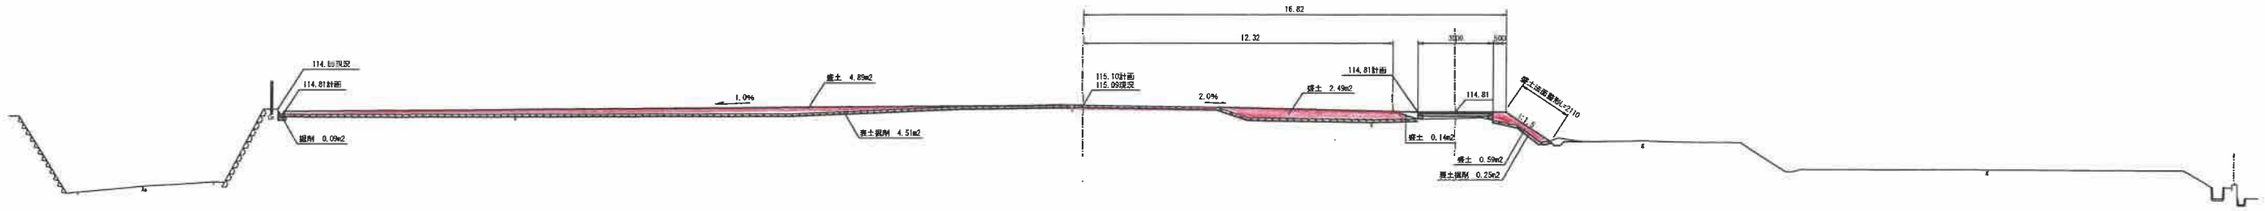

DL=TP+105.00

NO.7

GH=114.52
FH=114.70

中央部


表土掘削	3.97 ㎡
盛土	5.35 ㎡
掘削	0.12 ㎡

盛土合計 9.32 ㎡

園路部

表土掘削	0.22 ㎡
盛土	0.13 ㎡
法面整形	0.30 m

盛土合計 0.35 ㎡

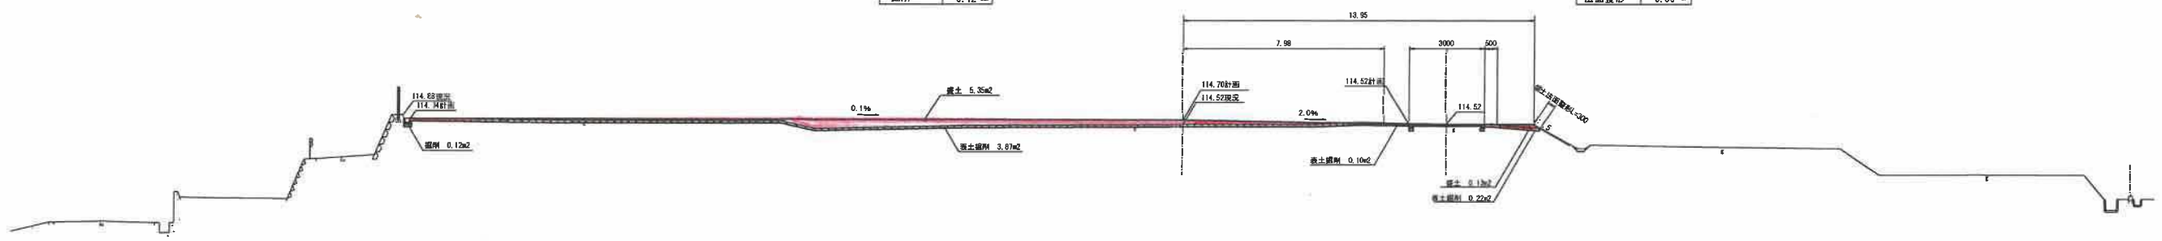

DL=TP+105.00

NO.6+10.0

GH=114.49
FH=114.70

東側盛土部

表土掘削	0.57 ㎡
盛土	4.52 ㎡
法面整形	5.47 m
張芝	5.47 m

盛土合計 5.09 ㎡

中央部


表土掘削	3.93 ㎡
盛土	6.94 ㎡

盛土合計 10.87㎡

園路部

表土掘削	0.09 ㎡
盛土	0.05 ㎡
法面整形	0.47 m


盛土合計 0.14 ㎡

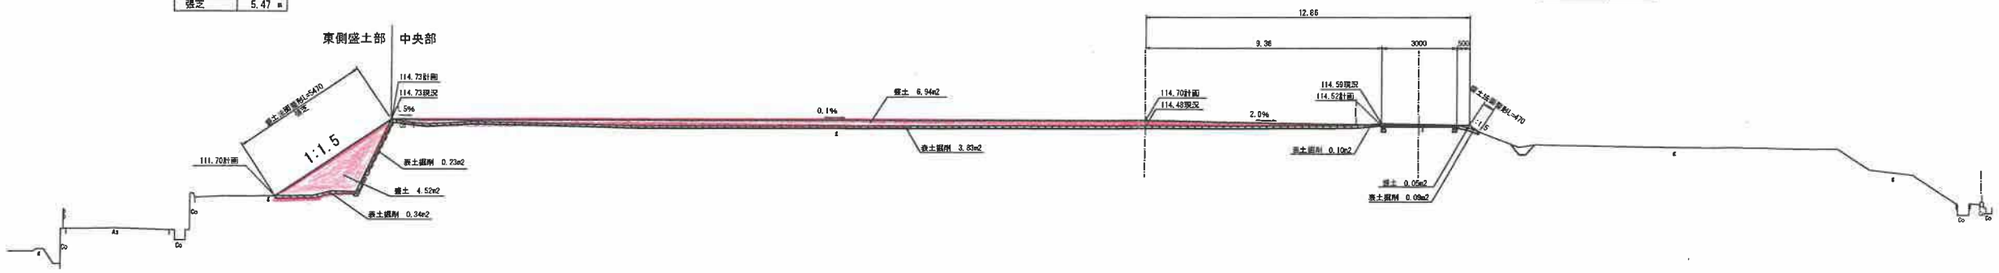

DL=TP+105.00

委託業務名	令和8年度国指定史跡二子塚古墳発掘工事
履行場所	太子町大字山田地内
図名	横断面図-2
縮尺	S=1:100
図面番号	3 ／ 10
測量年月	令和 8年 7月
大阪府太子町教育委員会	

EP
GH=114.90
FH=

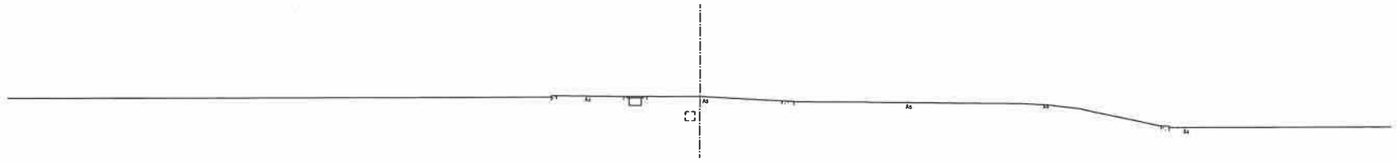


DL=TP+110.00

中央部

NO.9
GH=115.00
FH=115.15

表土掘削	0.05 m2
盛土	0.32 m2

盛土合計 0.37 m2

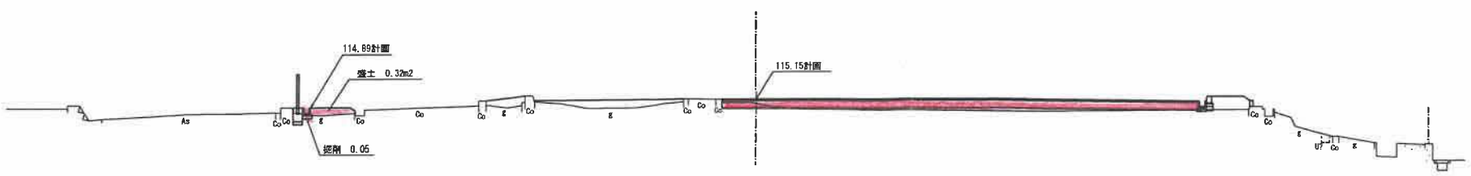


DL=TP+110.00


委託業務名	令和8年度国指定史跡二子塚古墳整備工事		
履行場所	太子町大字山田地内		
図名	横断面図-3		
縮尺	S=1:100	図面番号	4 ／ 10
測量年月	令和 8年 7月		
大阪府太子町教育委員会			

~~転落防止柵 H=1.1 S=1:20~~


丸格子ガードフェンス　ＰＺ－Ｋ１１００
（溶融亜鉛めっき製品）

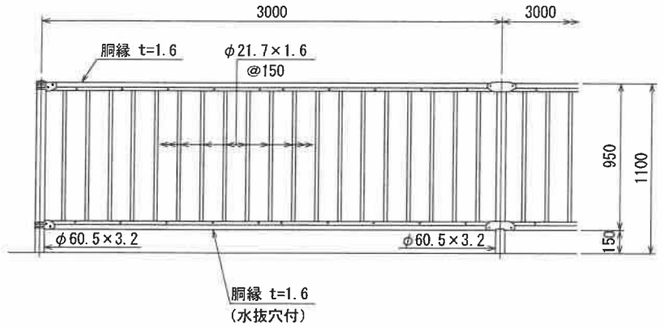


~~基礎ブロック用（C）　コンクリート建込用（W）~~

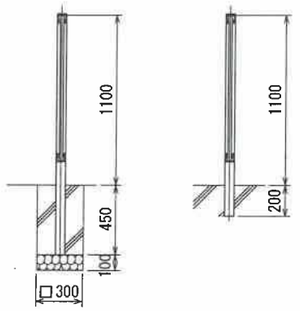


~~園路 舗装構成~~

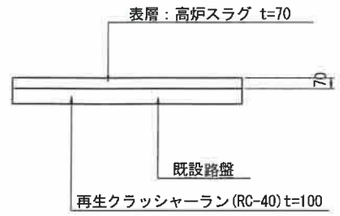


~~舗装止工 S=1/20~~

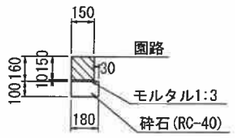


U字溝(180)　S=1/20

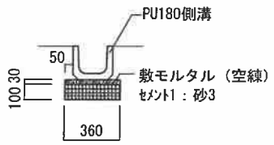


~~名勝碎 S=1/30~~

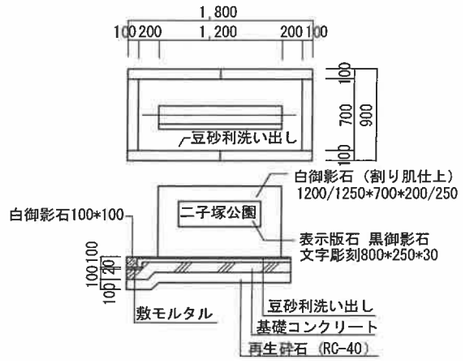


バリカー　上下式　KS-11 S=1/20

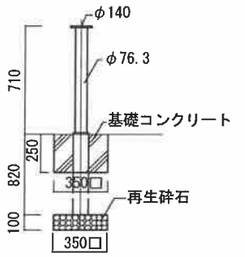


歩車道境界工　S=1/20

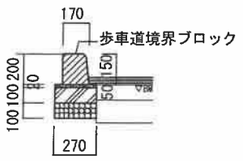


雨水会所桝(450)　S=1/20

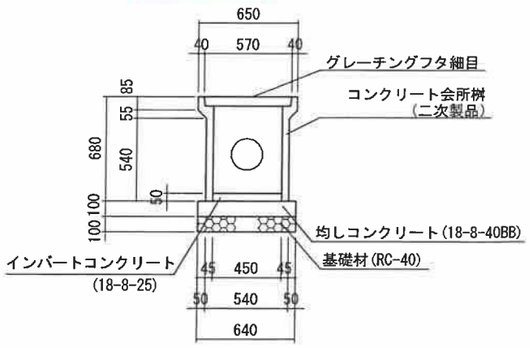


~~雨水会所桝(300)　S=1/20~~

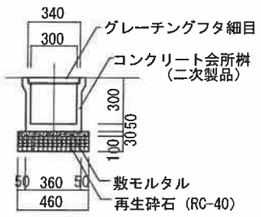


~~車止めブロック S=1/20~~

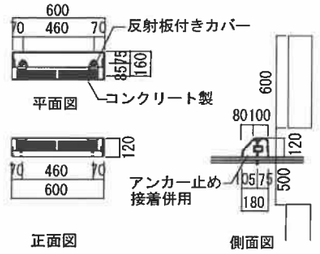

コンクリートブロック1段積　S=1/20

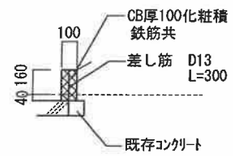


VUφ200　S=1/30

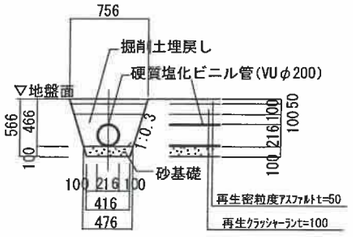


委託業務名	令和8年度国指定史跡二子塚古墳整備工事		
履行場所	太子町大字山田地内		
図名	構造図（1）		
縮尺	図示	図面番号	5／10
測量年月	令和 8年 7月		
大阪府太子町教育委員会			

転落防止柵手すり付き S=1:20

丸格子ガードフェンスPZ-K100（持ち出し手すり付き）
（溶融亜鉛めっき製品）（2mピッチ支柱手すり付き別注製品）　　コンクリート建込用（W）

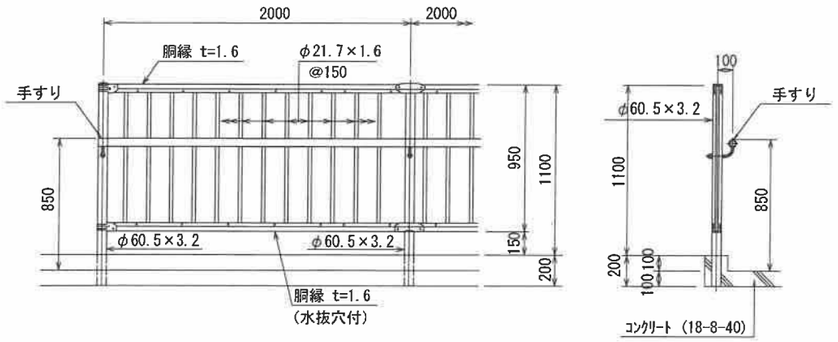


S=1:5　手すり取付図

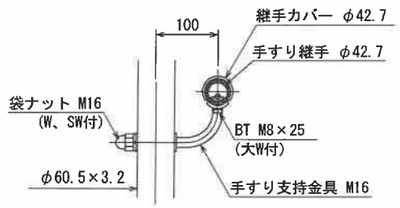


手すり　HR-S8.5 シングルビーム　S=1:20

標 準 図

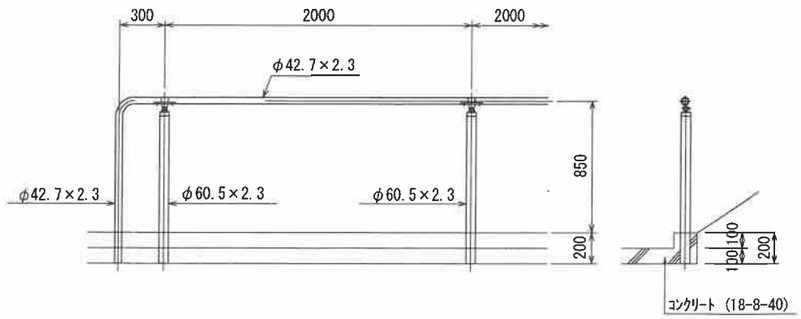


手すり取付図　S=1:5

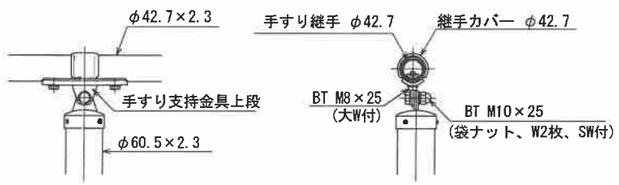


勾配端部の納まり例　S=1:30


（例－１）水平部～勾配部

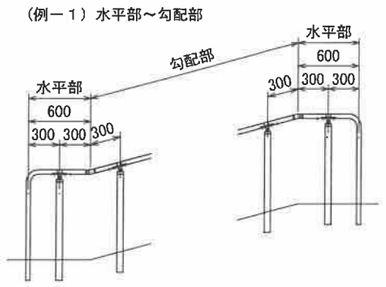

（例－２）勾配部

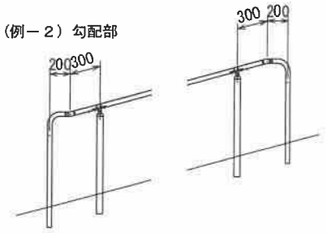


（例－３）勾配部

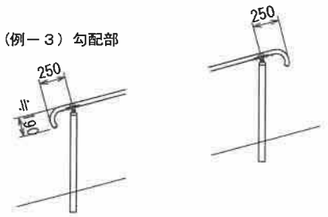


委託業務名	令和8年度国指定史跡二子塚古墳整備工事		
履行場所	太子町大字山田地内		
図　　名	構造図（2）		
縮　　尺	図示	図面番号	6／10
測量年月	令和 8年 7月		
大阪府太子町教育委員会			


平面図
S=1:250

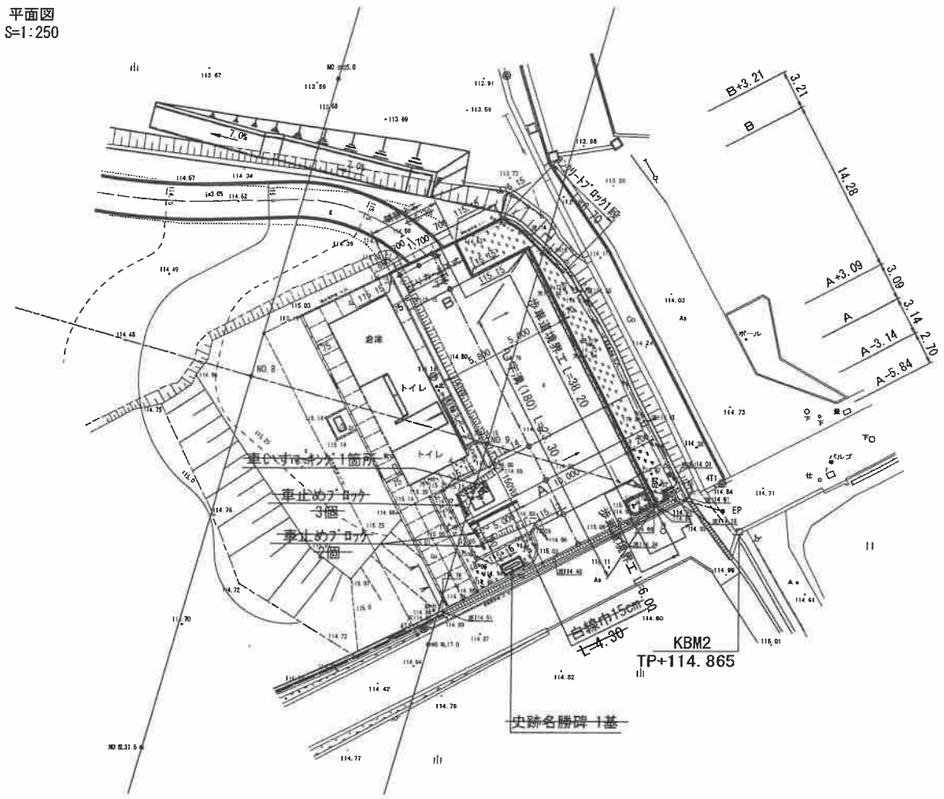

横断面図　S=1/100

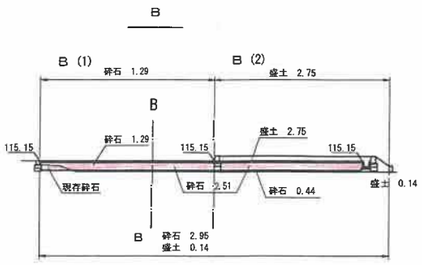


DL=110.00

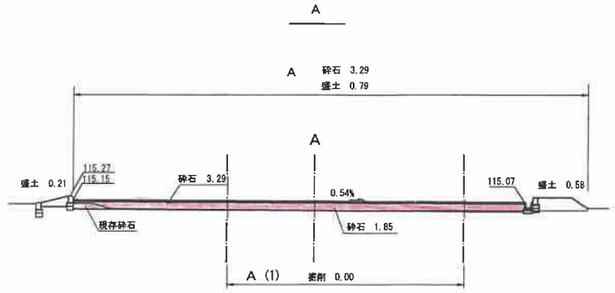


DL=110.00


求積図（面積算出CAD読み）
S=1:250

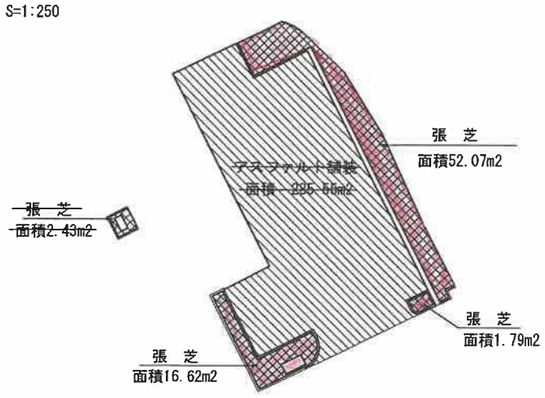

アスファルト舗装

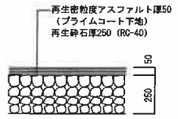

委託業務名	令和8年度国指定史跡二子塚古墳整備工事		
履行場所	太子町大字山田地内		
図　名	駐車場　詳細図		
縮　尺	図示	図面番号	7／10
測量年月	令和 8年 7月		
大阪府太子町教育委員会			

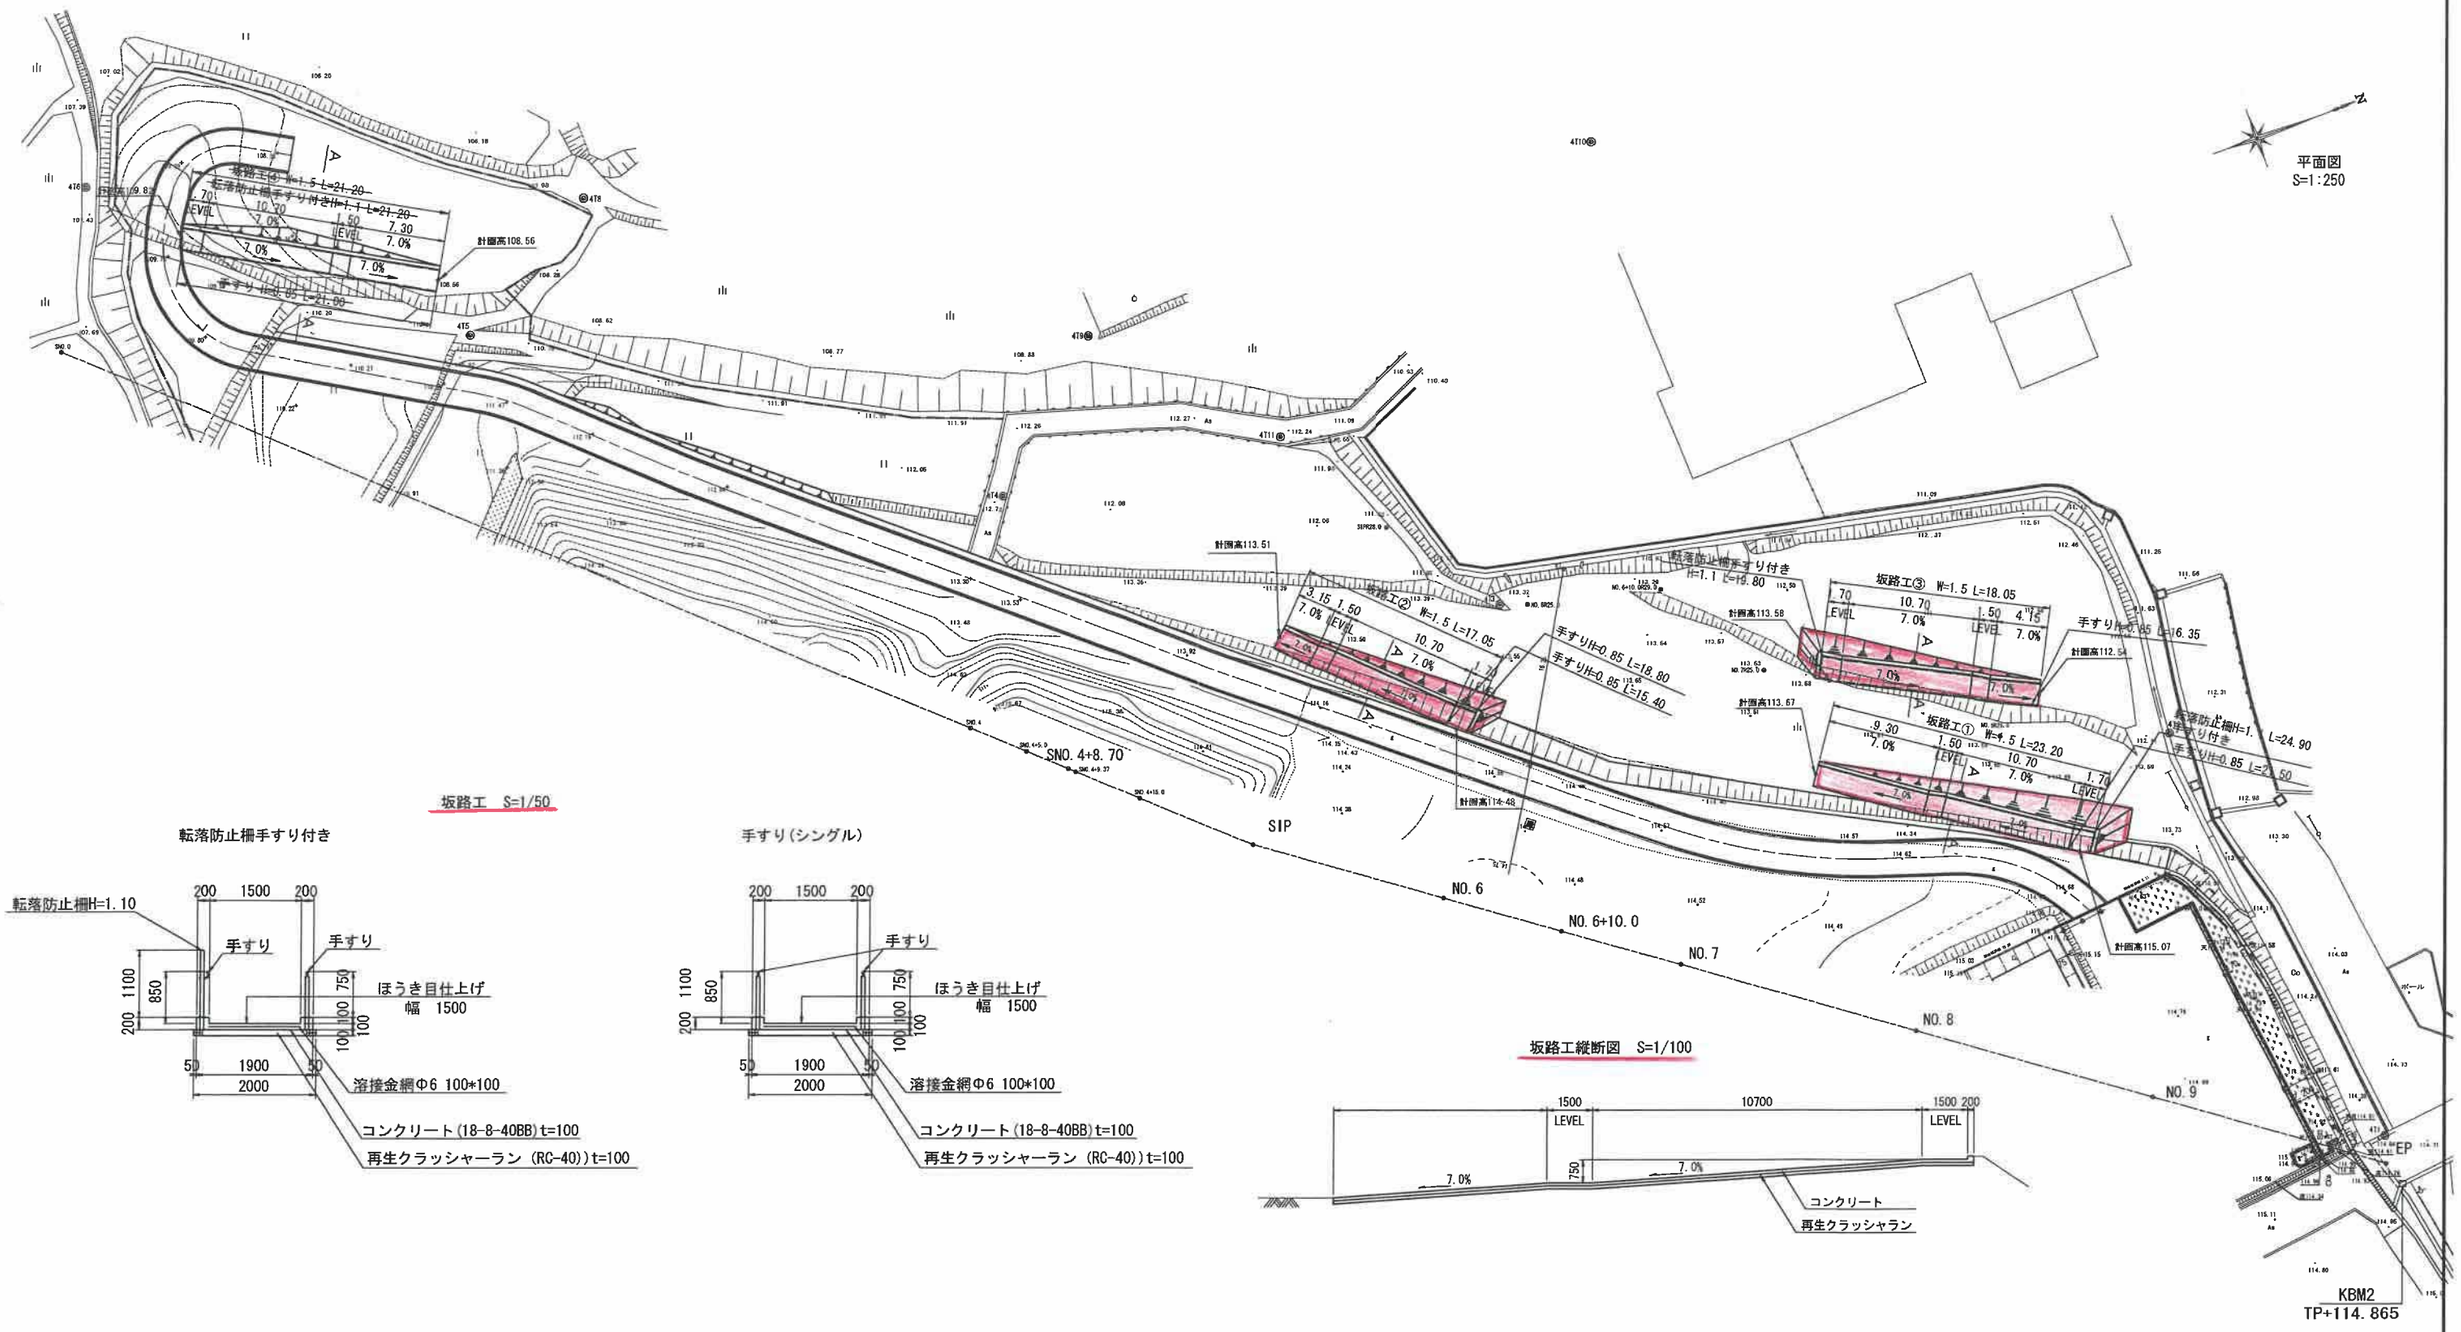

坂路工 S=1/50


転落防止柵手すり付き

手すり(シングル)

坂路工縦断図 S=1/100


坂路工①土工 S=1/50

A A'

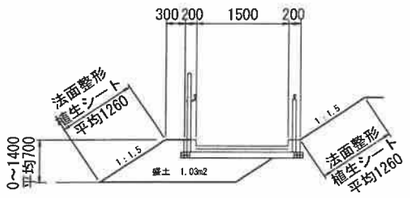


坂路工②土工 S=1/50

A A'

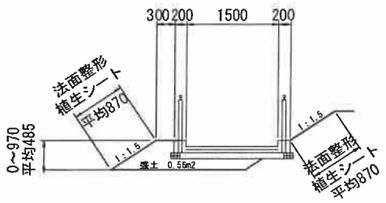


坂路工③土工 S=1/50

A A'

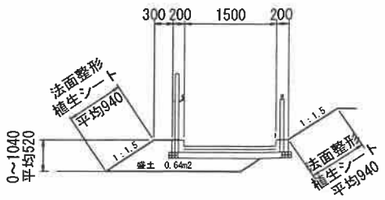


~~坂路工④土工 S=1/50~~

A A'

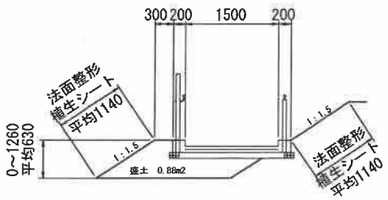

委託業務名	令和8年度国指定史跡二子塚古墳整備工事		
履行場所	太子町大字山田地内		
図名	坂路詳細図		
縮尺	S=1:250	図面番号	8 / 10
測量年月	令和 8年 7月		
大阪府太子町教育委員会			

張芝

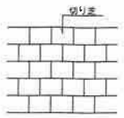





平面図
S=1:250


眺望広場
盛土 張芝

梅の園
ウメ
ウメ
サトザクラ
桜の園
張芝
サトザクラ
サトザクラ
張芝
張芝
学習広場
張芝
張芝
サトザクラ

NO.4+8.70
SIP
NO.6
NO.6+10.0
NO.7
NO.8
NO.9
EP
KBM1
TP+107.996
KBM2
TP+114.865
KBM3
TP+114.746
28T-1
28T-1-1
28T-2-2
倉庫
トイレ
トイレ
プール


土壌改良

形状		幹周(cm)	鉢径(cm)	鉢の深さ	植穴径(cm)	植穴深さ(cm)	鉢容量(m3)	鉢穴容量(m3)	掘土量 黒 粘 土 C≦0	改良材 洪積砂質系粘土 B≦1	下水汚泥脱水ケーキ 1≦	マルチング(m2)
高木	A	10未満	33	25	69	37	0.047	0.090	0.062	7.30	3.65	0.018
	B	10以上15未満	38	28	75	40	0.028	0.140	0.095	11.20	5.60	0.022
	C	15以上20未満	47	31	87	46	0.041	0.217	0.147	20.80	10.40	0.027
	D	20以上25未満	57	38	99	53	0.110	0.440	0.280	33.00	16.50	0.038
	E	25以上30未満	64	45	111	59	0.170	0.650	0.406	48.00	24.00	0.048
	F	30以上35未満	71	48	117	62	0.210	0.760	0.467	55.00	27.50	0.054
	G	35以上40未満	85	59	141	75	0.400	1.340	0.799	94.00	47.00	0.078
	H	40以上45未満	113	74	171	90	0.740	2.290	1.309	154.00	77.00	0.115
	I	60以上75未満	141	91	207	109	1.320	3.700	2.023	238.00	119.00	0.168
	J	75以上90未満	170	108	243	126	2.080	5.450	2.864	337.00	168.00	0.232

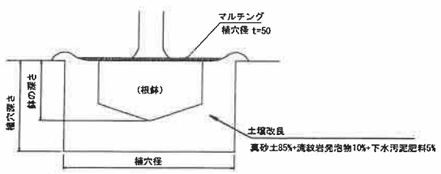

真砂土85%+流紋岩発泡物10%+下水汚泥肥料5%

ＴＳ－1（鳥居支柱:添え木あり）

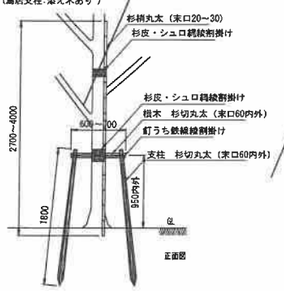


特記仕様

- 杉丸太は、ACQ加圧注入処理を行う。
- 鉄線は、亜鉛めっき鉄線#18 又は、#18 より太いものを使用する。
- 丸太相互の取付けは、釘止めを行い、鉄線掛けの上、割掛け結束とし、２本どり３回巻き以上とする。
- 杉丸太は皮取りを行う。
- 樹木と支柱の結束は、しゅろ縄掛けとし、２本どり３回巻きを標準とする。


寸法表

(添木あり)	杉横丸太末口	30L＝4,000	1本
(添木あり)	杉丸太	末口 60L＝600	1本
(添木あり)	杉丸太	末口 60L＝1,800	2本

委託業務名	二子塚古墳整備測量設計業務
履行場所	太子町大字山田地内
図名	芝生・植栽平面図
縮尺	S=1:250
図面番号	9／10
測量年月	令和 8年 7月
大阪府太子町教育委員会	

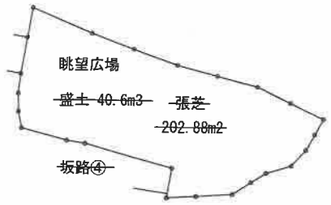



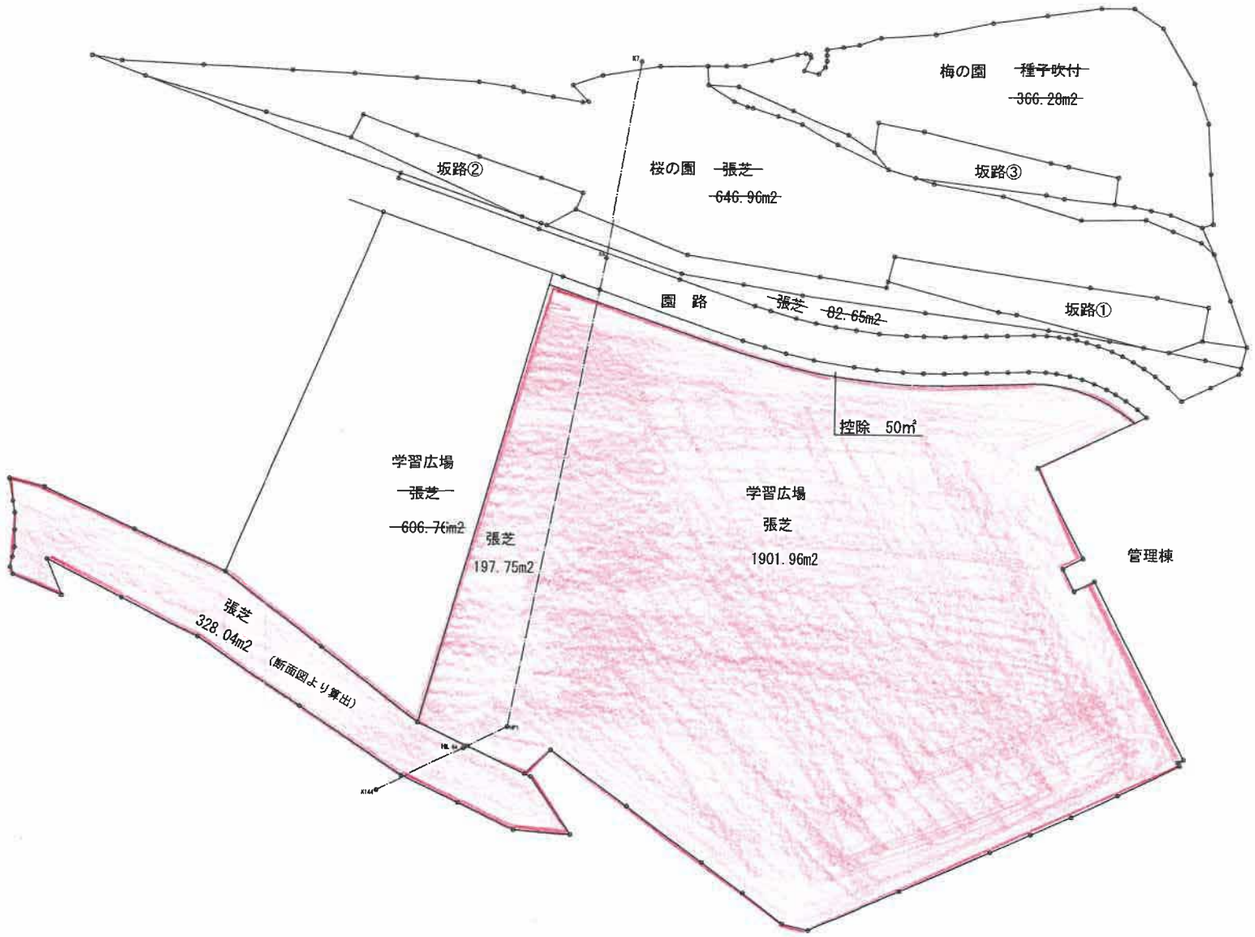

面積算出CAD読み

委託業務名	令和8年度国指定史跡二子塚古墳整備工事		
履行場所	太子町大字山田地内		
図　名	芝生求積図		
縮　尺	S=1:250	図面番号	10／10
測量年月	令和 8年 7月		
大阪府太子町教育委員会			