

平面図
S=1:100

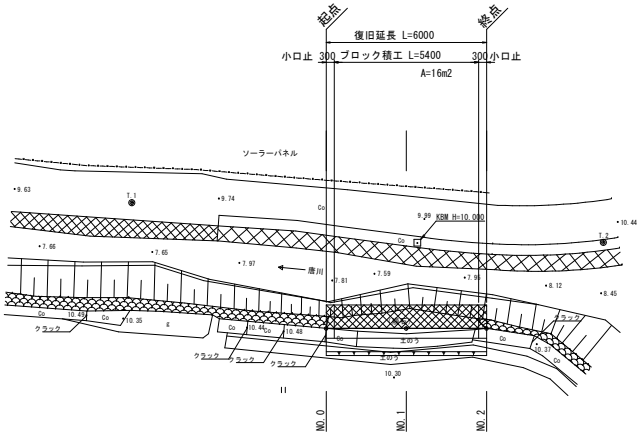


横断面図
S=1:100

NO.0
GH=10.45
FH=10.45

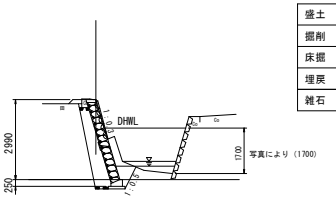


盛土	0.4
掘削	2.0
床掘	1.2
埋戻	0.3
雑石	0.4

NO.1
GH=9.96
FH=10.45

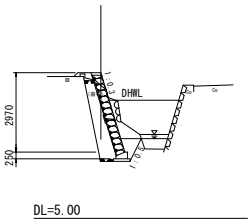


盛土	0.5
掘削	2.2
床掘	1.2
埋戻	0.3
雑石	0.2

NO.2
GH=10.32
FH=10.45

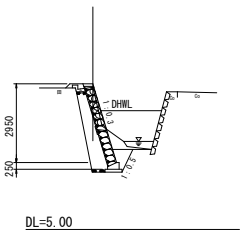


盛土	0.5
掘削	1.7
床掘	1.2
埋戻	0.3
雑石	0.4

縦断面図
S=1:100

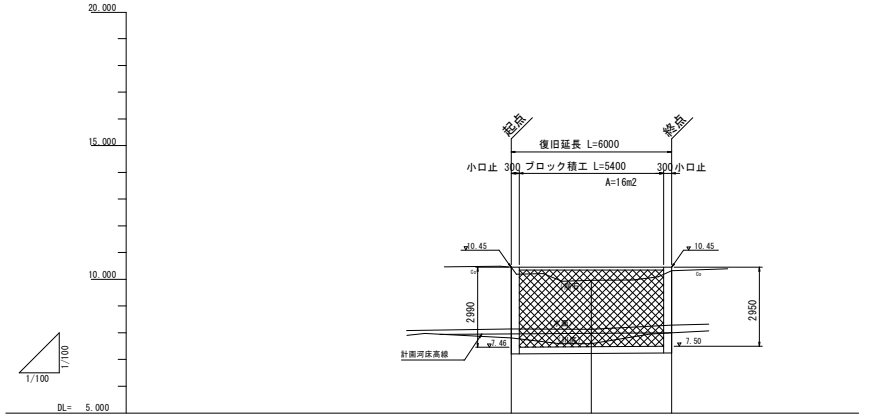


河床勾配	7.96	I=1/151 L=6.00 I=0.66%	8.00
計画護岸高	10.45	10.45	10.45
計画河床高	7.96	7.98	8.00
中心線高（現況護岸高）	10.45	9.96	10.32
現況河床高	7.81	7.59	8.00
追加距離	0.00	3.00	6.00
単距離	0.00	3.00	3.00
測点	NO.0	NO.1	NO.2


ブロック積工S＝1/30

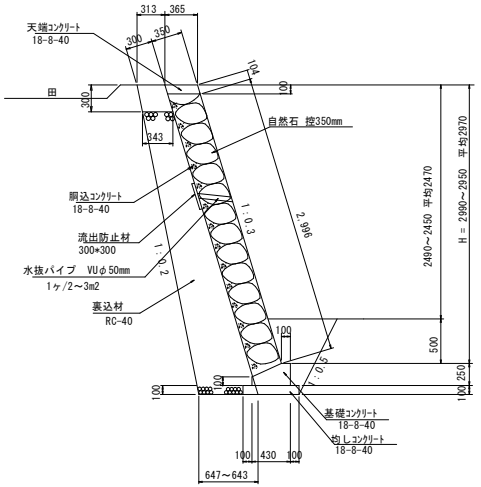

ブロック積工 展開図 S＝1/50

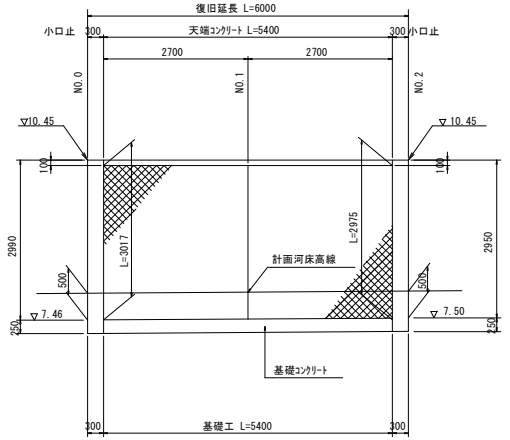

小口止工
S＝1／50

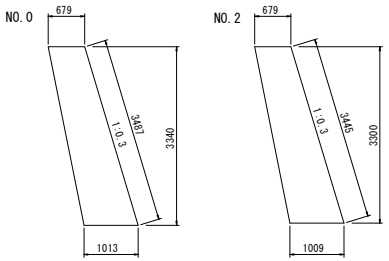


ブロック面積

(3.017+2.975)1/2 *5.400 = 16.1784 m2


工事名称	令和８年災第1002号 普通河川唐川災害復旧工事
工事場所	太子町大字山田 地内
図面名称	平面図・縦断図・横断図
縮尺	S=1:100
図面枚数	1
製図年月	令和 8年 11月
	太子町

平面図
S=1:100

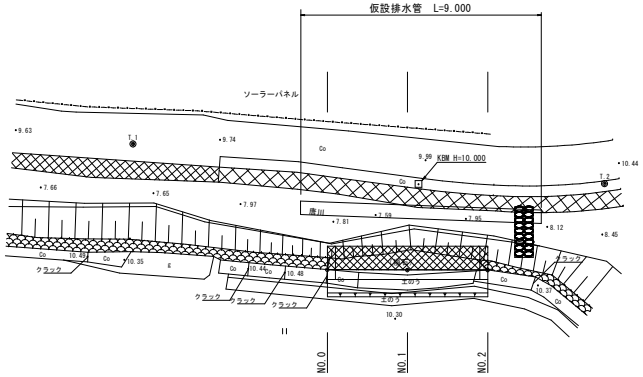


横断面図
S=1:100

NO.0
GH=10.45
FH=10.45

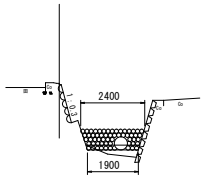

DL=5.00

NO.1
GH=9.96
FH=10.45

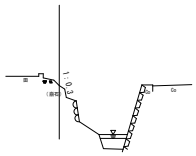


DL=5.00

NO.2
GH=10.32
FH=10.45

仮設土のう積工 S=1／50


横　断　面　図

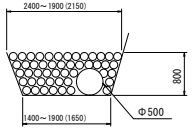


土のう積工

((2.15+1.65)1/2*0.8-π/4*0.5^2) =1.323m2


縦　断　面　図

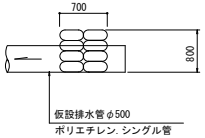

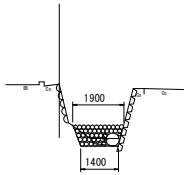

DL=5.00

敷き鉄板配置図

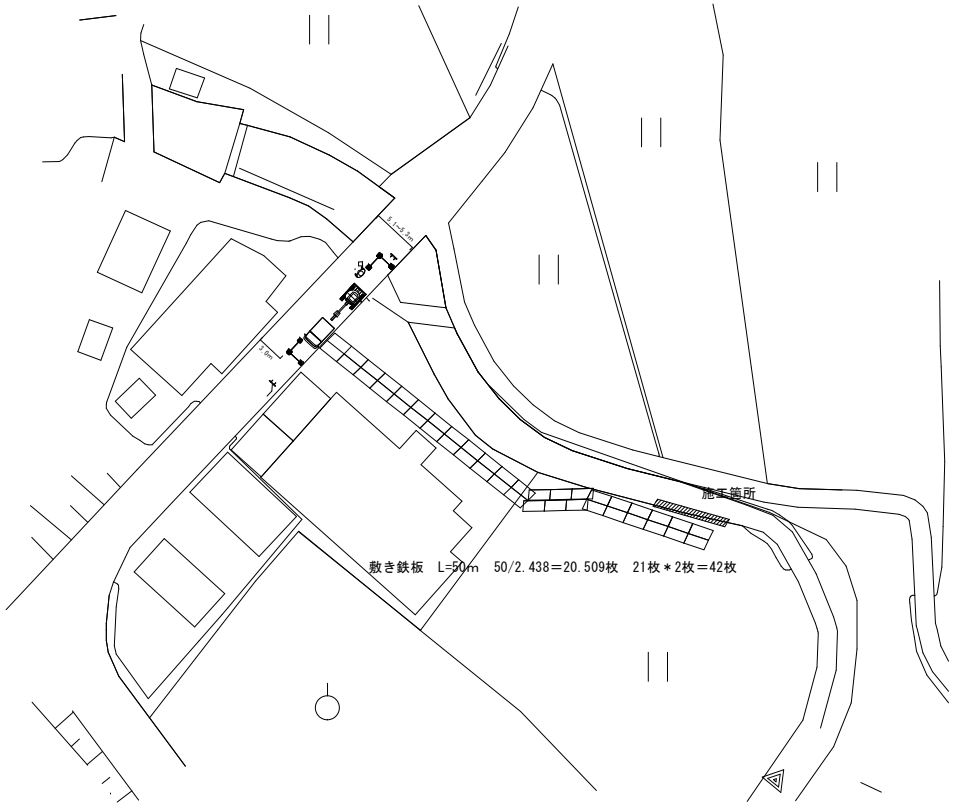

敷き鉄板　L=50m　50/2.438＝20.509枚　21枚＊2枚＝42枚

工事名称	令和８年災第1002号 普通河川唐川災害復旧工事
工事場所	太子町大字山田　地内
図面名称	水替え仮設図
縮　尺	S=1:100
図面枚数	2
製図年月	令和 8年 11月
	太　子　町