


聖和台第1公園現況図

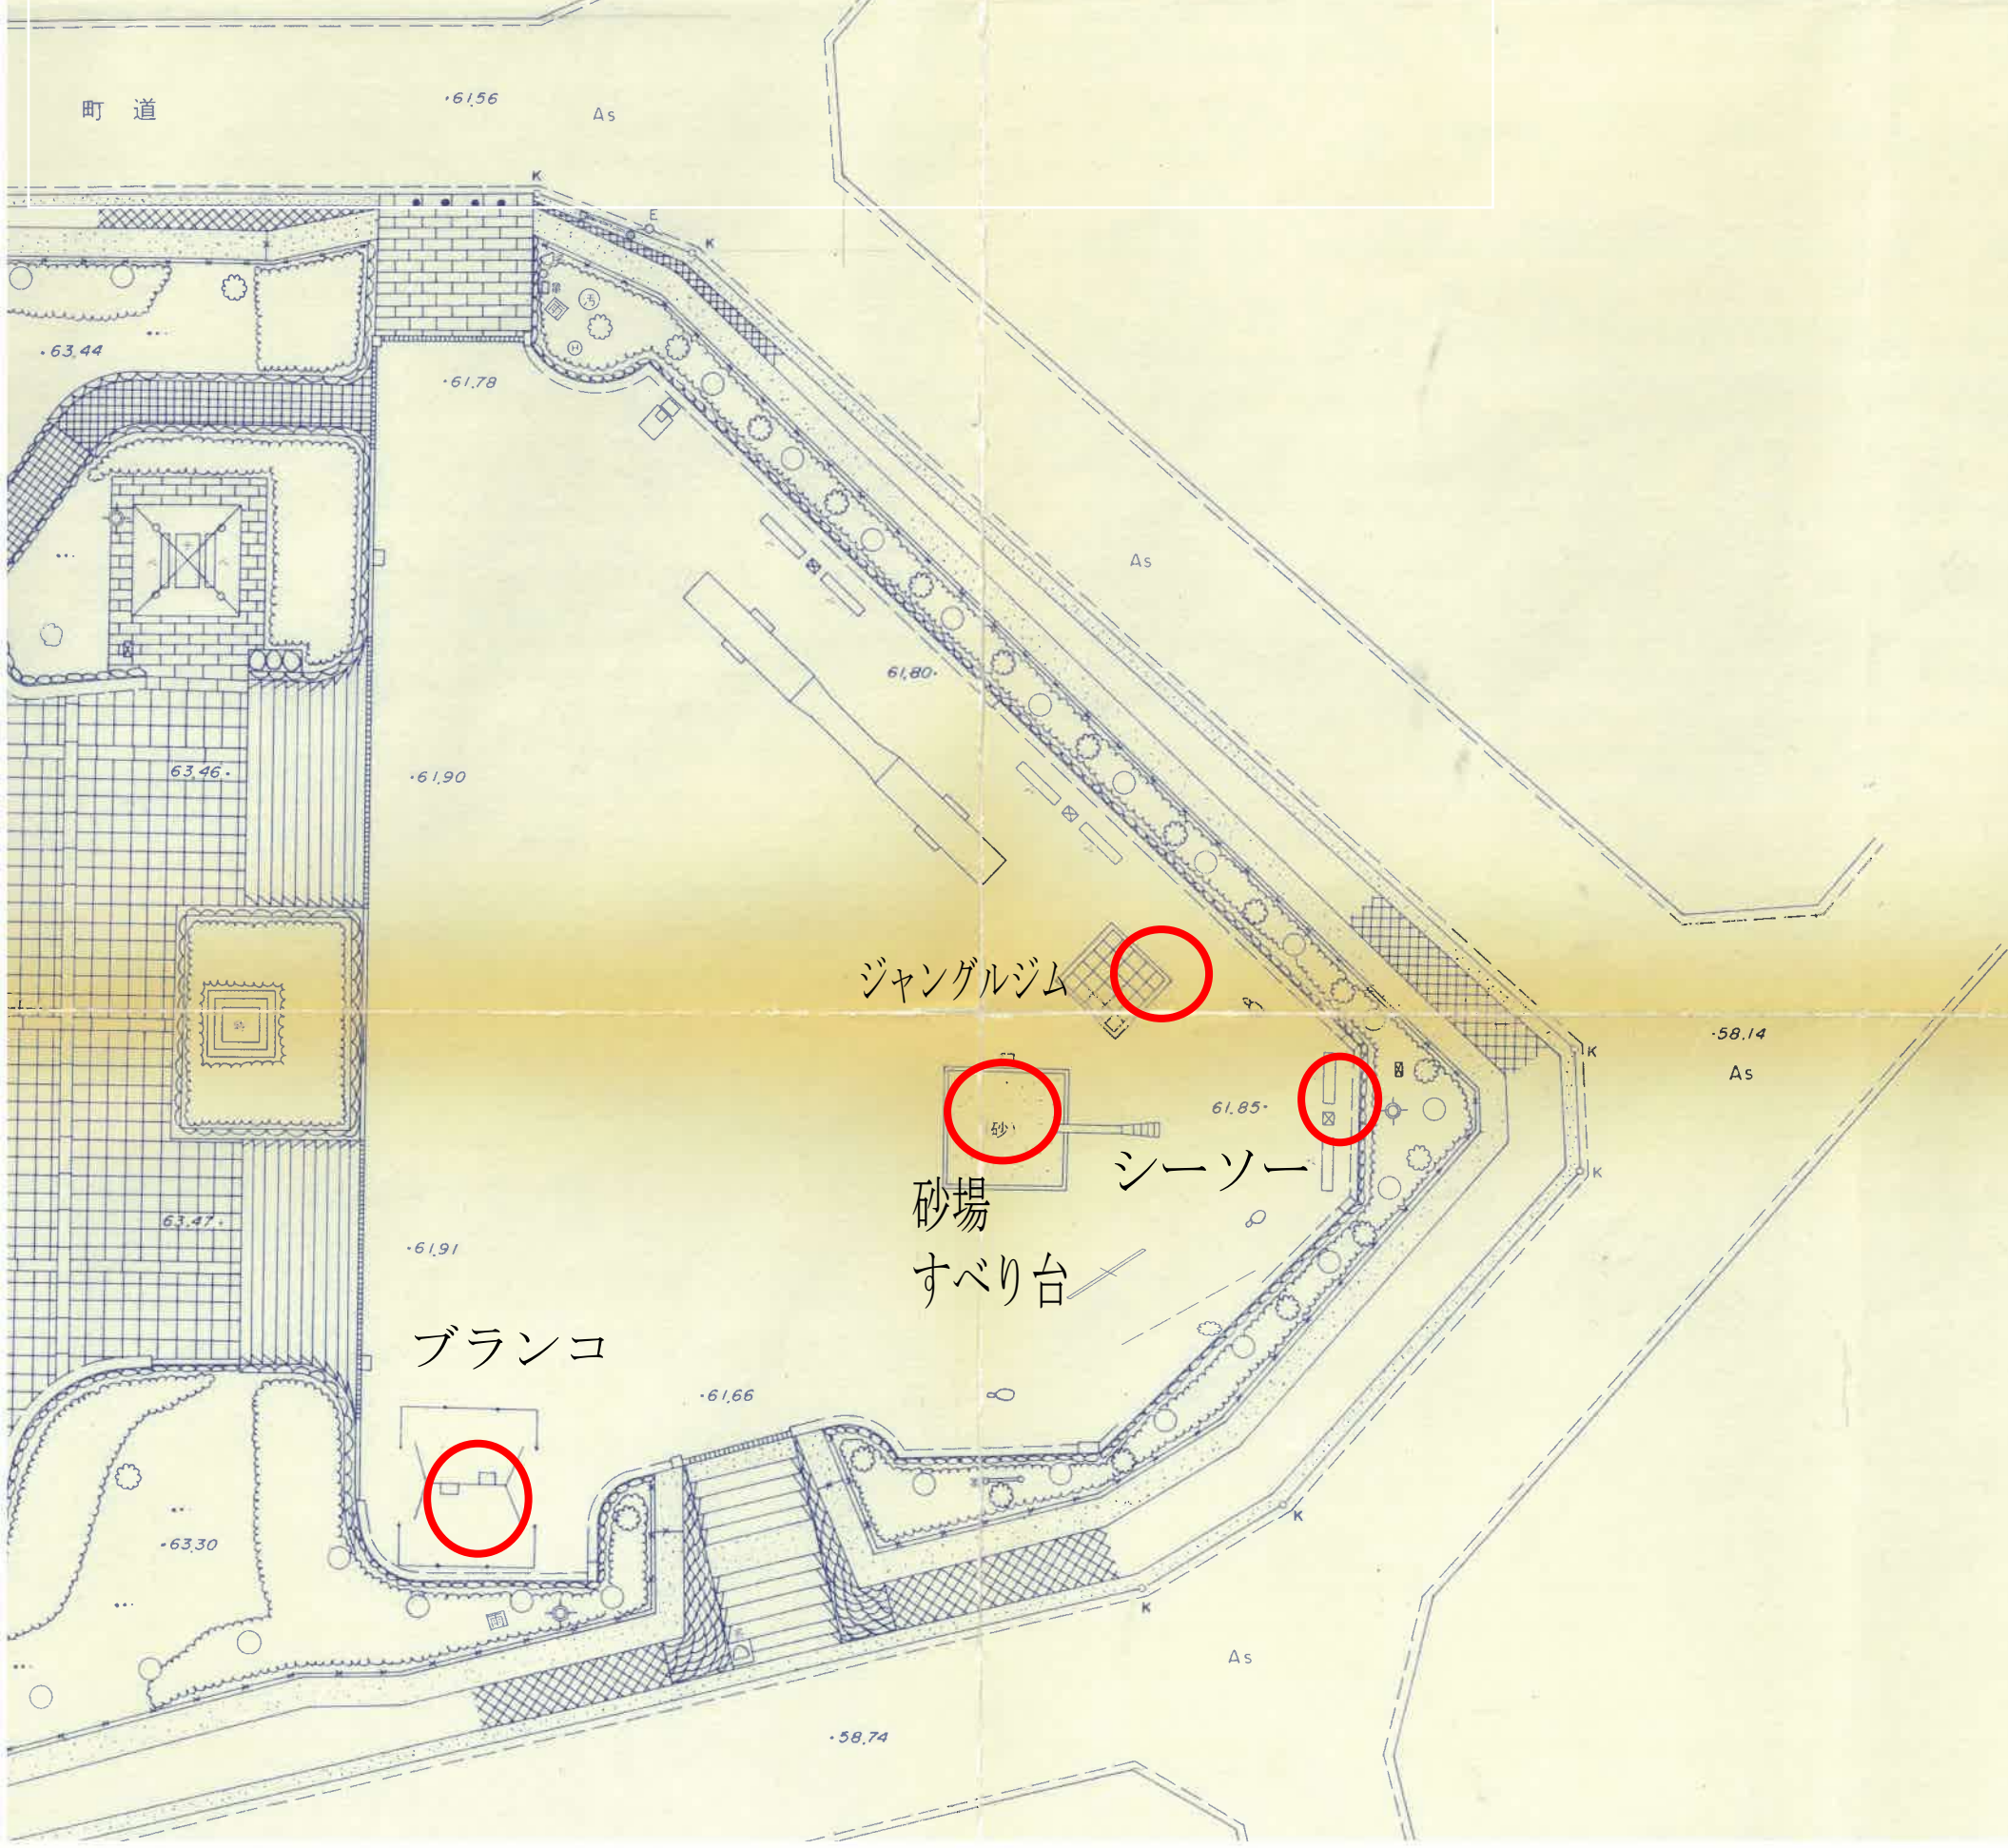

	平板舗装		園門
	タイル舗装		園名柱
	自然石舗装		園名石
	洗出し舗装		園名板
	コンクリート縁石		案内板
	レンガ縁石		制札
	自然石縁石		バックネット
	ブロック強コンクリート		人工芝
	コンクリート被覆		(柵)
	土留		ブロック塀
	石積		金網柵
	石積		鉄柵
	レンガ積		木柵
	コンクリート積		(電気)
	階段		照明灯
	階段		防犯灯
	階段		引込柱
修景施設			ハンドホール
	パーゴラ		分電盤
	花壇	(水道)	
	池		散水栓
	彫像		止水栓
	四ッ目垣		量水器
	ツリーサークル	(排水)	
運動施設			会所
	プール		U型側溝
教養施設			I型側溝
	史跡		石積側溝
	記念碑		
休養施設			暗渠
	ベンチ		グレーチング
	スツール		電気柱
	円型ベンチ		電話柱
	野外卓		控柱・控線
	あずまや		(マンホール)
遊戯施設			雨水
	ブランコ		汚水
	安全ブランコ		下水
	鉄棒		
	すべり台		
	ジャングルジム		
	小動物		
	砂場		
	シーソー		
	ラダー		
便益施設			
	公衆電話		常緑樹
	時計台		落葉樹