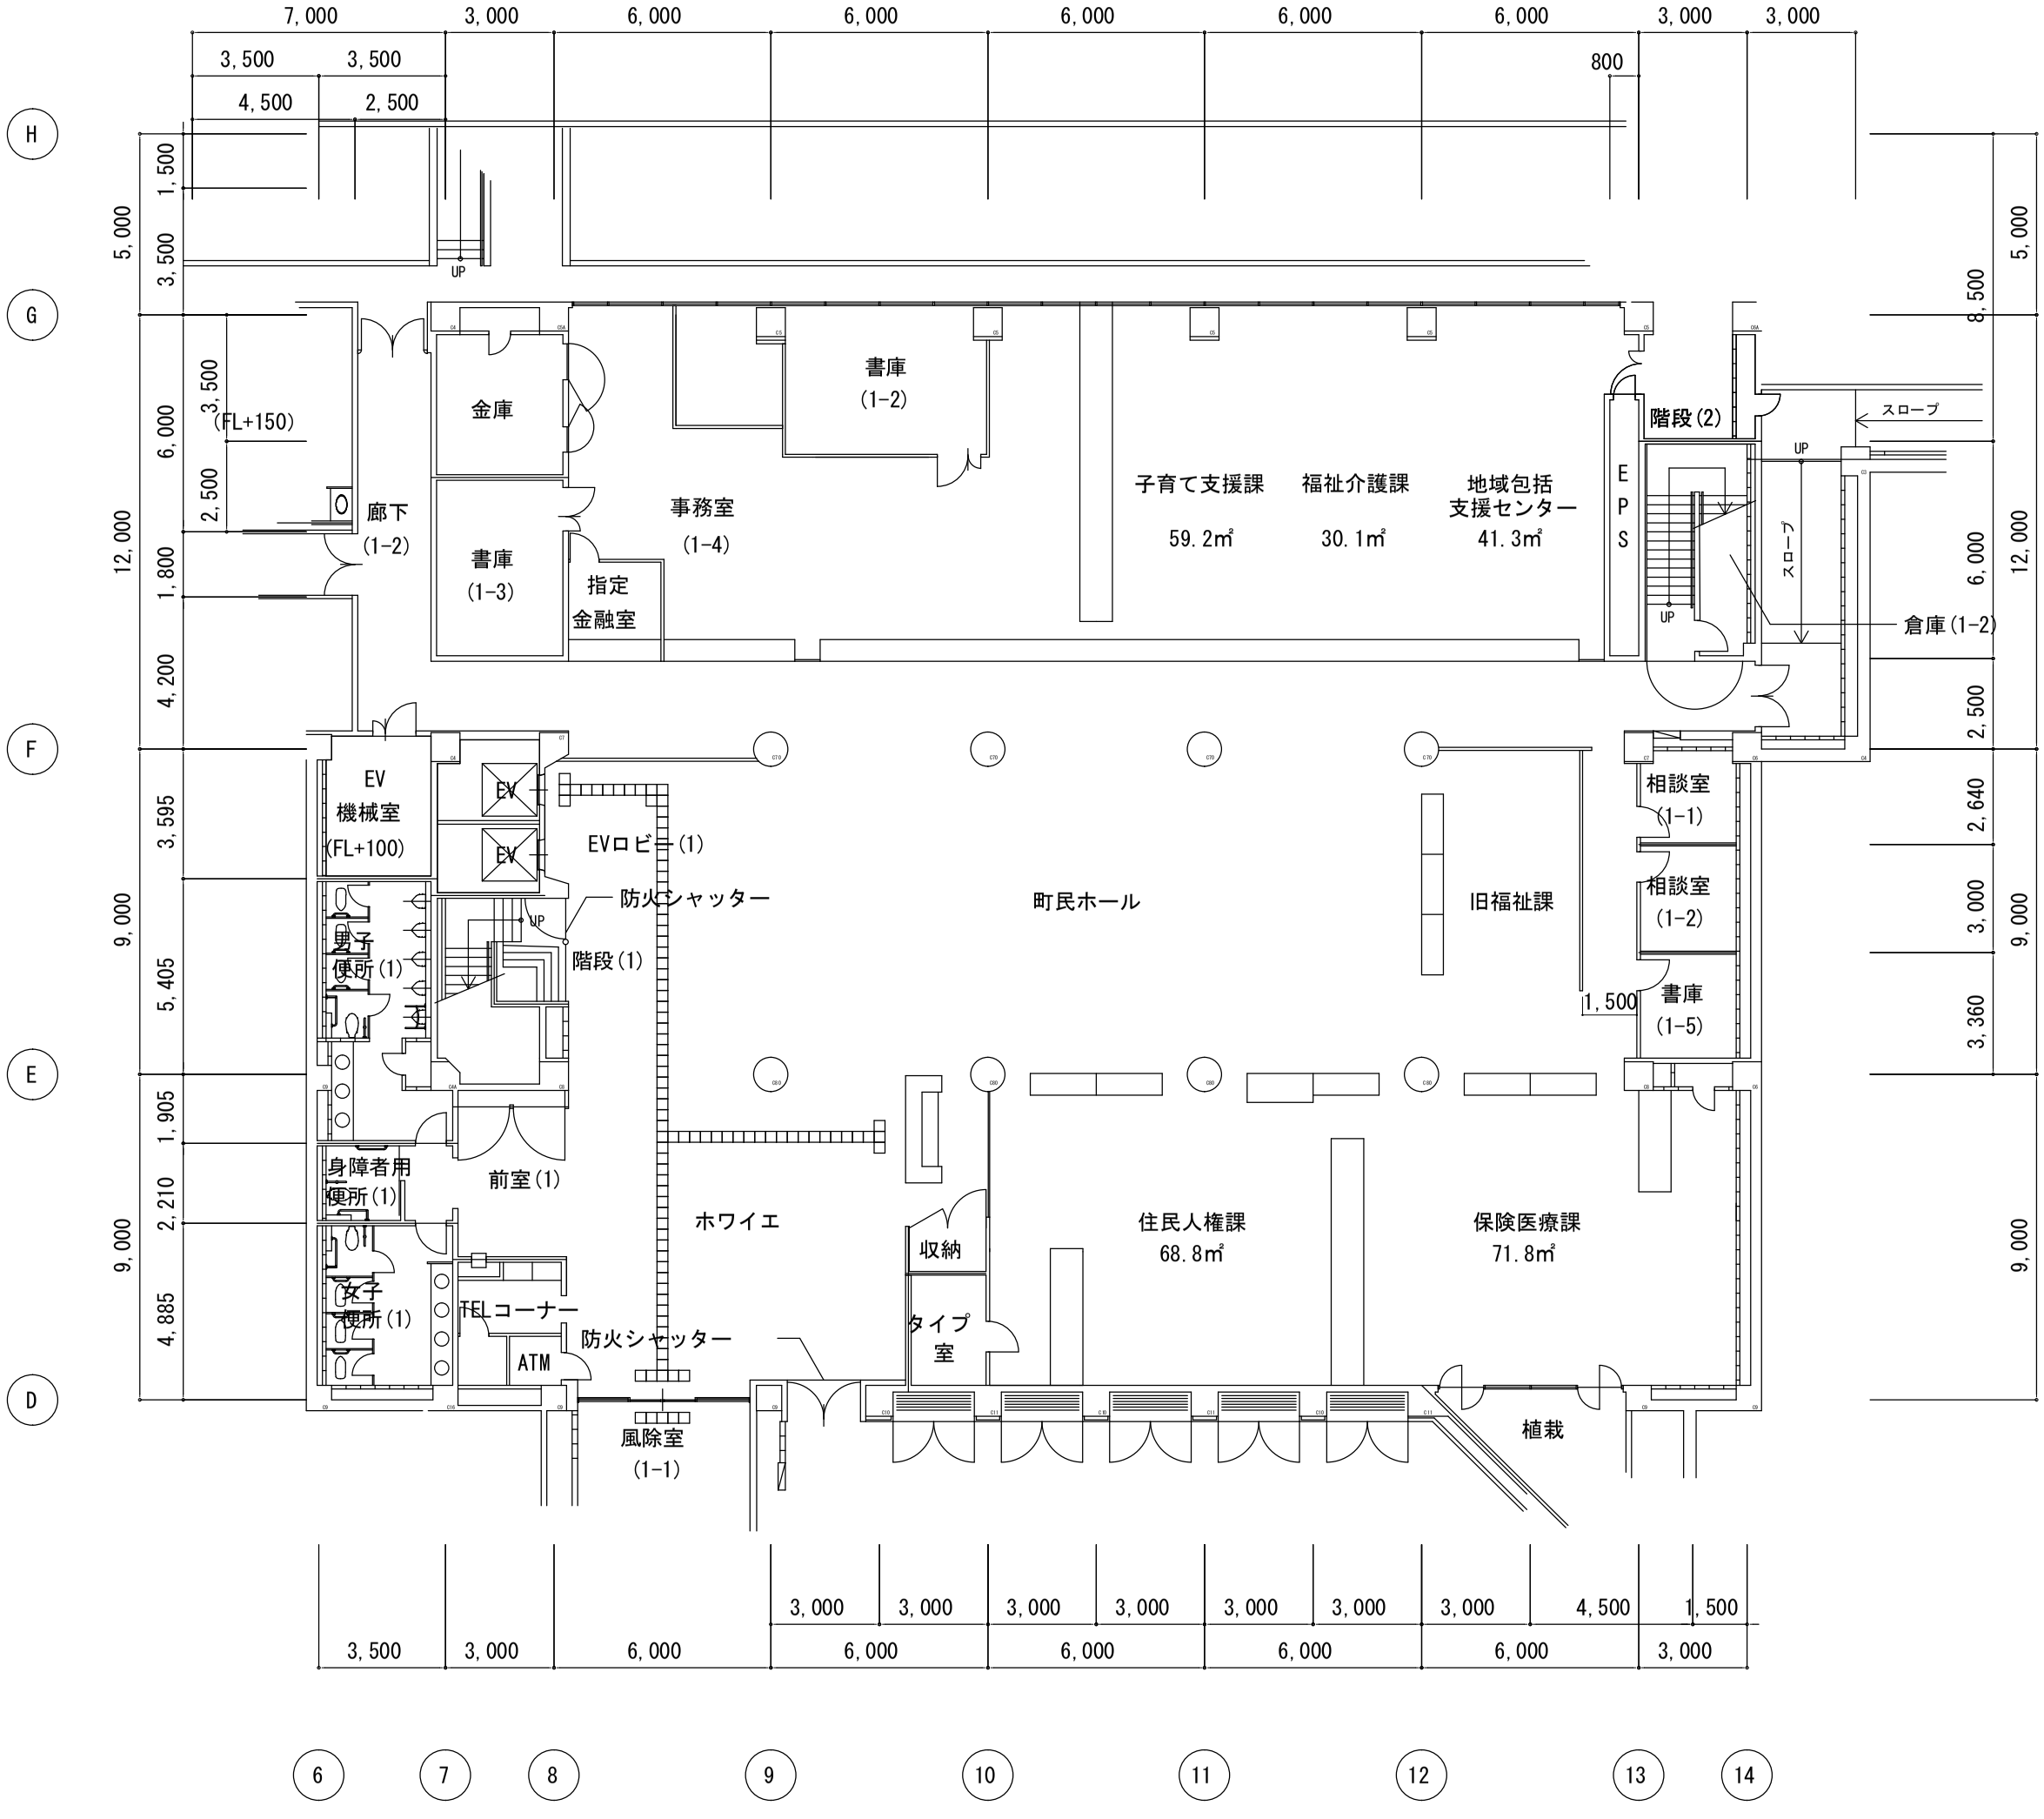
7,000
3,000
6,000
6,000
6,000
6,000
6,000
3,000
3,000
3,500
3,500
4,500
2,500
800
H
G
F
E
D
5,000
1,500
3,500
12,000
6,000
1,800
4,200
9,000
3,595
5,405
1,905
2,210
4,885
UP
(FL+150)
廊下
(1-2)
金庫
書庫
(1-3)
事務室
(1-4)
書庫
(1-2)
子育て支援課
59.2㎡
福祉介護課
30.1㎡
地域包括
支援センター
41.3㎡
EPS
階段(2)
スロープ
倉庫(1-2)
EV
機械室
(FL+100)
EV
EV
EVロビー(1)
防火シャッター
階段(1)
男子
便所(1)
女子
便所(1)
身障者用
便所(1)
前室(1)
町民ホール
旧福祉課
相談室
(1-1)
相談室
(1-2)
書庫
(1-5)
1,500
ホワイエ
収納
タイプ
室
住民人権課
68.8㎡
保険医療課
71.8㎡
TELコーナー
ATM
防火シャッター
風除室
(1-1)
植栽
8,500
2,500
2,640
3,000
3,360
3,500
3,000
6,000
6,000
6,000
6,000
6,000
6,000
3,000
3,000
4,500
1,500
6
7
8
9
10
11
12
13
14