

設計箇所


地域密着型
特別養護老人ホ
うの音


うんてれあい広場


音音堂


野味子屋

東本公園

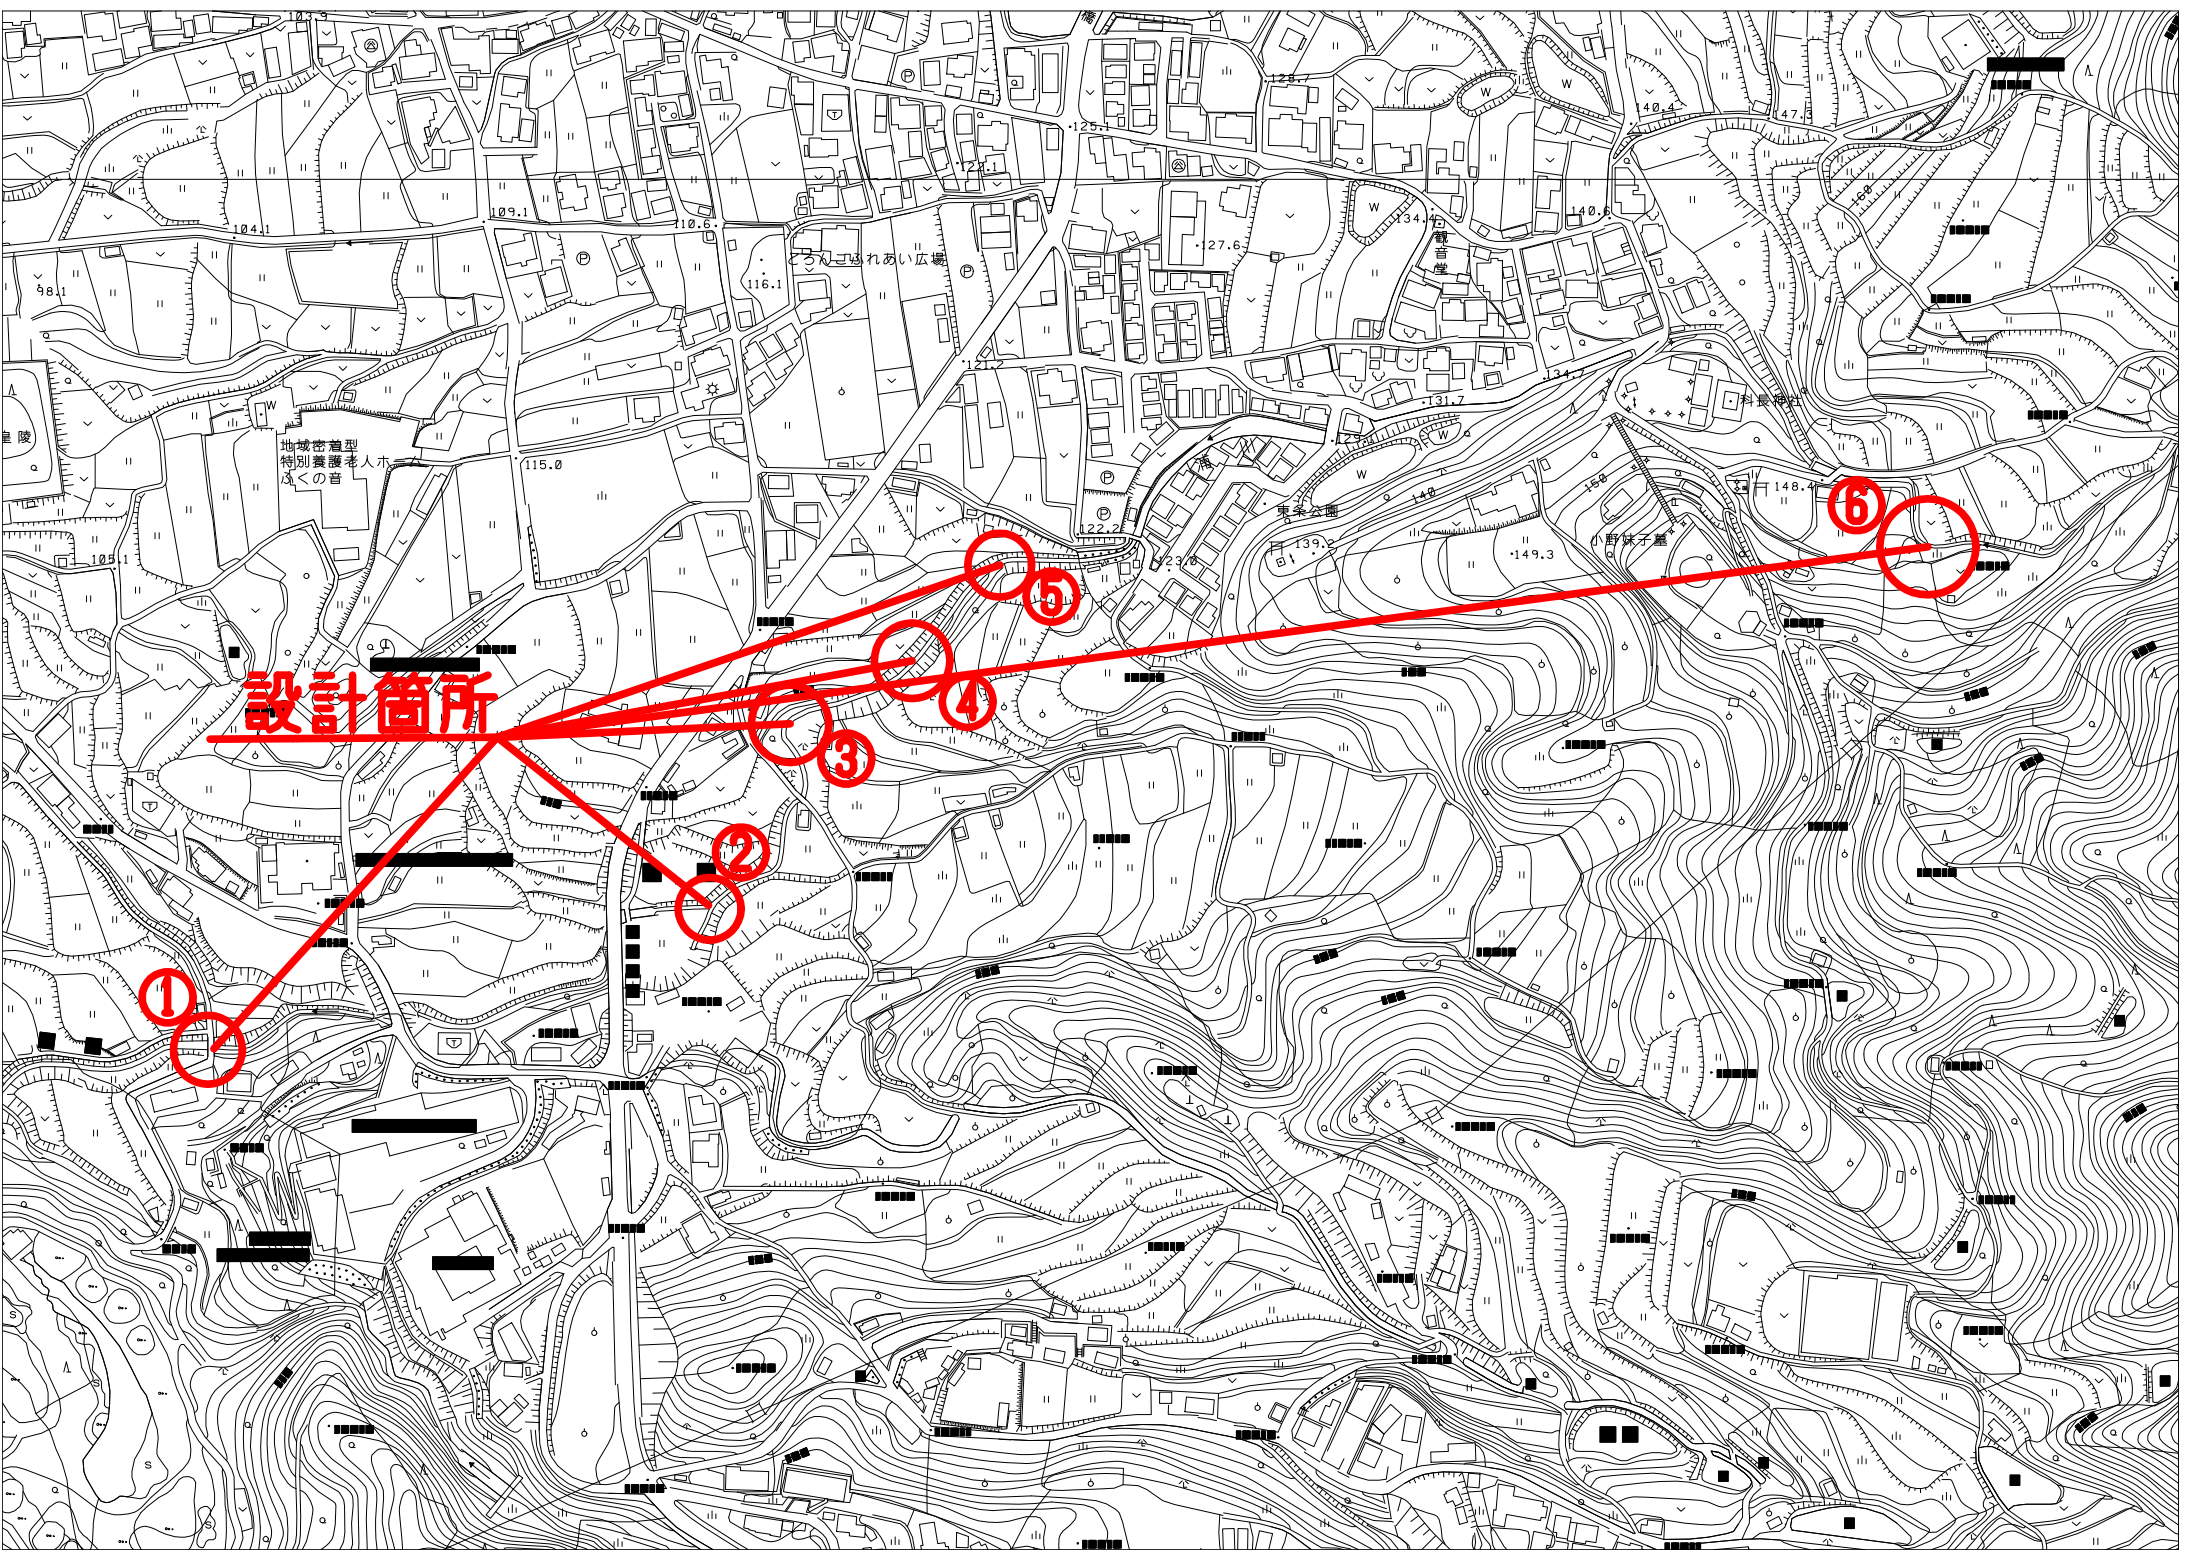

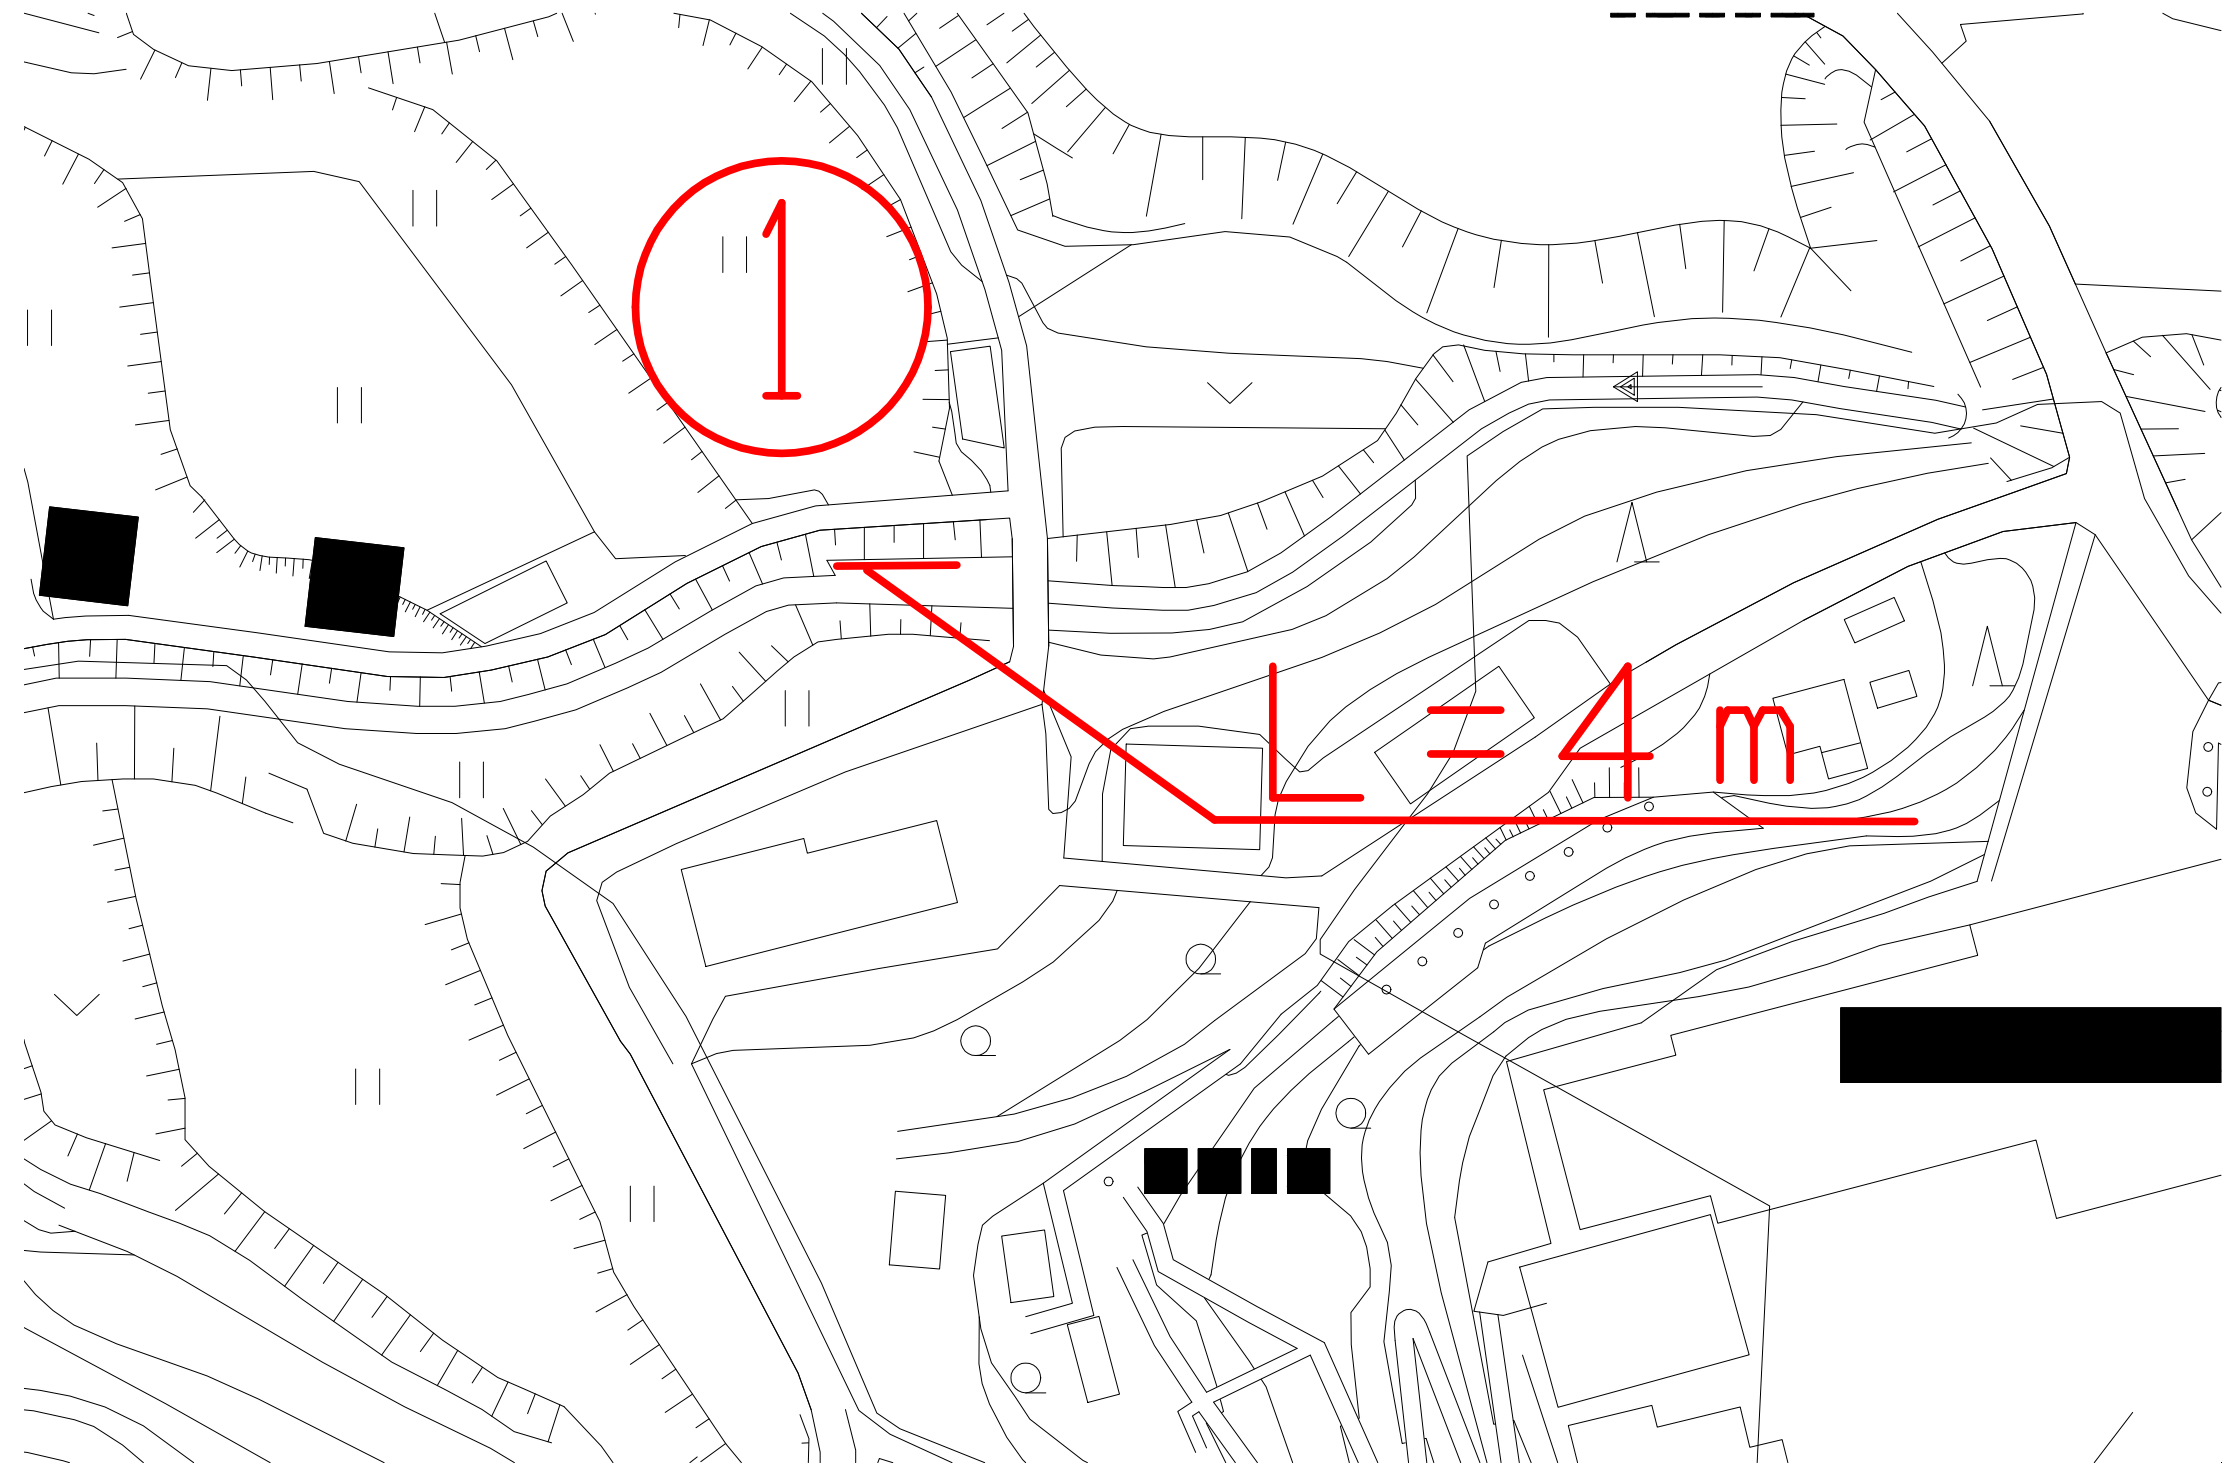

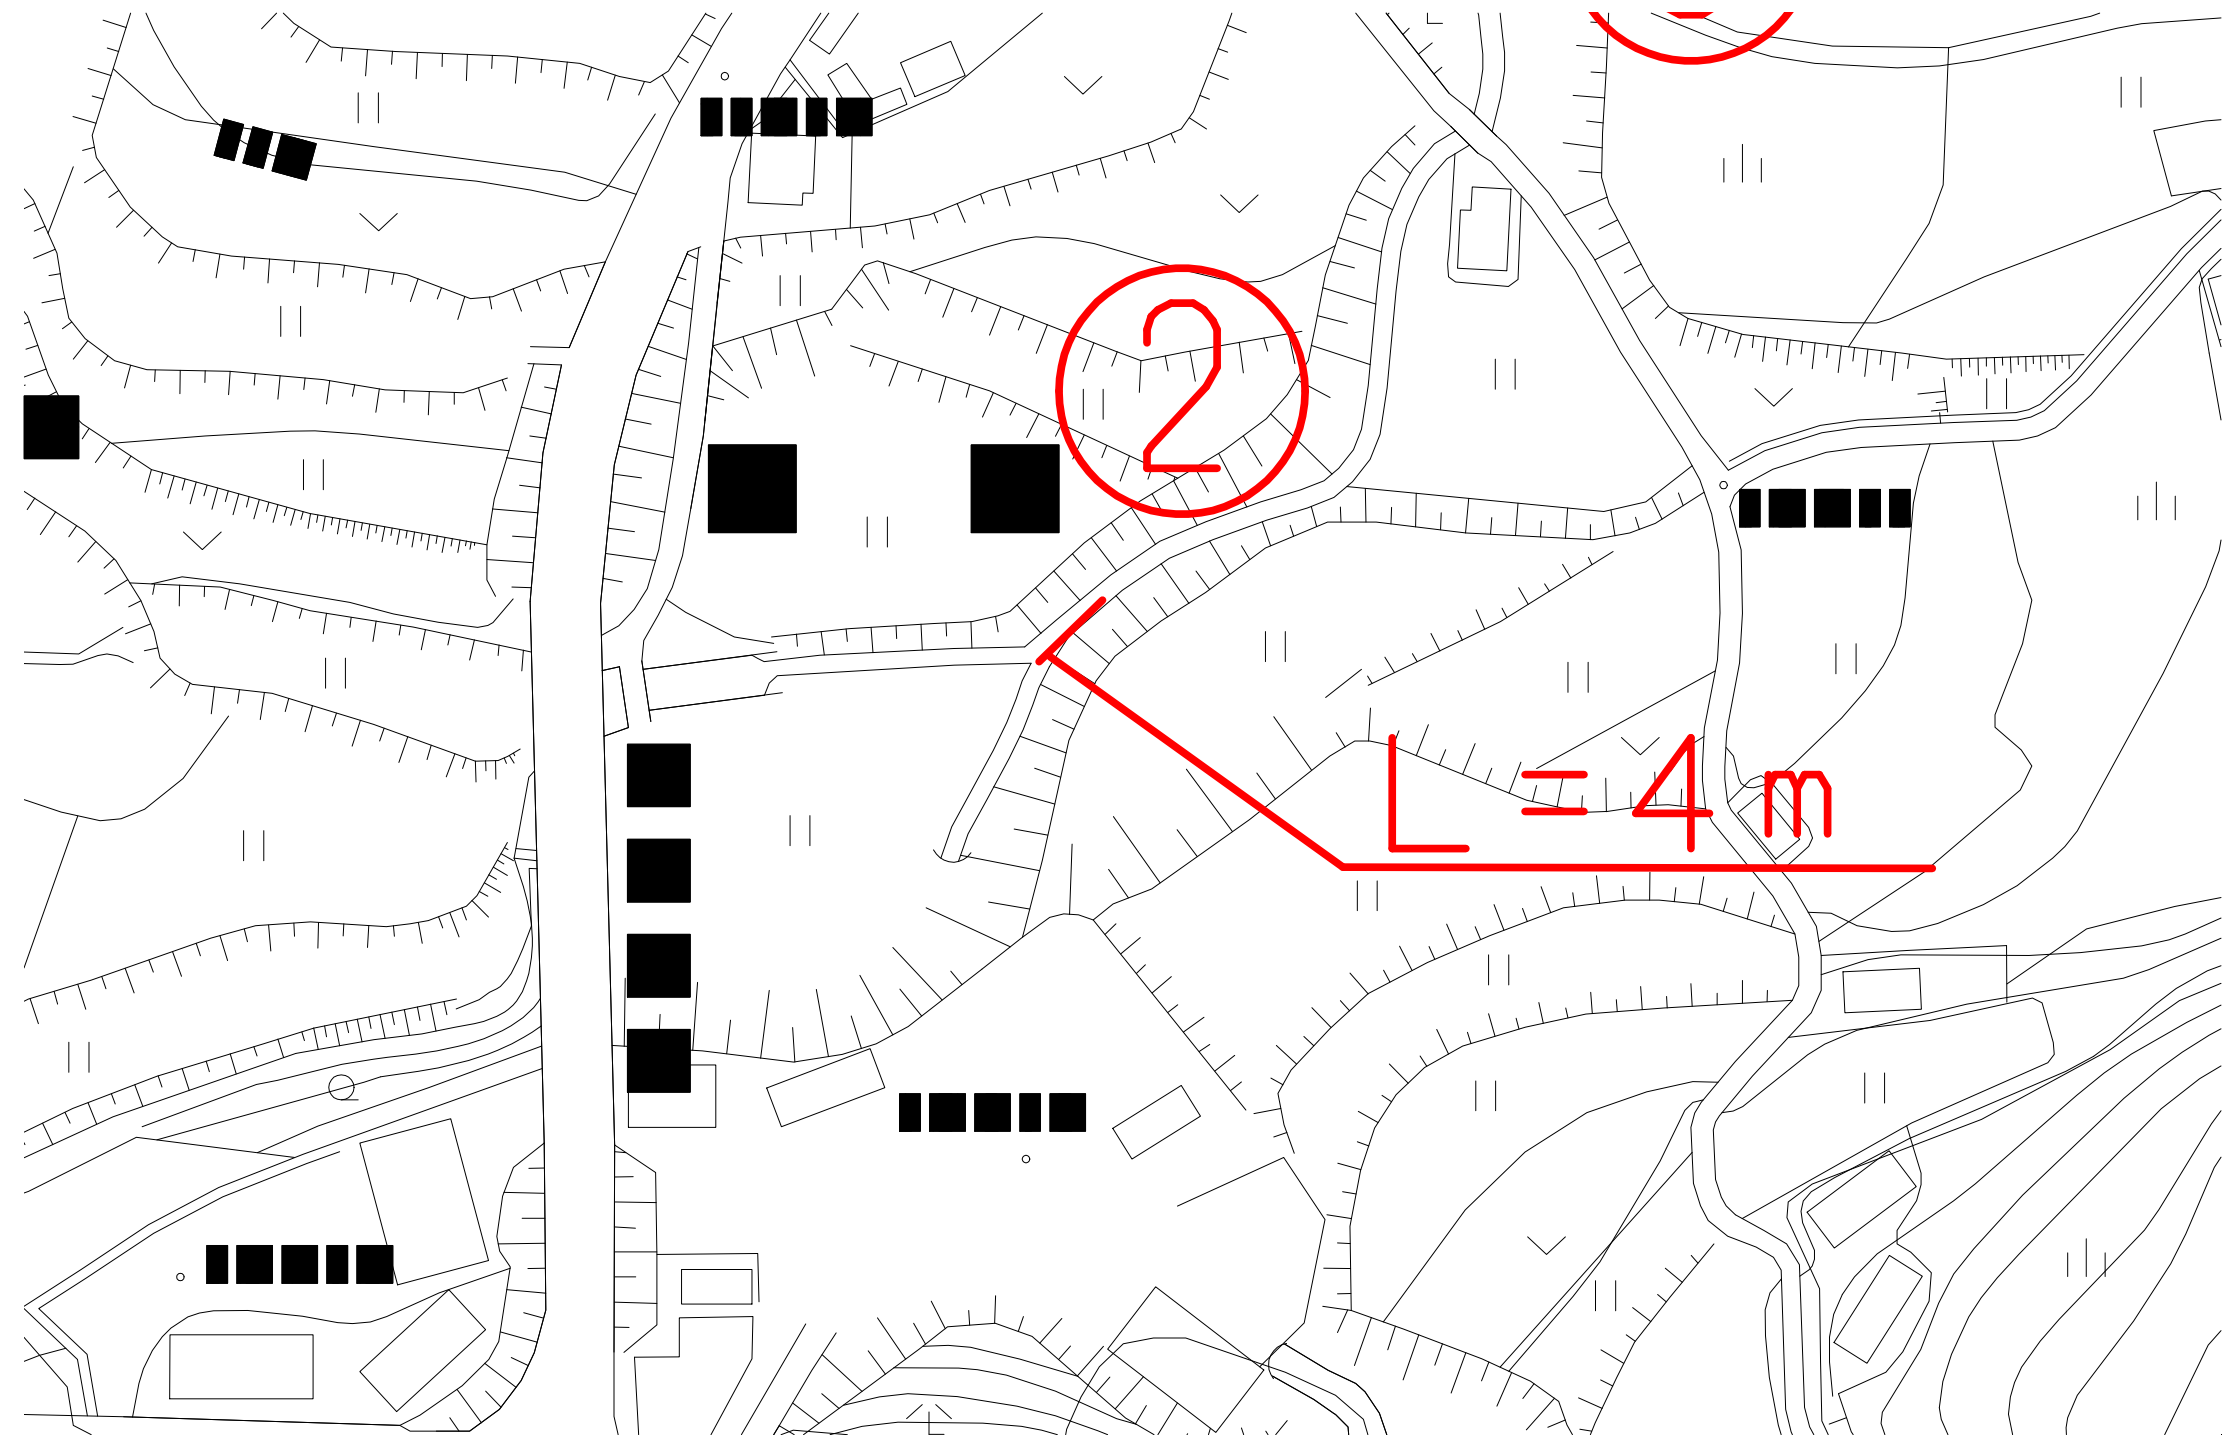

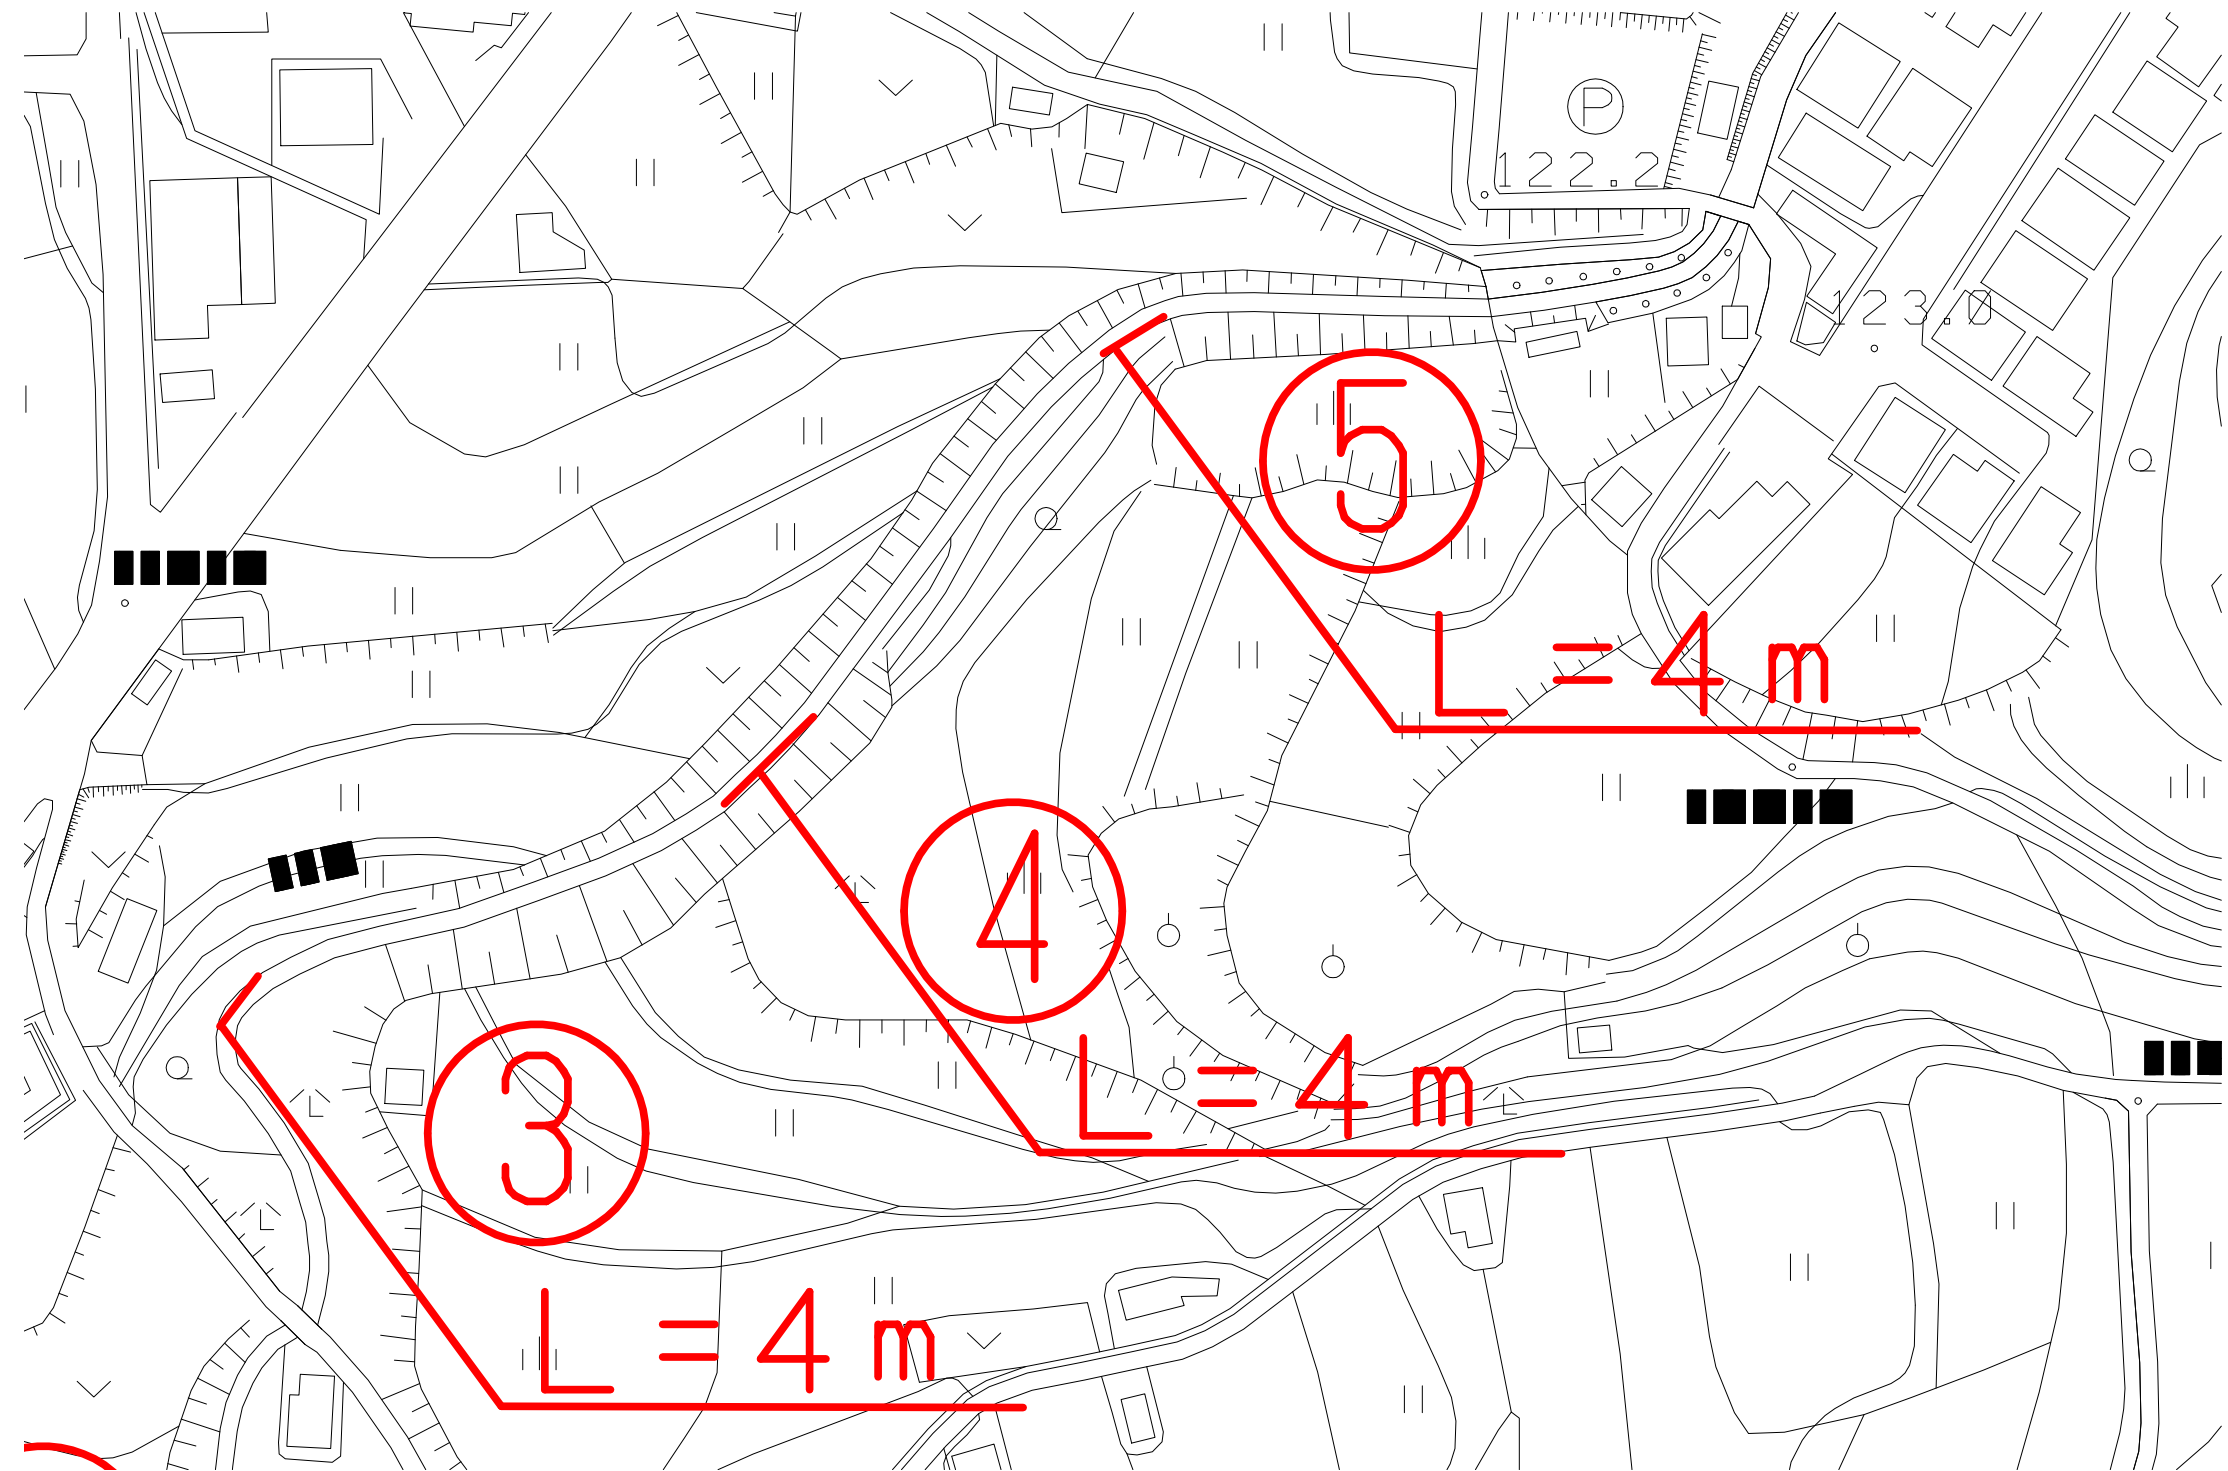

18.4
6



L = 4 m

