



# 位置図



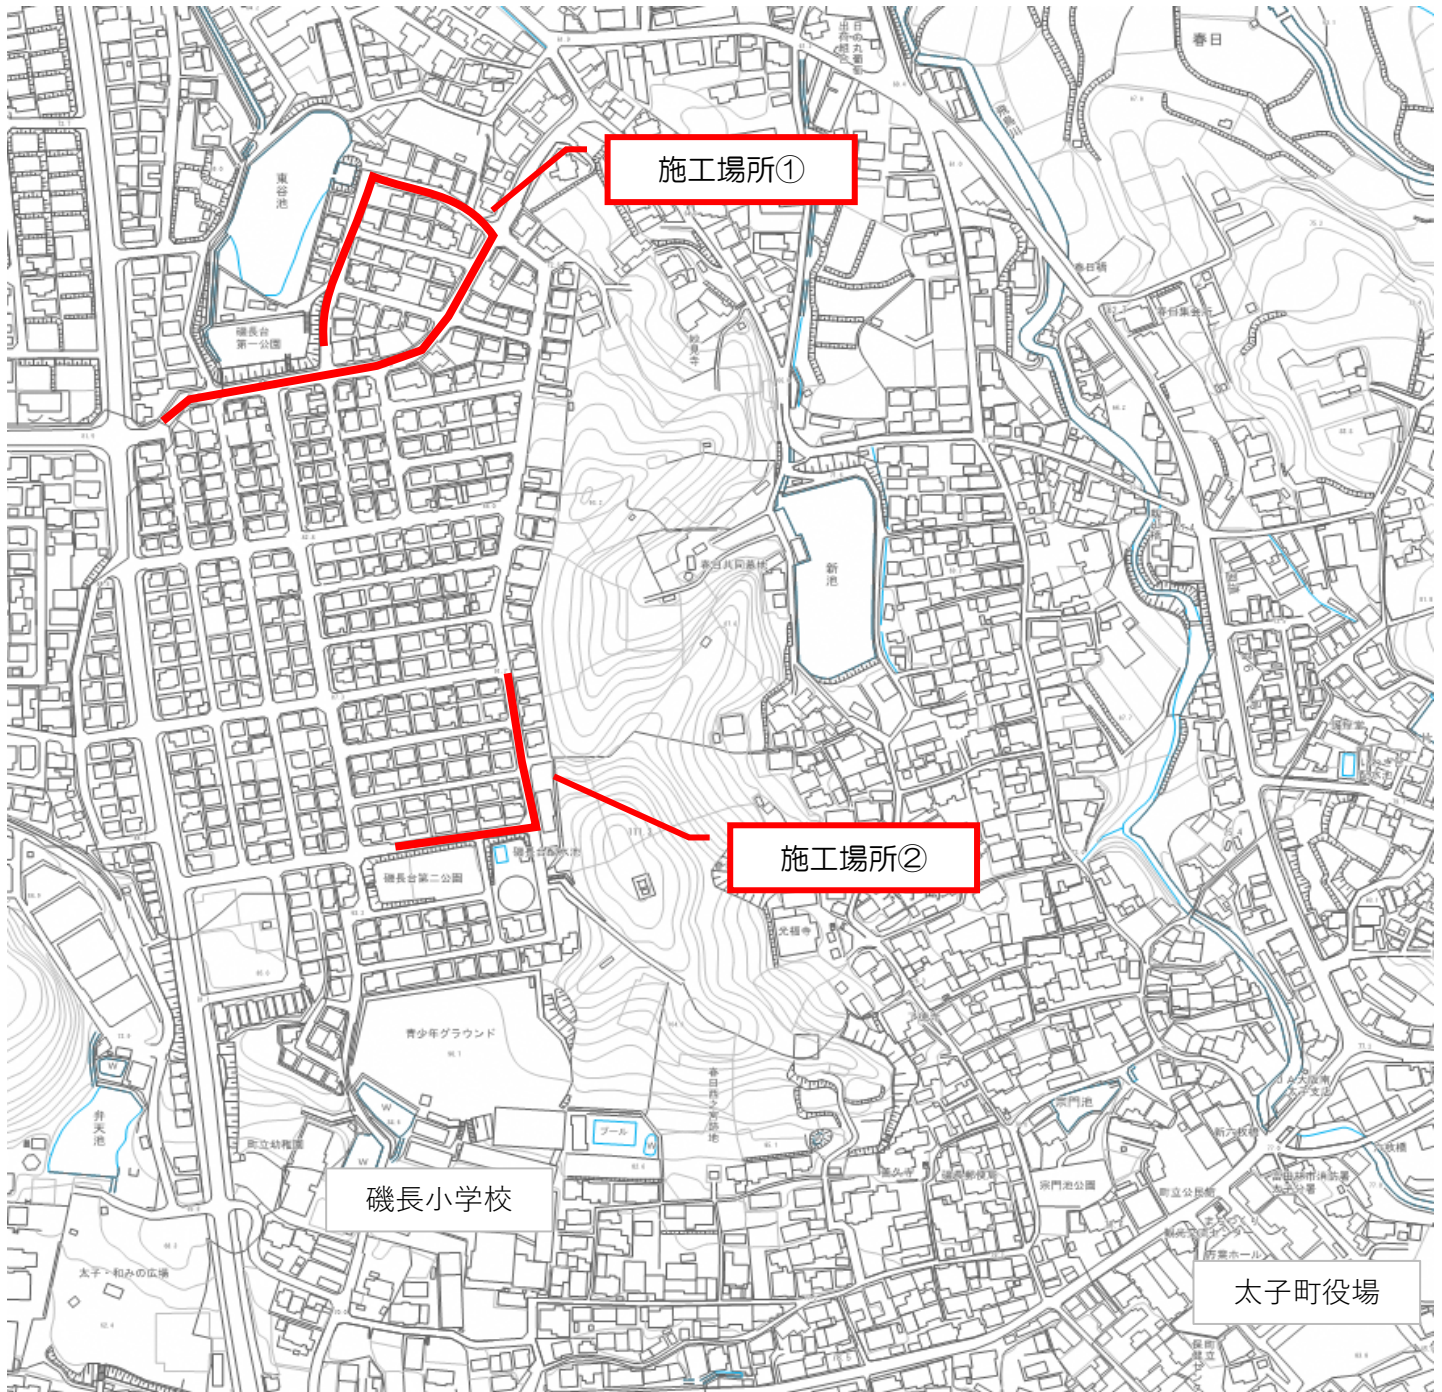

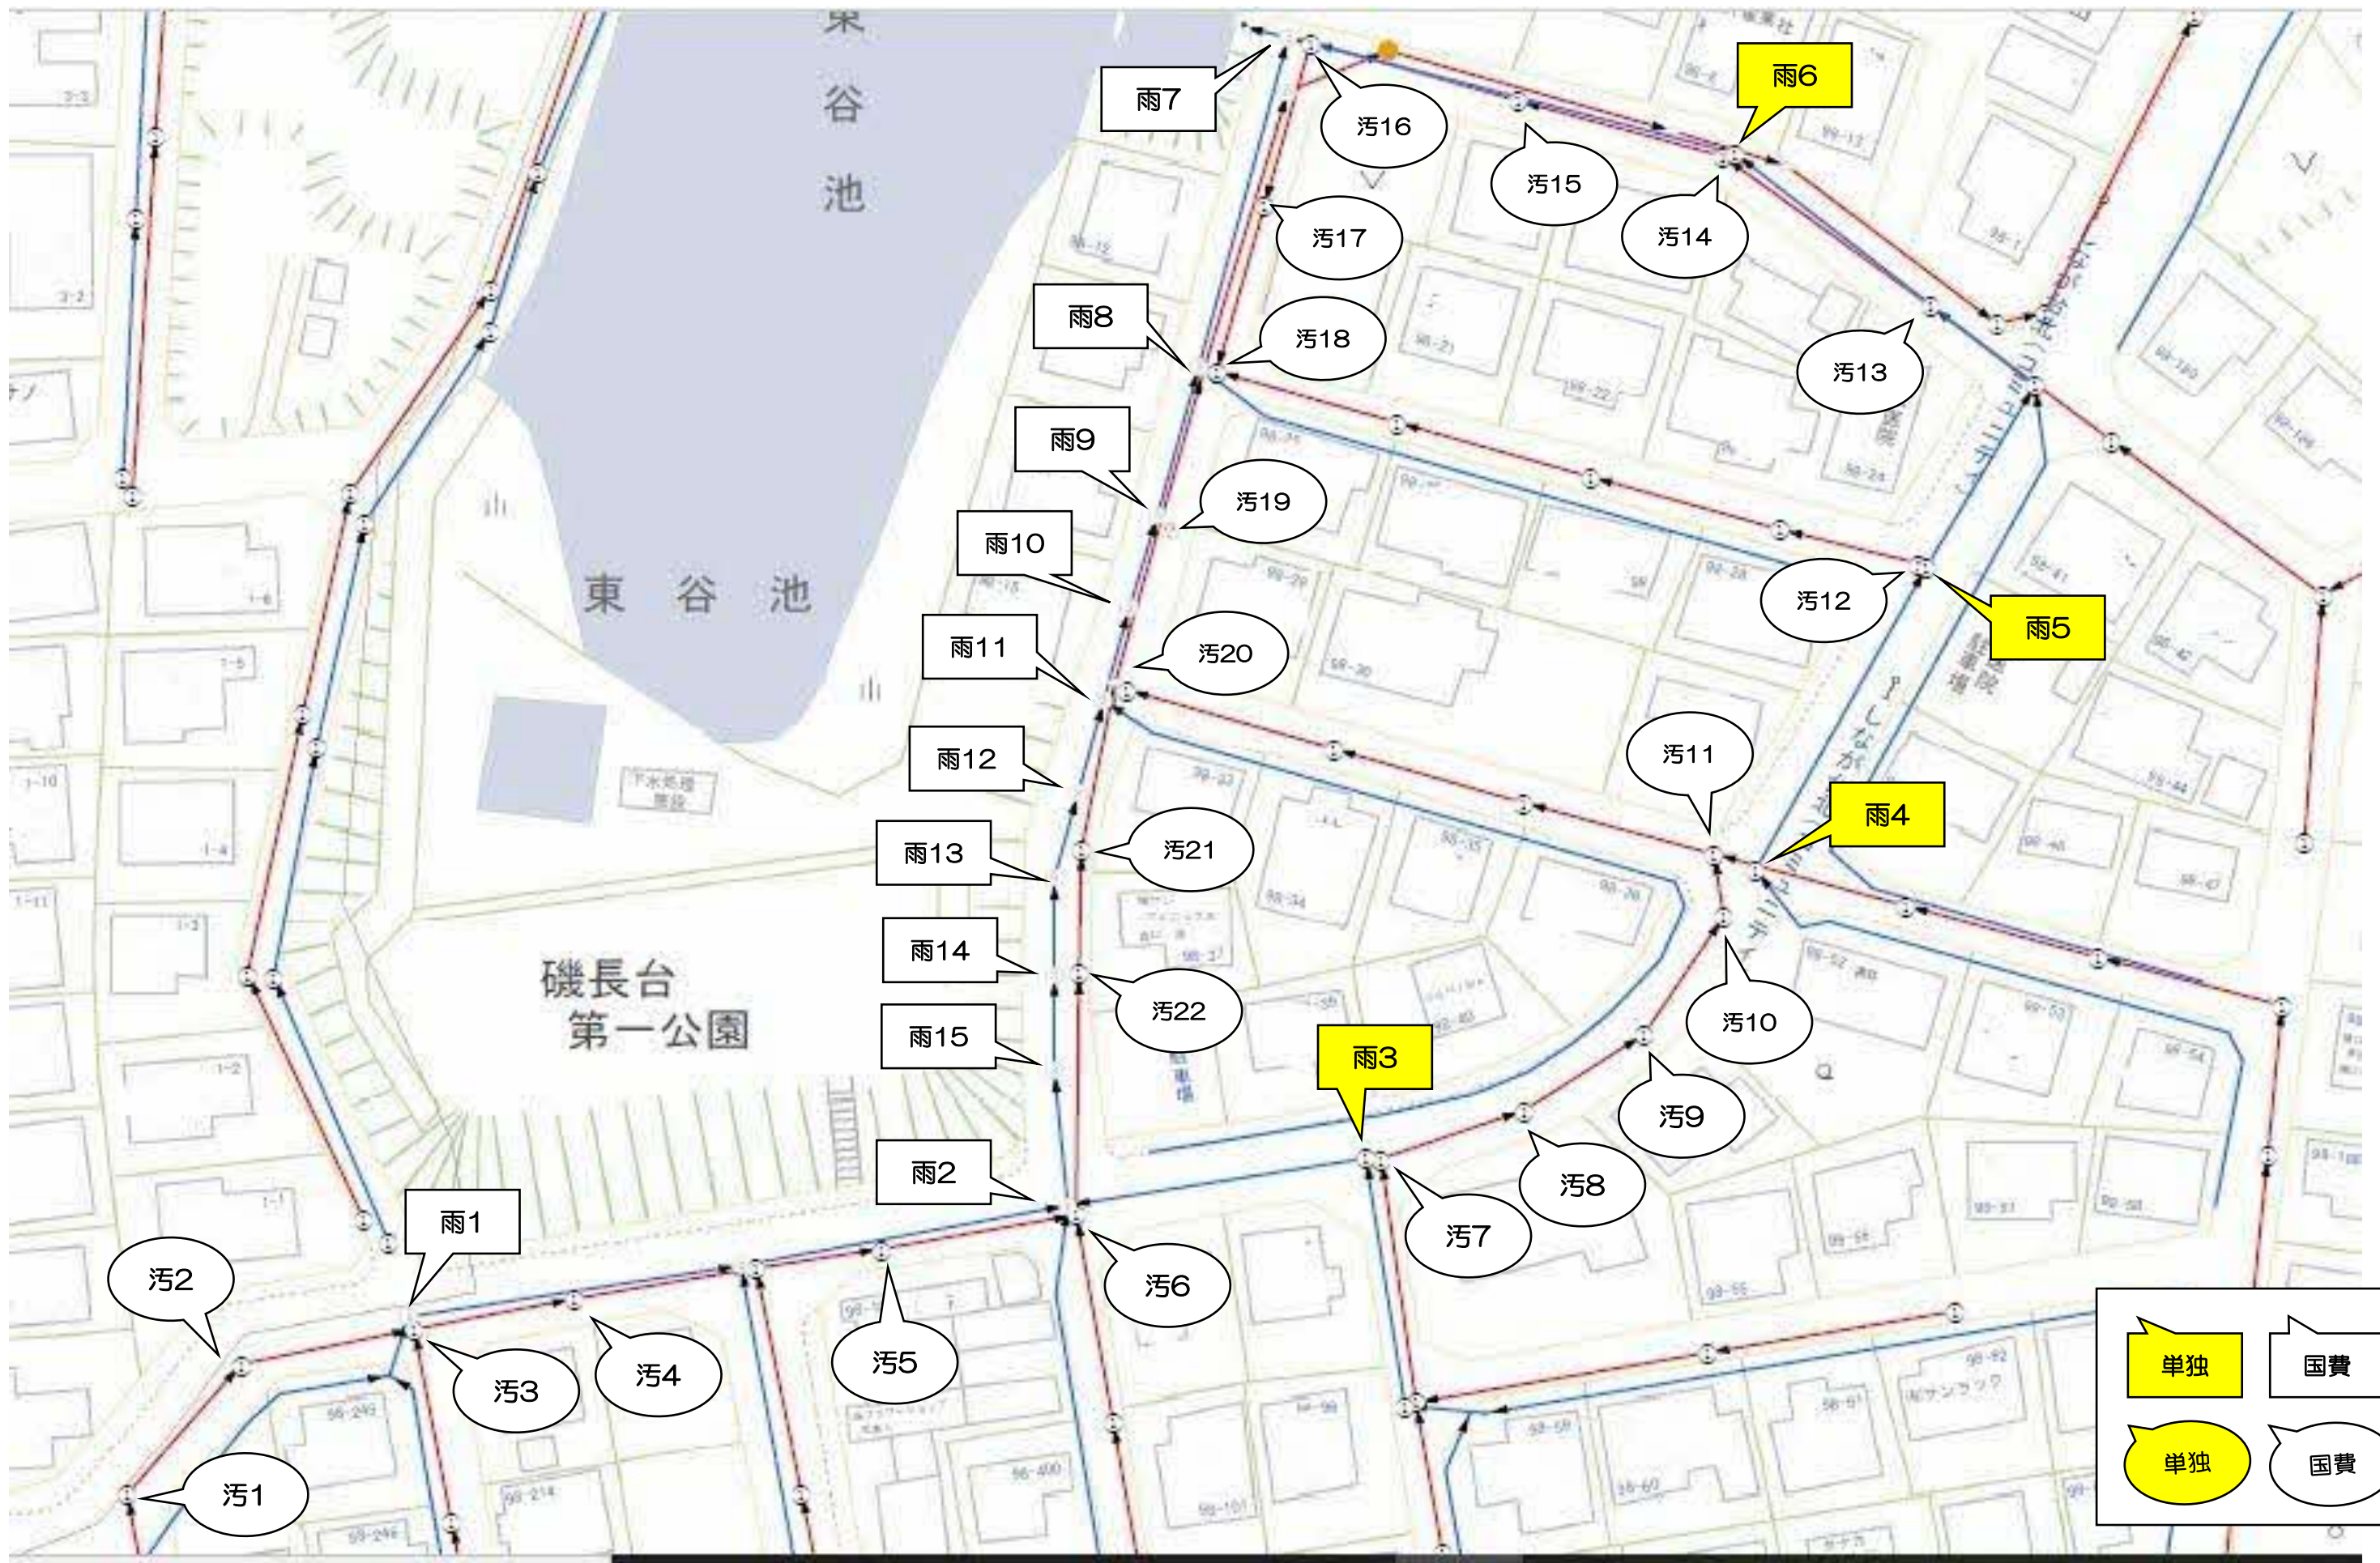


単独

国費


単独


国費

## 計算根拠となる構造図

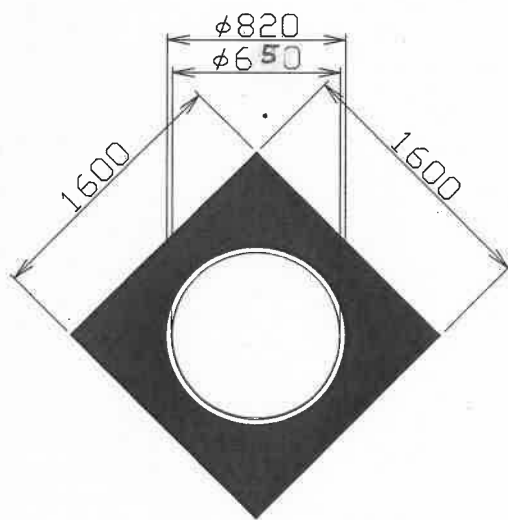


### 舗装構成

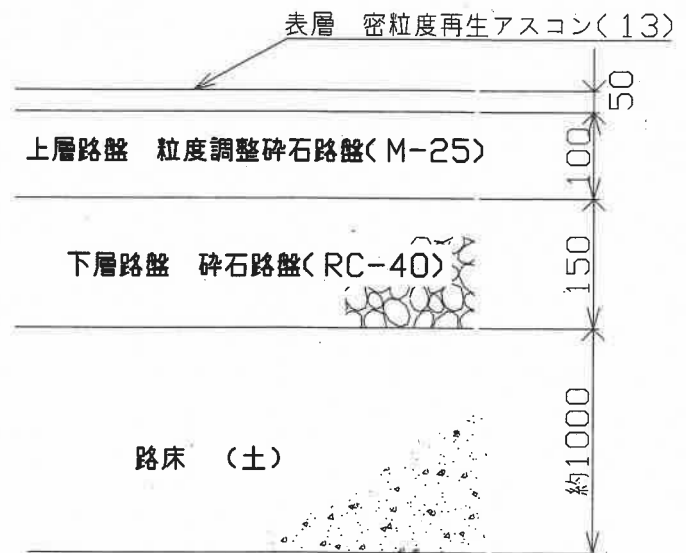


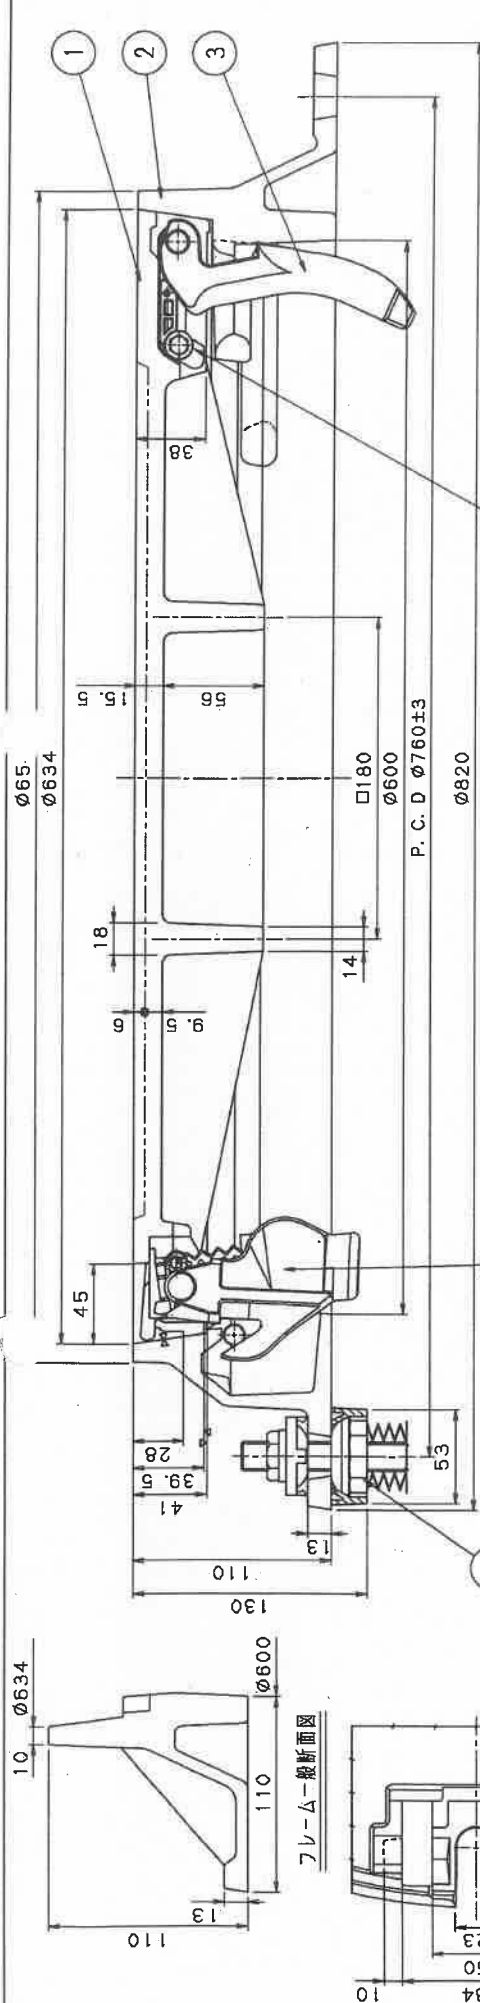


フレーム一般断面図

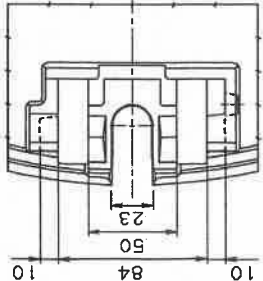


シールロック取付座誌

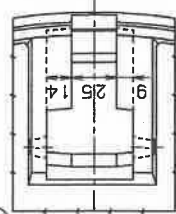


コネクタ取付座組立図

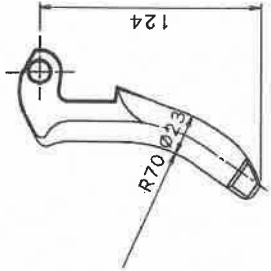


③ ネットタスク登録図

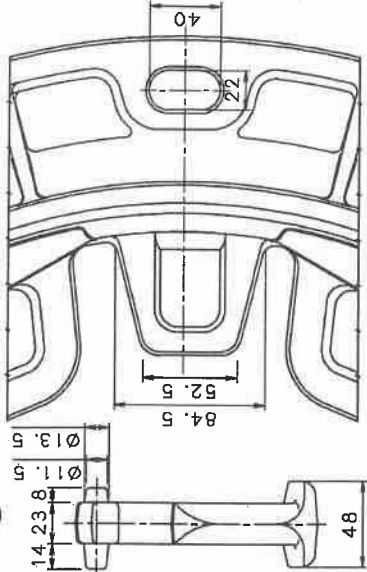

図集註部受けコネクタ、ムレーム

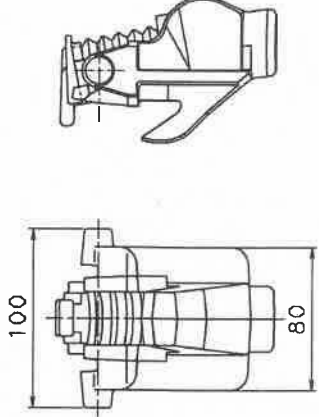

5) シールロック器具

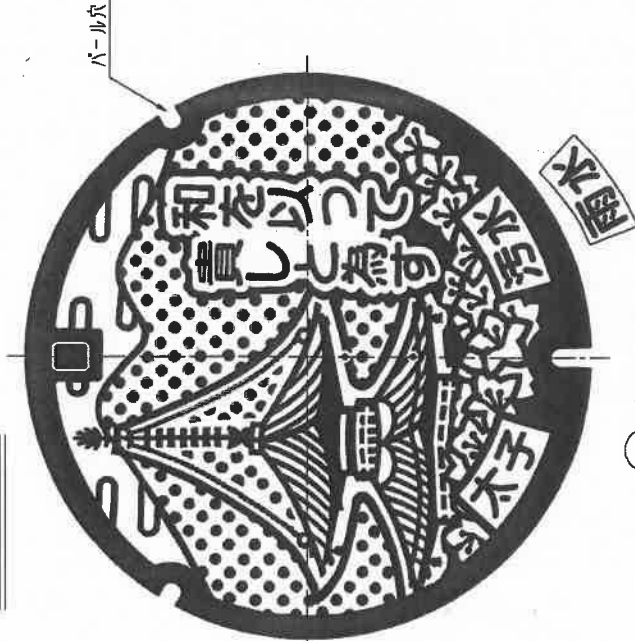

① カバ-平面図

「汚水」文字・・・左右袋とする  
「雨水」文字・・・左右開放とする

| 品番 | 品名        | 材 質      | 個 数 | 備 考 | 尺 度 | 年 月 日 |
|----|-----------|----------|-----|-----|-----|-------|
| 6  | AJフレームホムダ | 高剛性チタニウム | 3   |     |     |       |
| 5  | シールロック    | FC0600   | 1   |     |     |       |
| 4  | ストッパ      | ナイロン     | 1   |     |     |       |
| 3  | コネクタ(線番)  | FC0600   | 1   |     |     |       |
| 2  | フレーム(枠)   | FC0600   | 1   |     |     |       |
| 1  | カバー(蓋)    | FC0700   | 1   |     |     |       |


|    |                       |
|----|-----------------------|
| 型式 | WA-63G-11A(1808)-0202 |
| 品名 | 太子町φ600 T-25          |

日之出水道機器株式會社

# 標準構造図

## 横断面図

## 縦断面図

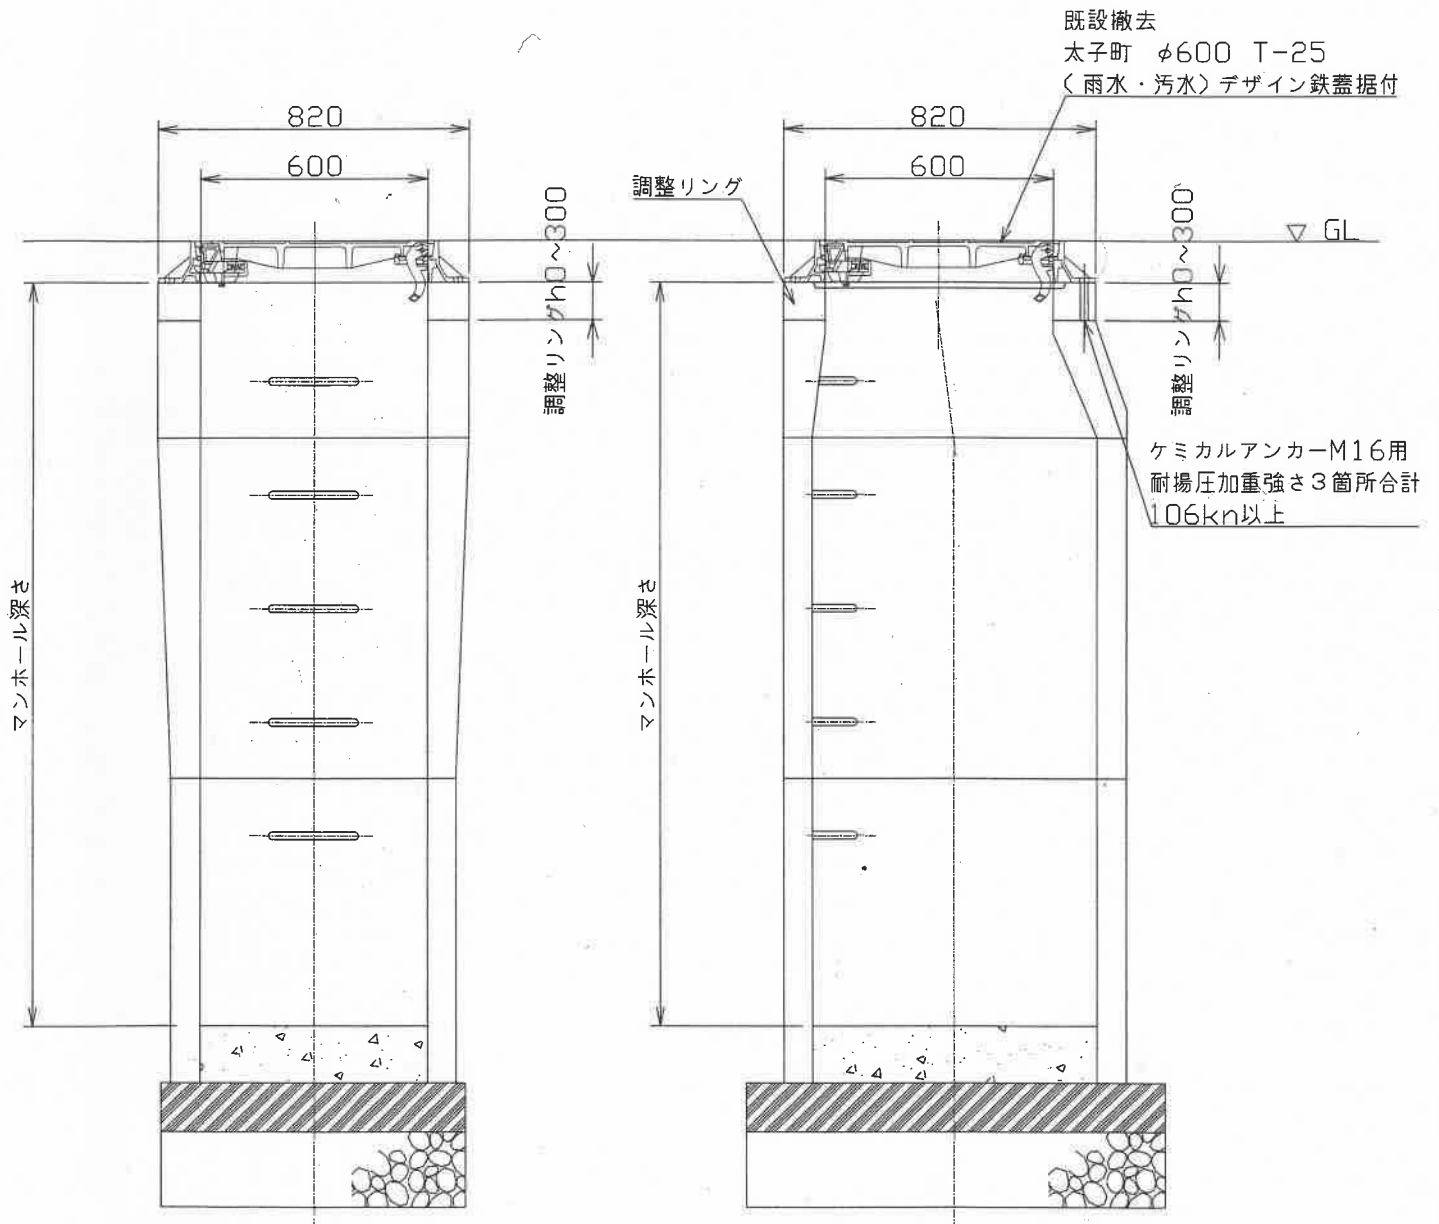

|         |                   |
|---------|-------------------|
| 工 事 名   | 令和5年度雨水・汚水人孔蓋更新工事 |
| 工 事 箇 所 | 南河内郡太子町大字春日地内     |
| 図 名     | 標準構造図             |