
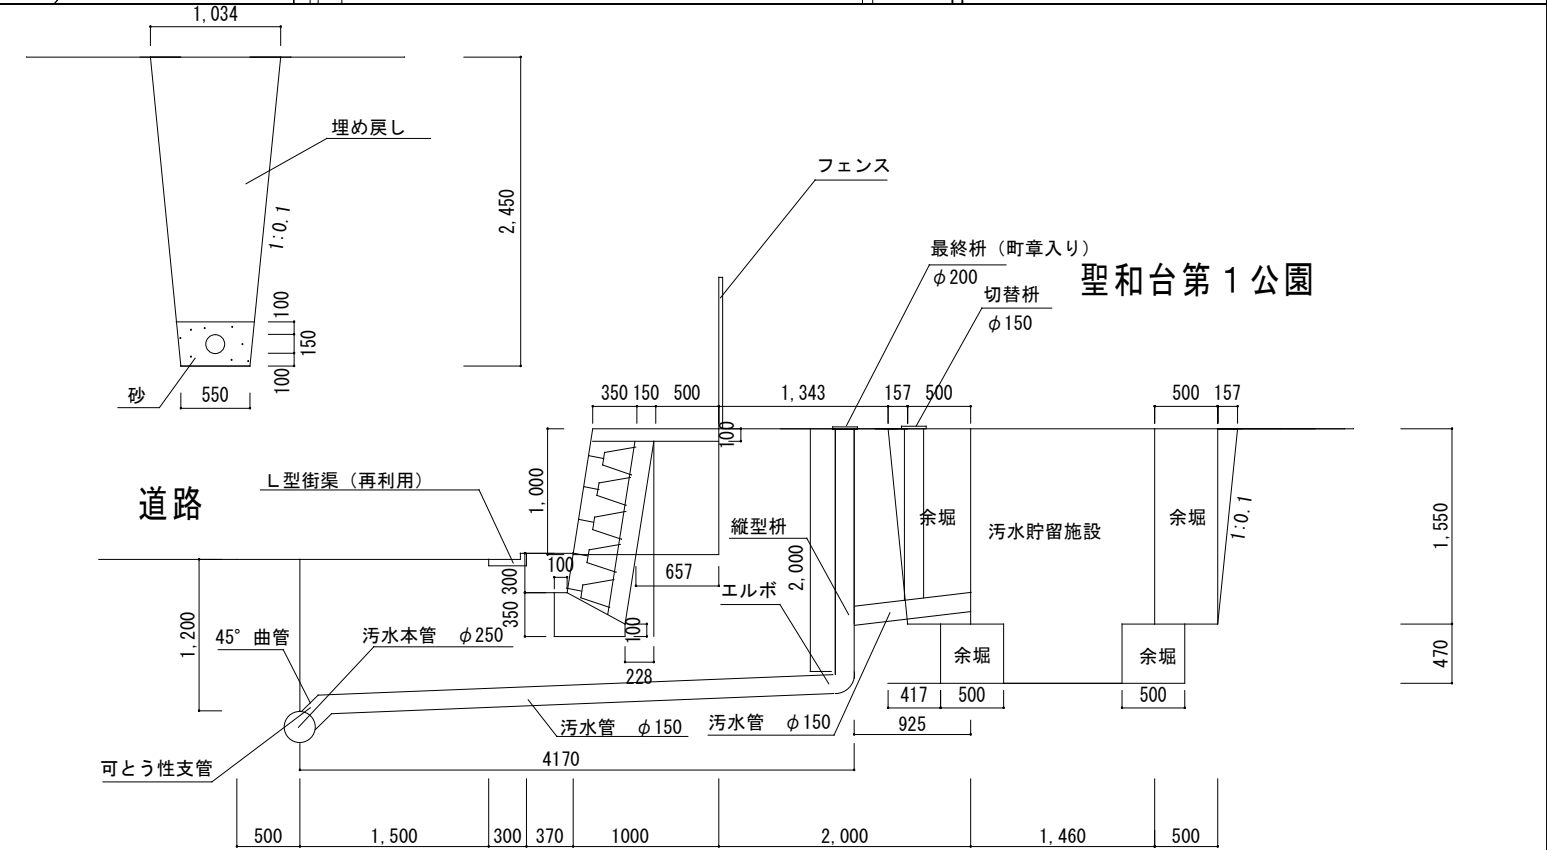


配置図

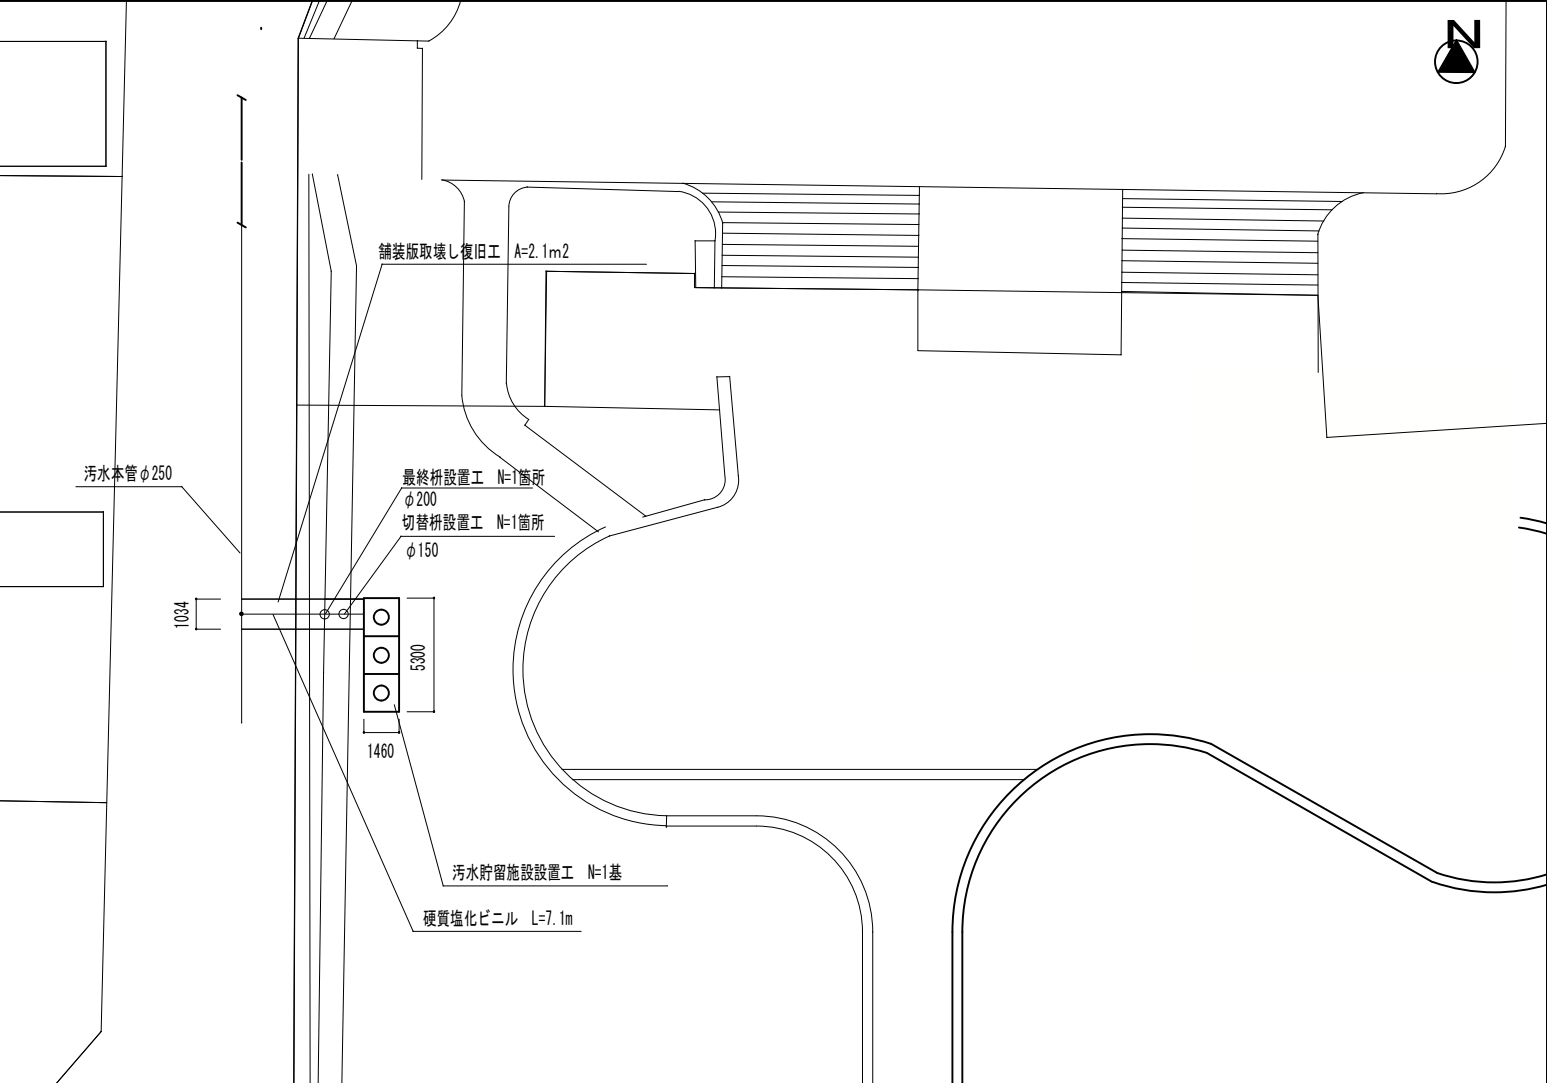


date	project 令和8年度聖和台第1公園汚水貯留施設整備工事	no.
scale	title 配置図・断面図	


災害用緊急トイレ（サイレット）参考構造図

三連槽タイプ（1ピット）洋式仕様


平面図

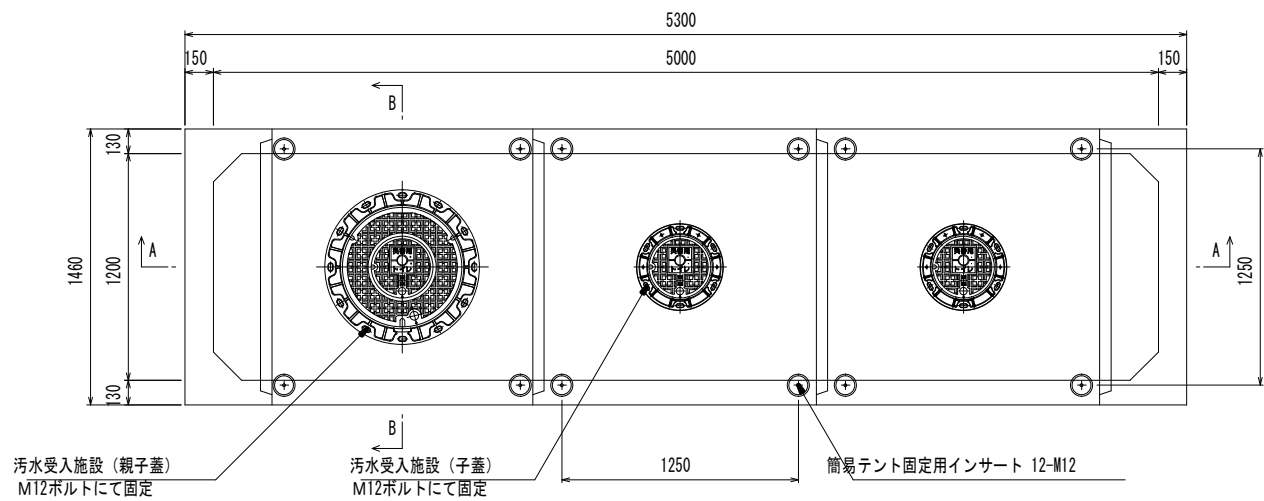


A-A断面図

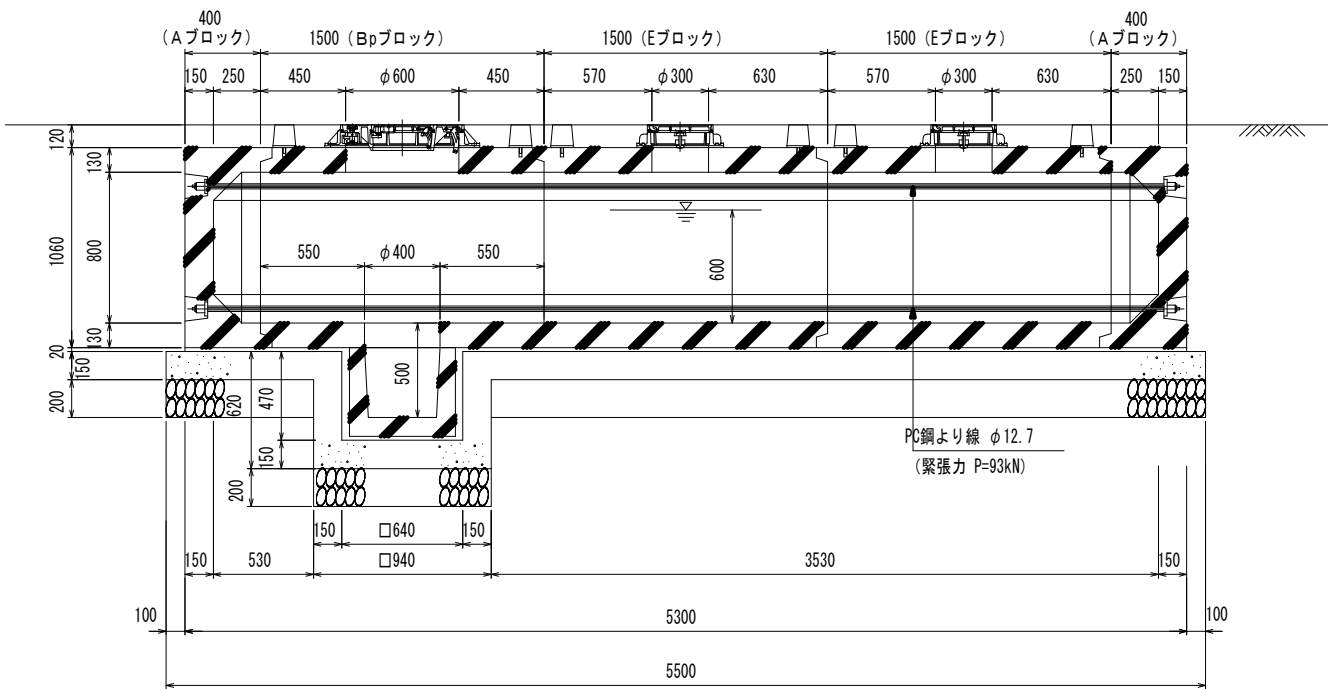


基礎平面図

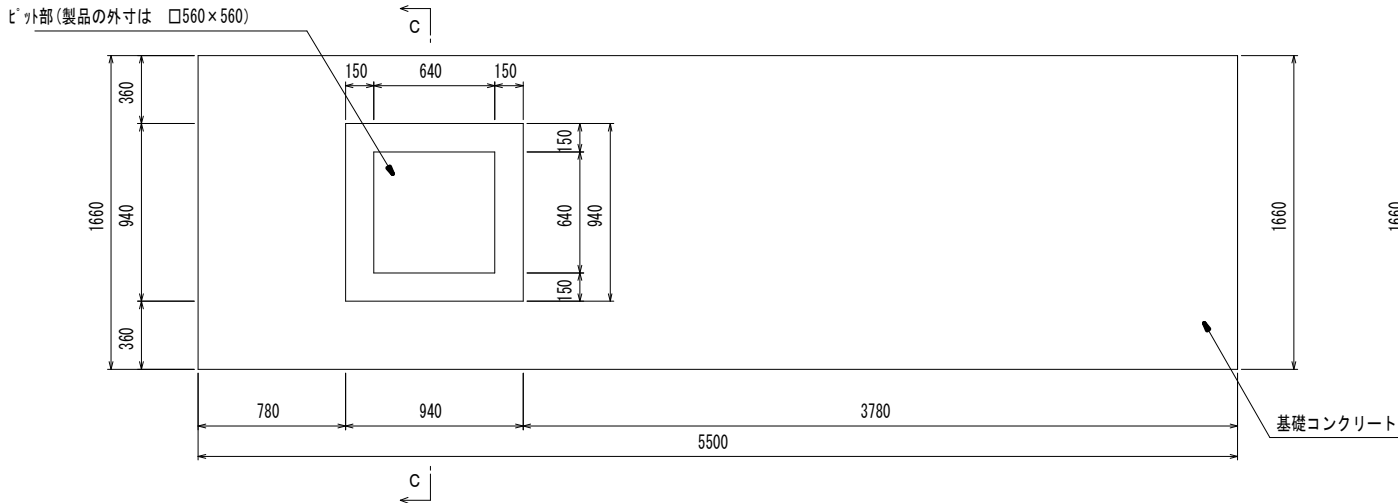


B-B断面図

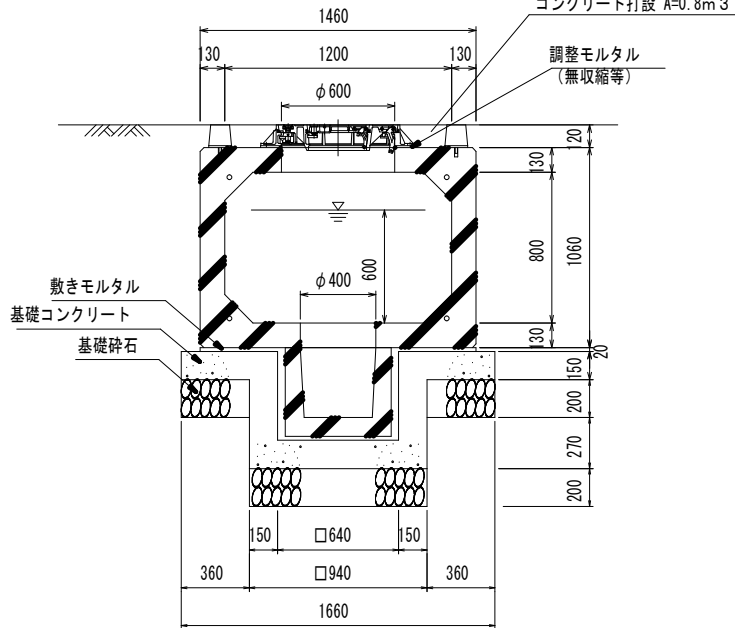

C-C断面図

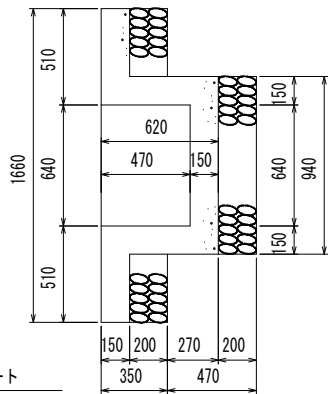

側面図

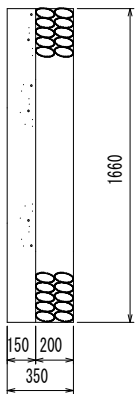

材料表

項 目		規格寸法	単位	数量	備 考
本体	Aブロック	1200×800× 250	個	2	W=1050kg
	Bpブロック	1200×800×1500	個	1	W=2240kg
	Eブロック	1200×800×1500	個	2	W=2350kg
	ピット	φ 400	個	1	W= 260kg
付帯 部品	汚水受入施設	親子蓋（洋式仕様）	個	1	
	汚水受入施設	子蓋（洋式仕様）	個	2	
据付 材料	PC鋼より線	φ 12.7 L=5.8m	本	4	
	定着金具	グリップ、定着板	式	8	
	グラウト材		ℓ	10.4	
	防水材	弾性シーリング材	m	19.63	
基礎材	敷きモルタル	1 : 3	m3	0.15	
	基礎コンクリート	σ=18N/mm2	m3	1.59	
	同上型枠		m2	5.12	
	基礎砕石	RC-40	m2	9.13	
貯留容量		1208-3-1p	ℓ	3528	

日本興業(株)製 同等品以上とする