


区画線工

ソリッドシート 34個

外側線 233m

115m(北)+118m(南)=233m

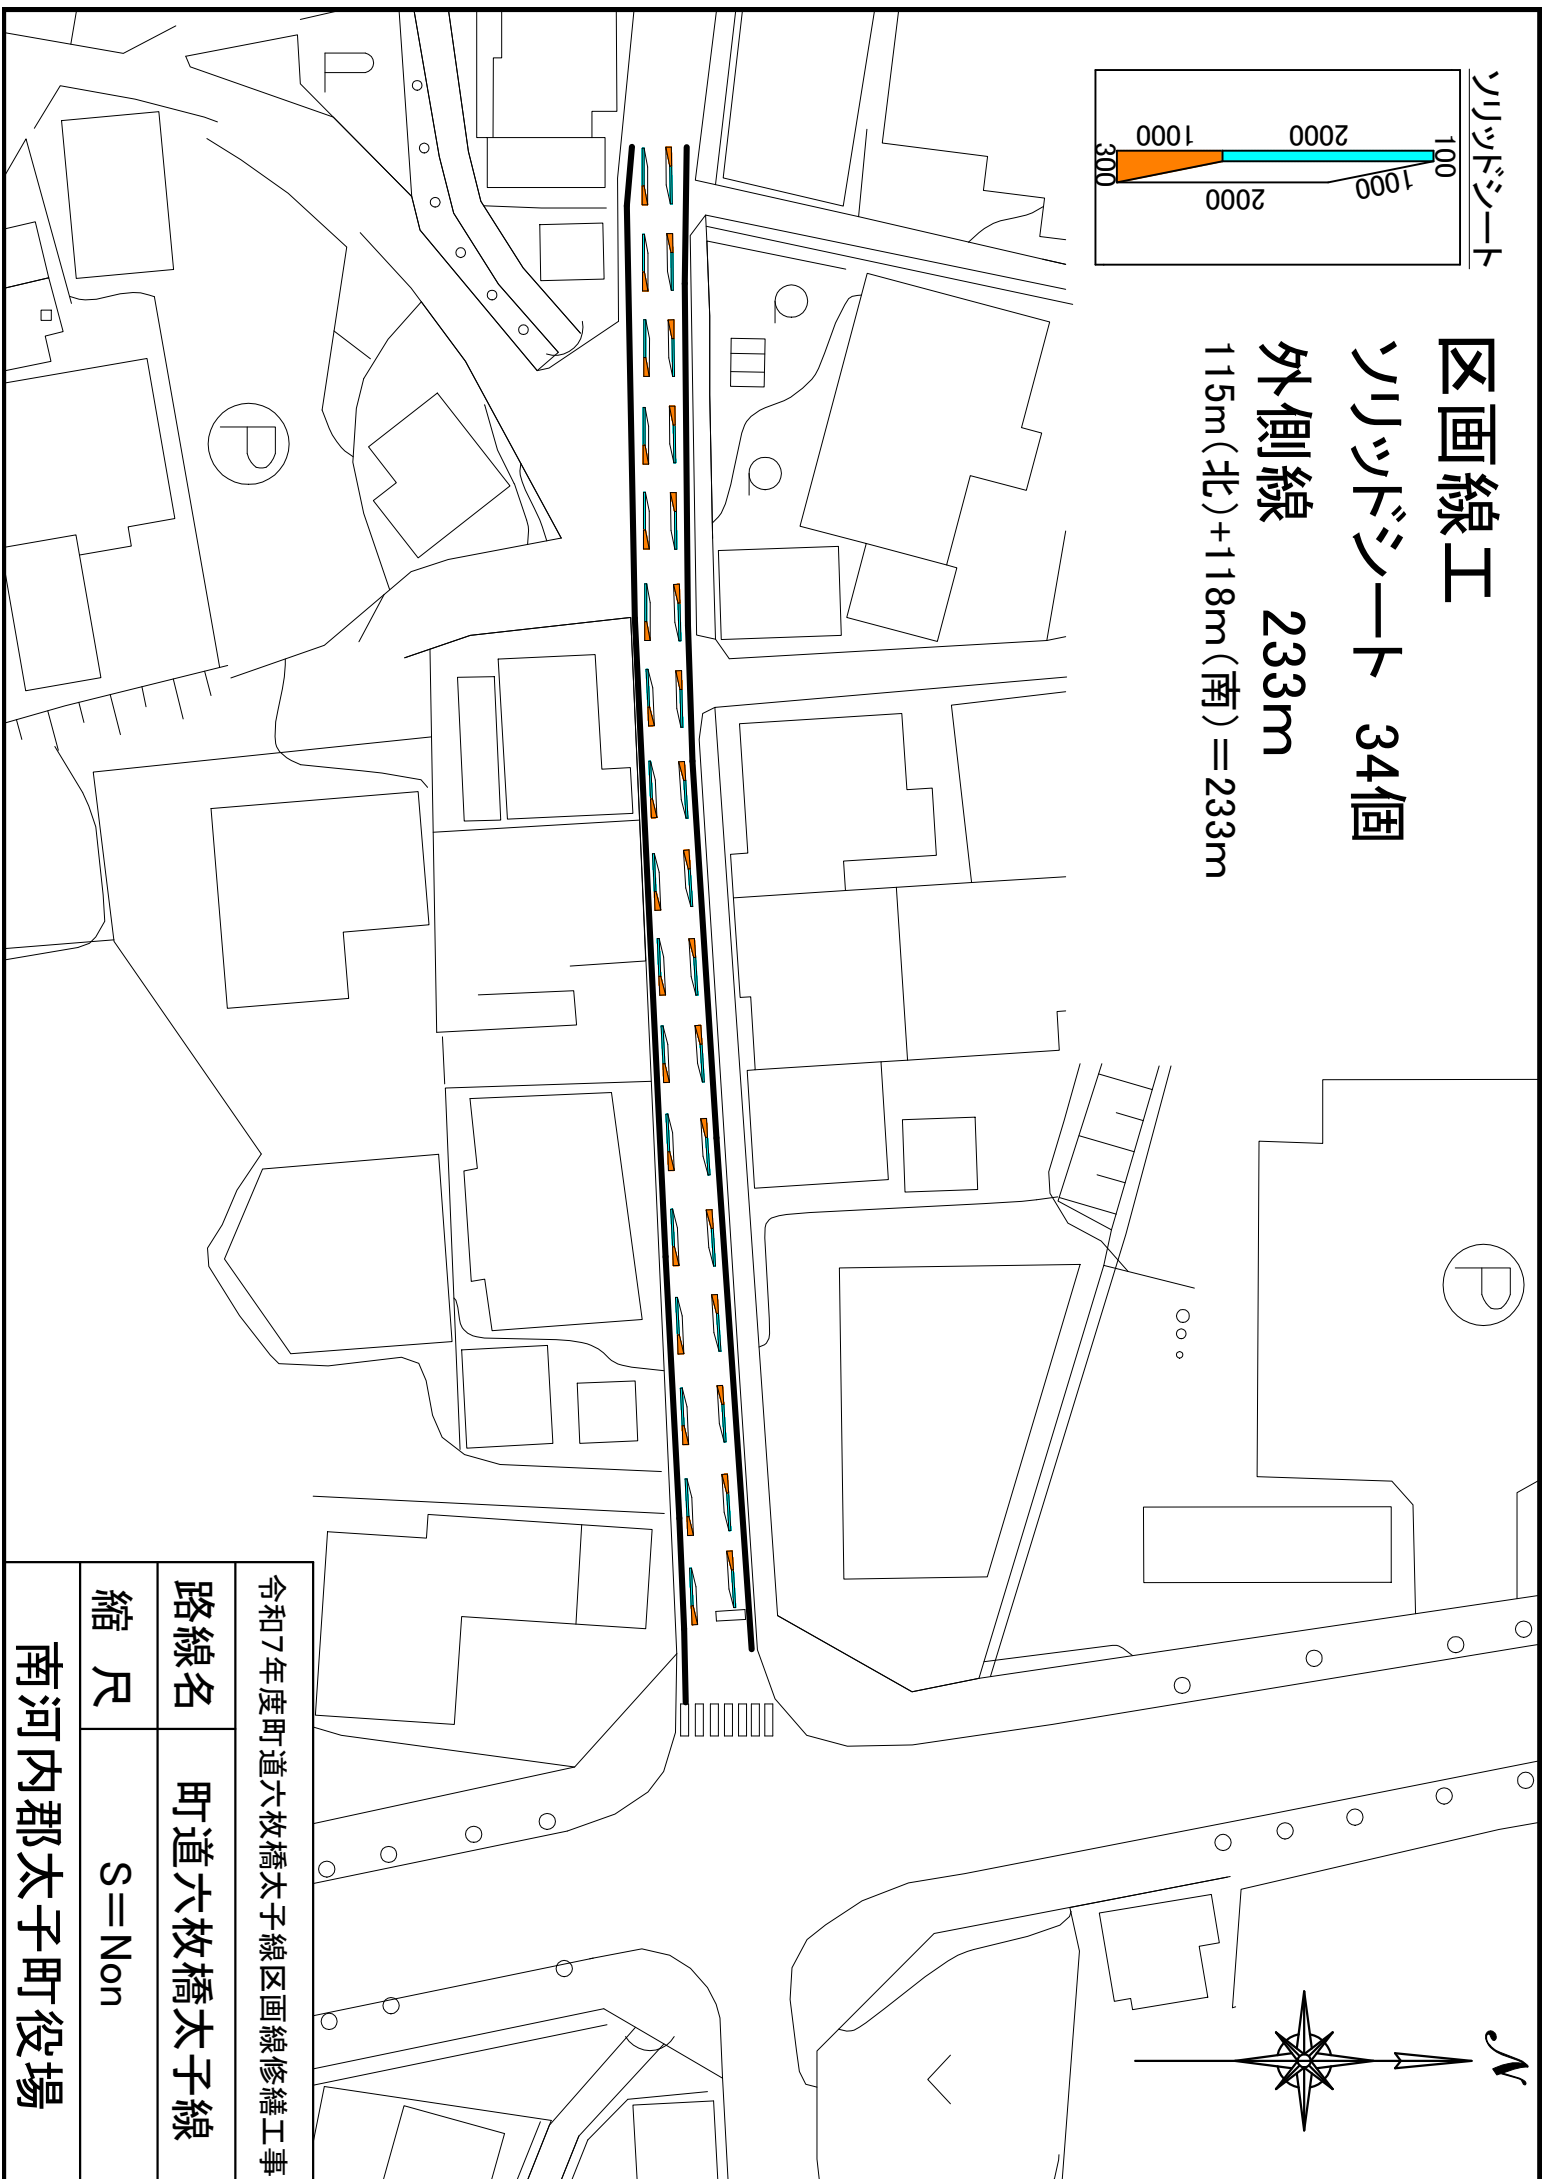

令和7年度町道六枚橋太子線区画線修繕工事

路線名 町道六枚橋太子線

縮尺 S=Non

南河内郡太子町役場