



舗装工 1652㎡
クラック防止シート 75m

畑薬師山公園

No.0
No.1
No.2
No.3
No.4
No.5
No.6
No.7
No.8
No.9
No.10
No.11
No.12
No.12+10

道路標識

10m

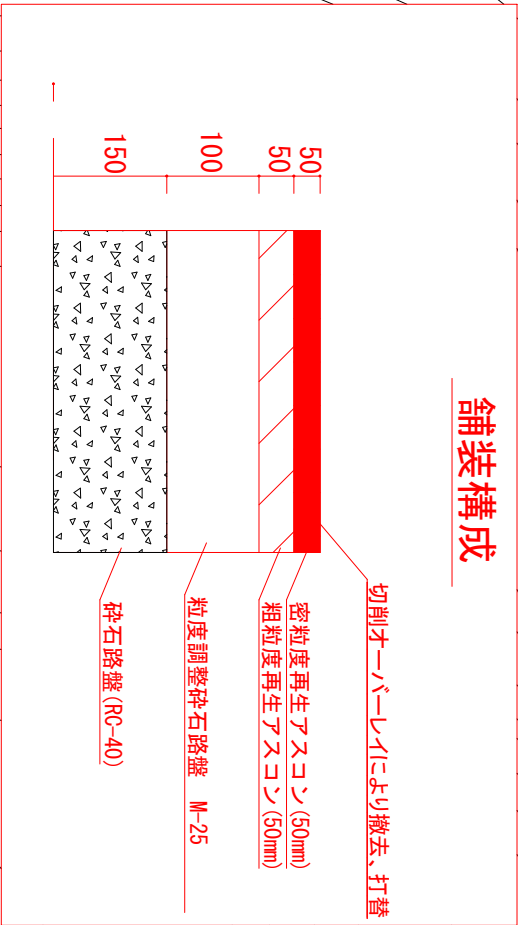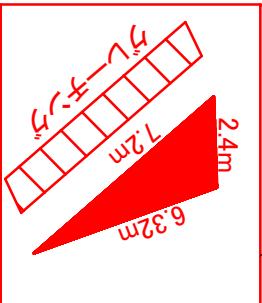

令和7年度

工事名 令和7年度畑竹内線舗装修繕工事

路線名 町道畑竹内線

縮尺 S=Non

南河内郡太子町役場