


塚の前マンホールポンプ場制御盤等更新工事

位置図

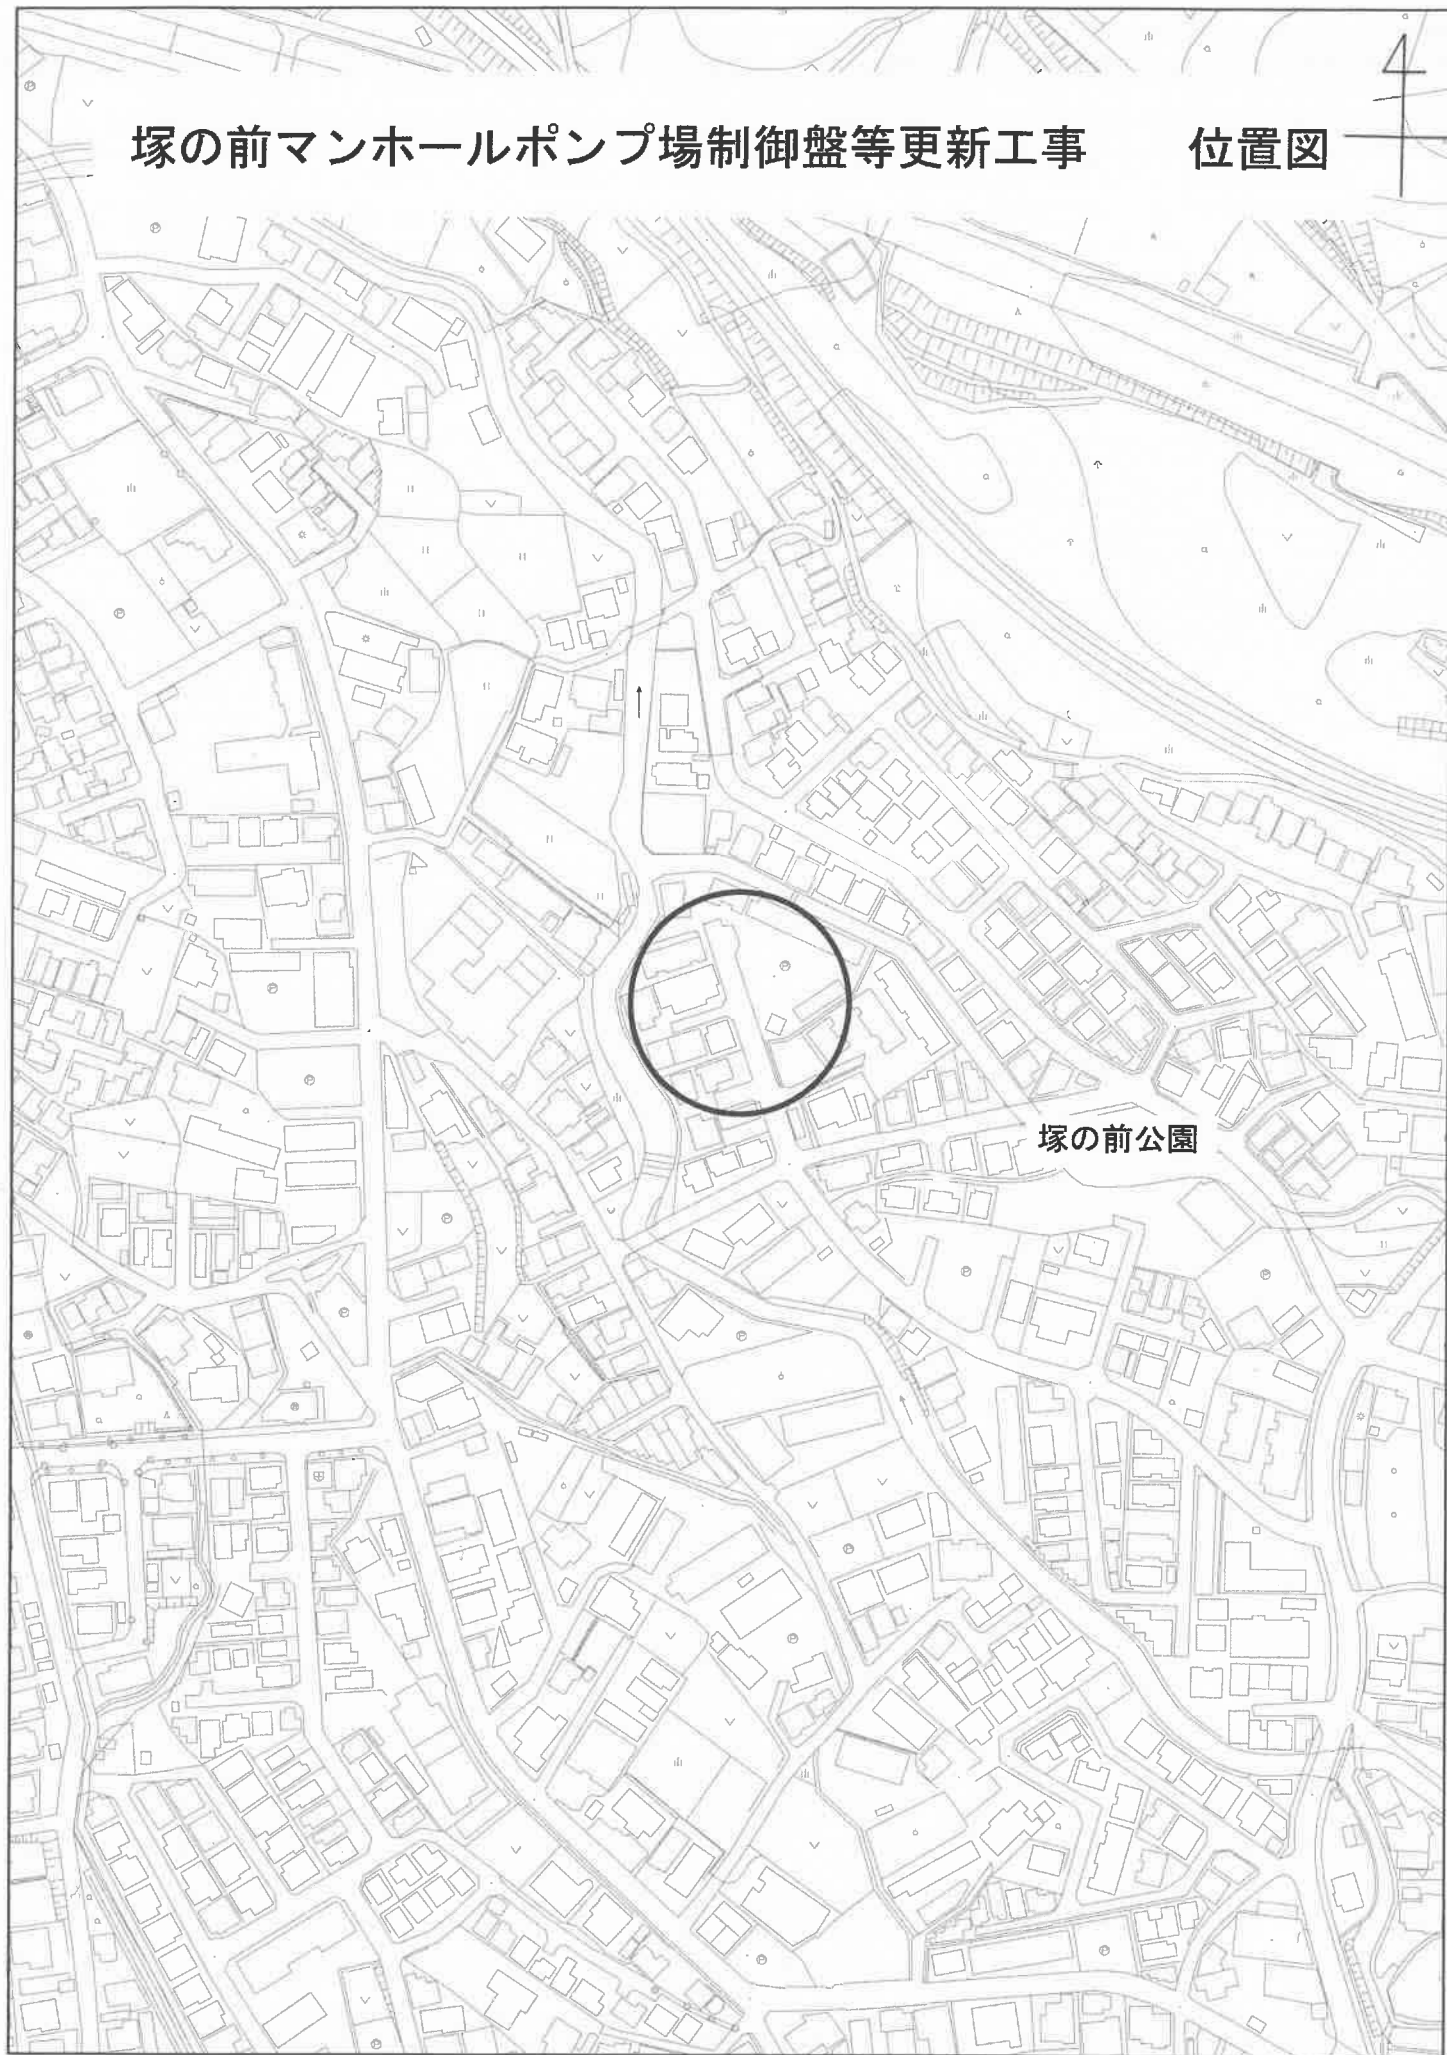

1:2,500

0 30 60 90 120 150 m