


1階平面詳細図 1 / 50

凡例	太子町立幼稚園新築工事 設計図										図面名称	縮尺	年月日	番号						
	株式会社 小西建築事務所 1級建築士登録 第31919 小西幸太郎 KONISHI ARCHITECTS & ENGINEERS INC. 大阪市西区立売堀1丁目3番8号 TEL (06) 532-4078 (代)																			
1、 () はZ1よりの床高さを示す。											1階平面詳細図		1/50	13.3.	A-16					
2、 () は各詳細番号を示す。																				
3、 ▼ は室名札(突出し)を示す。▽ は室名札(壁付)を示す。																				
4、 □ 点字タイル300×300を示す。																				

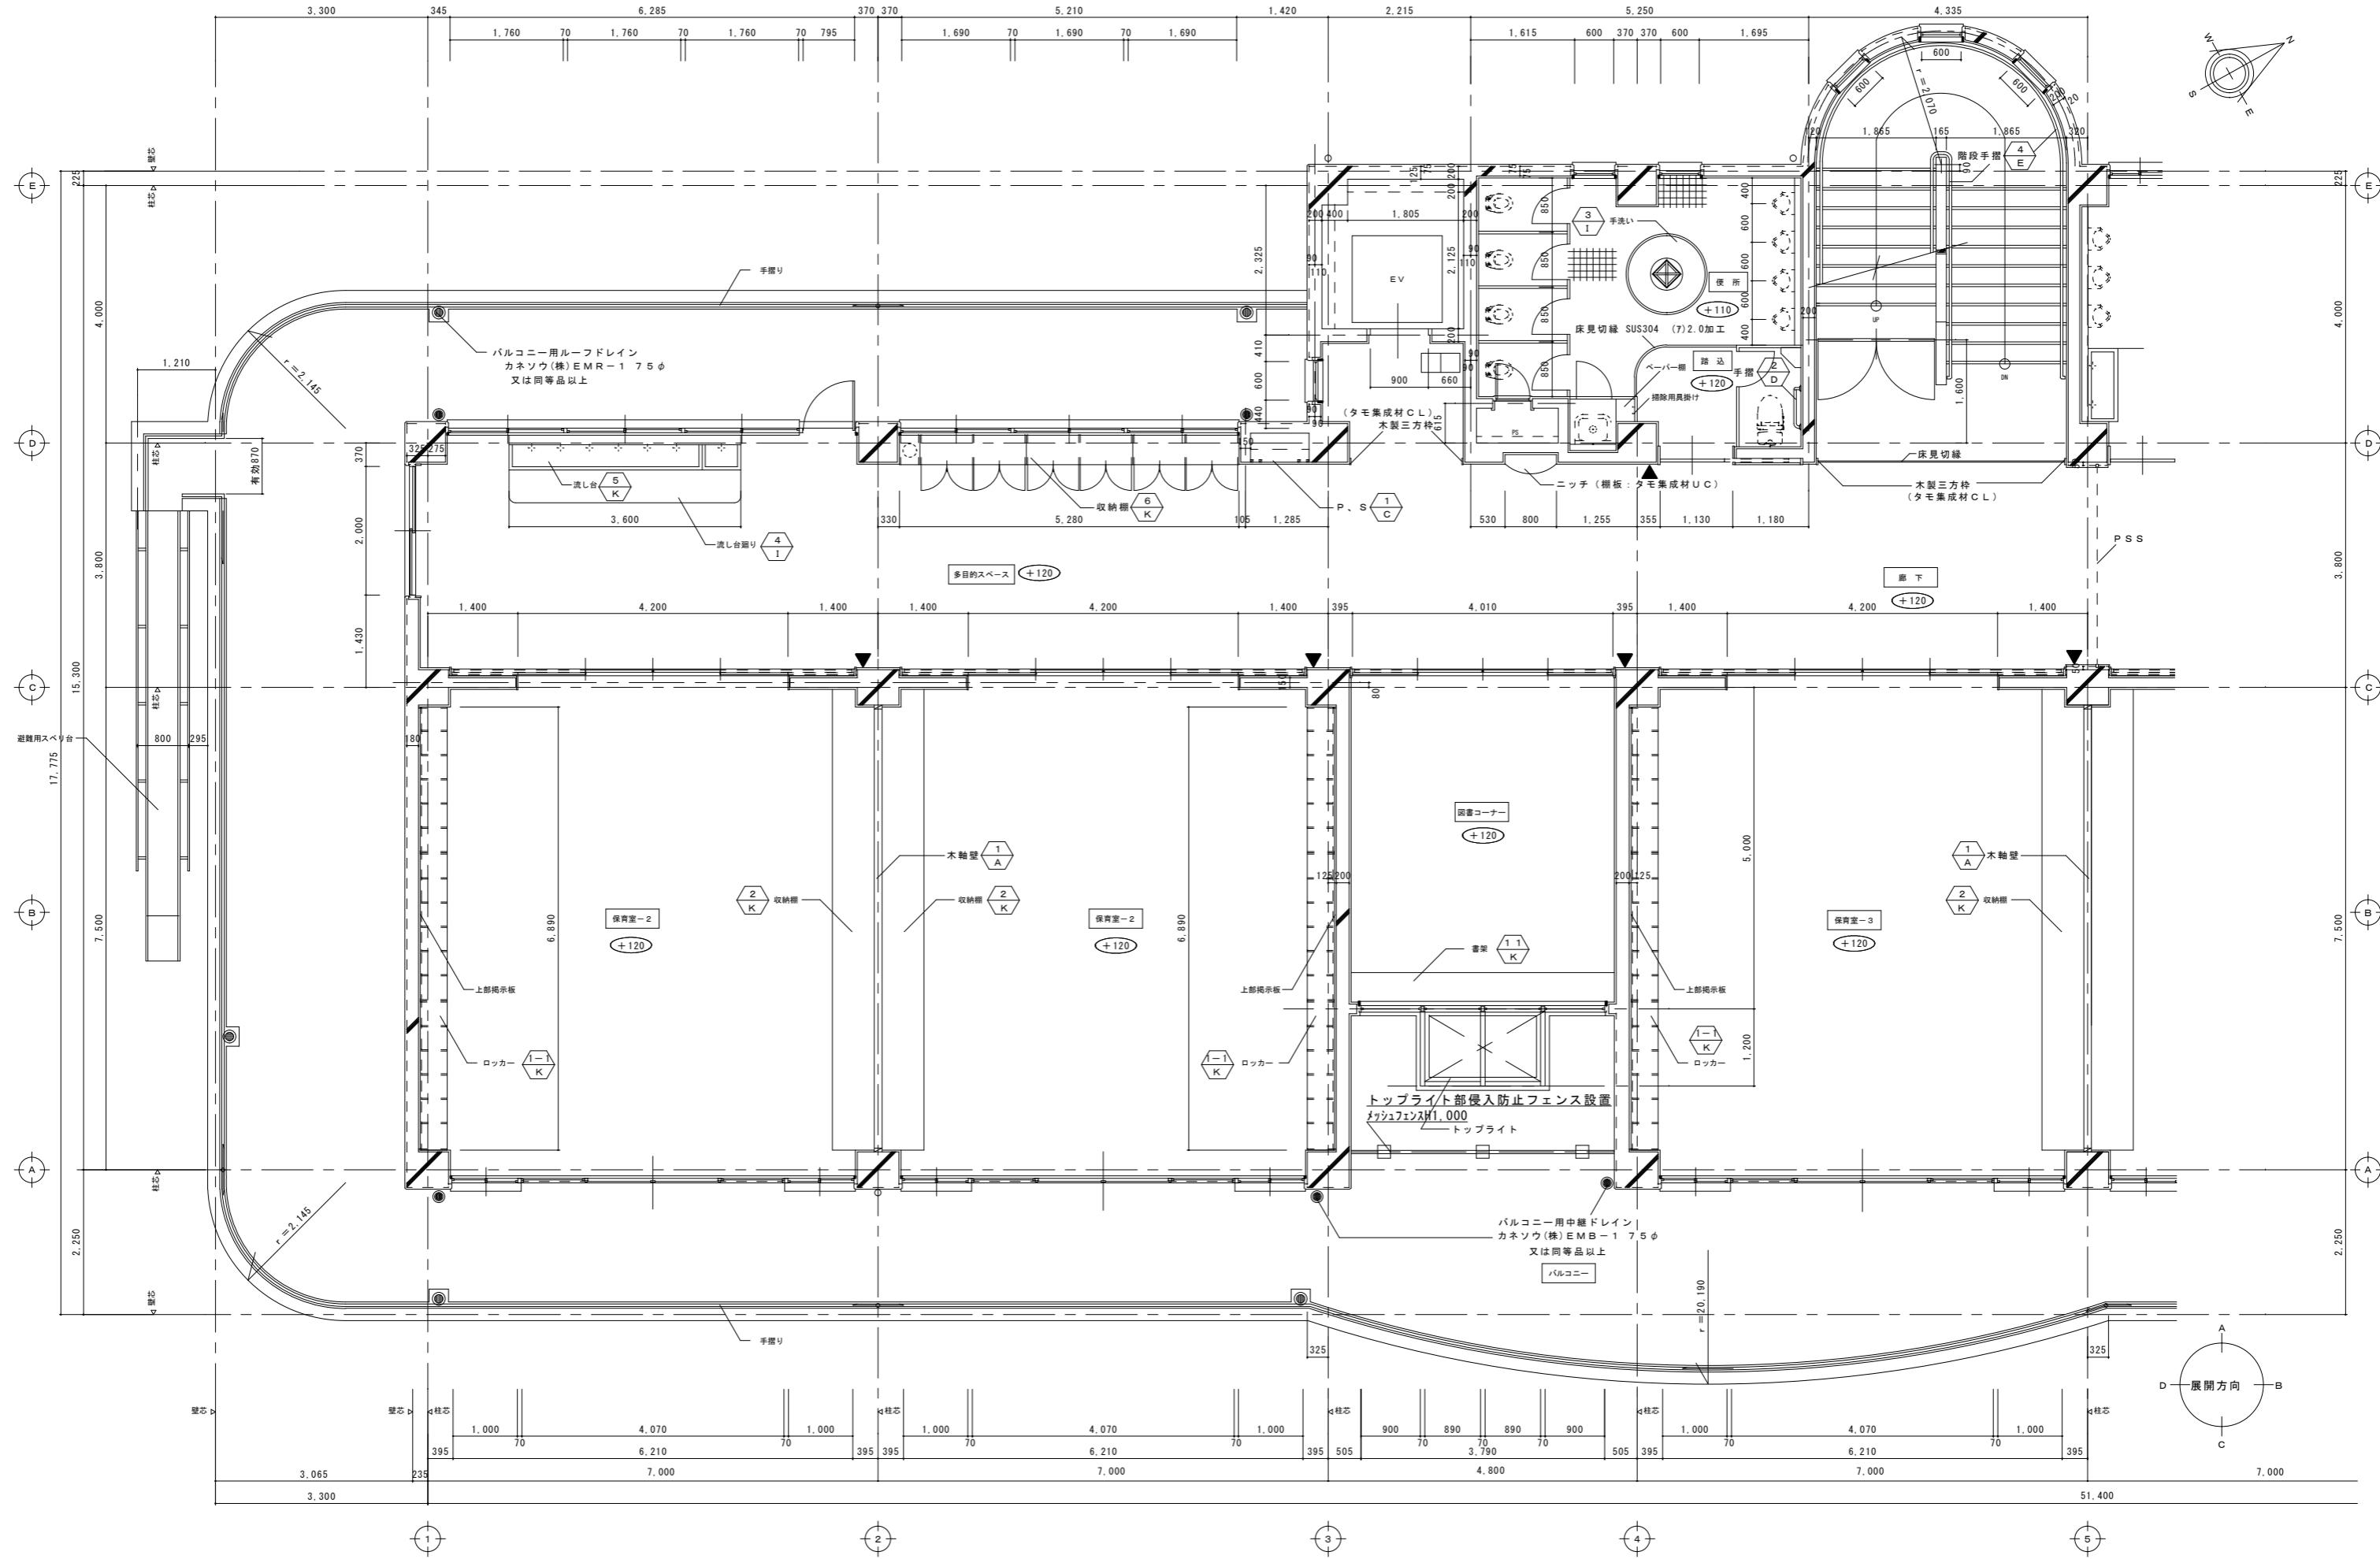

凡例
1. (+) は Z 1 よりの床高さを示す。
2. (六角形) は各詳細番号を示す。
3. ▲ は室名札 (突出し) を示す。▽ は室名札 (壁付) を示す。

太子町立幼稚園新築


小西建築事務所 1級建築士登録 第31919
KONISHI ARCHITECTS & ENGINEERS
大阪市西区立売堀1丁目3番8号 TEL (06) 532-4078

2階平面詳細図-1 1/50

圖一 番號圖面平

縮 尺	年 月 日
1/50	13 . 3 .

番号

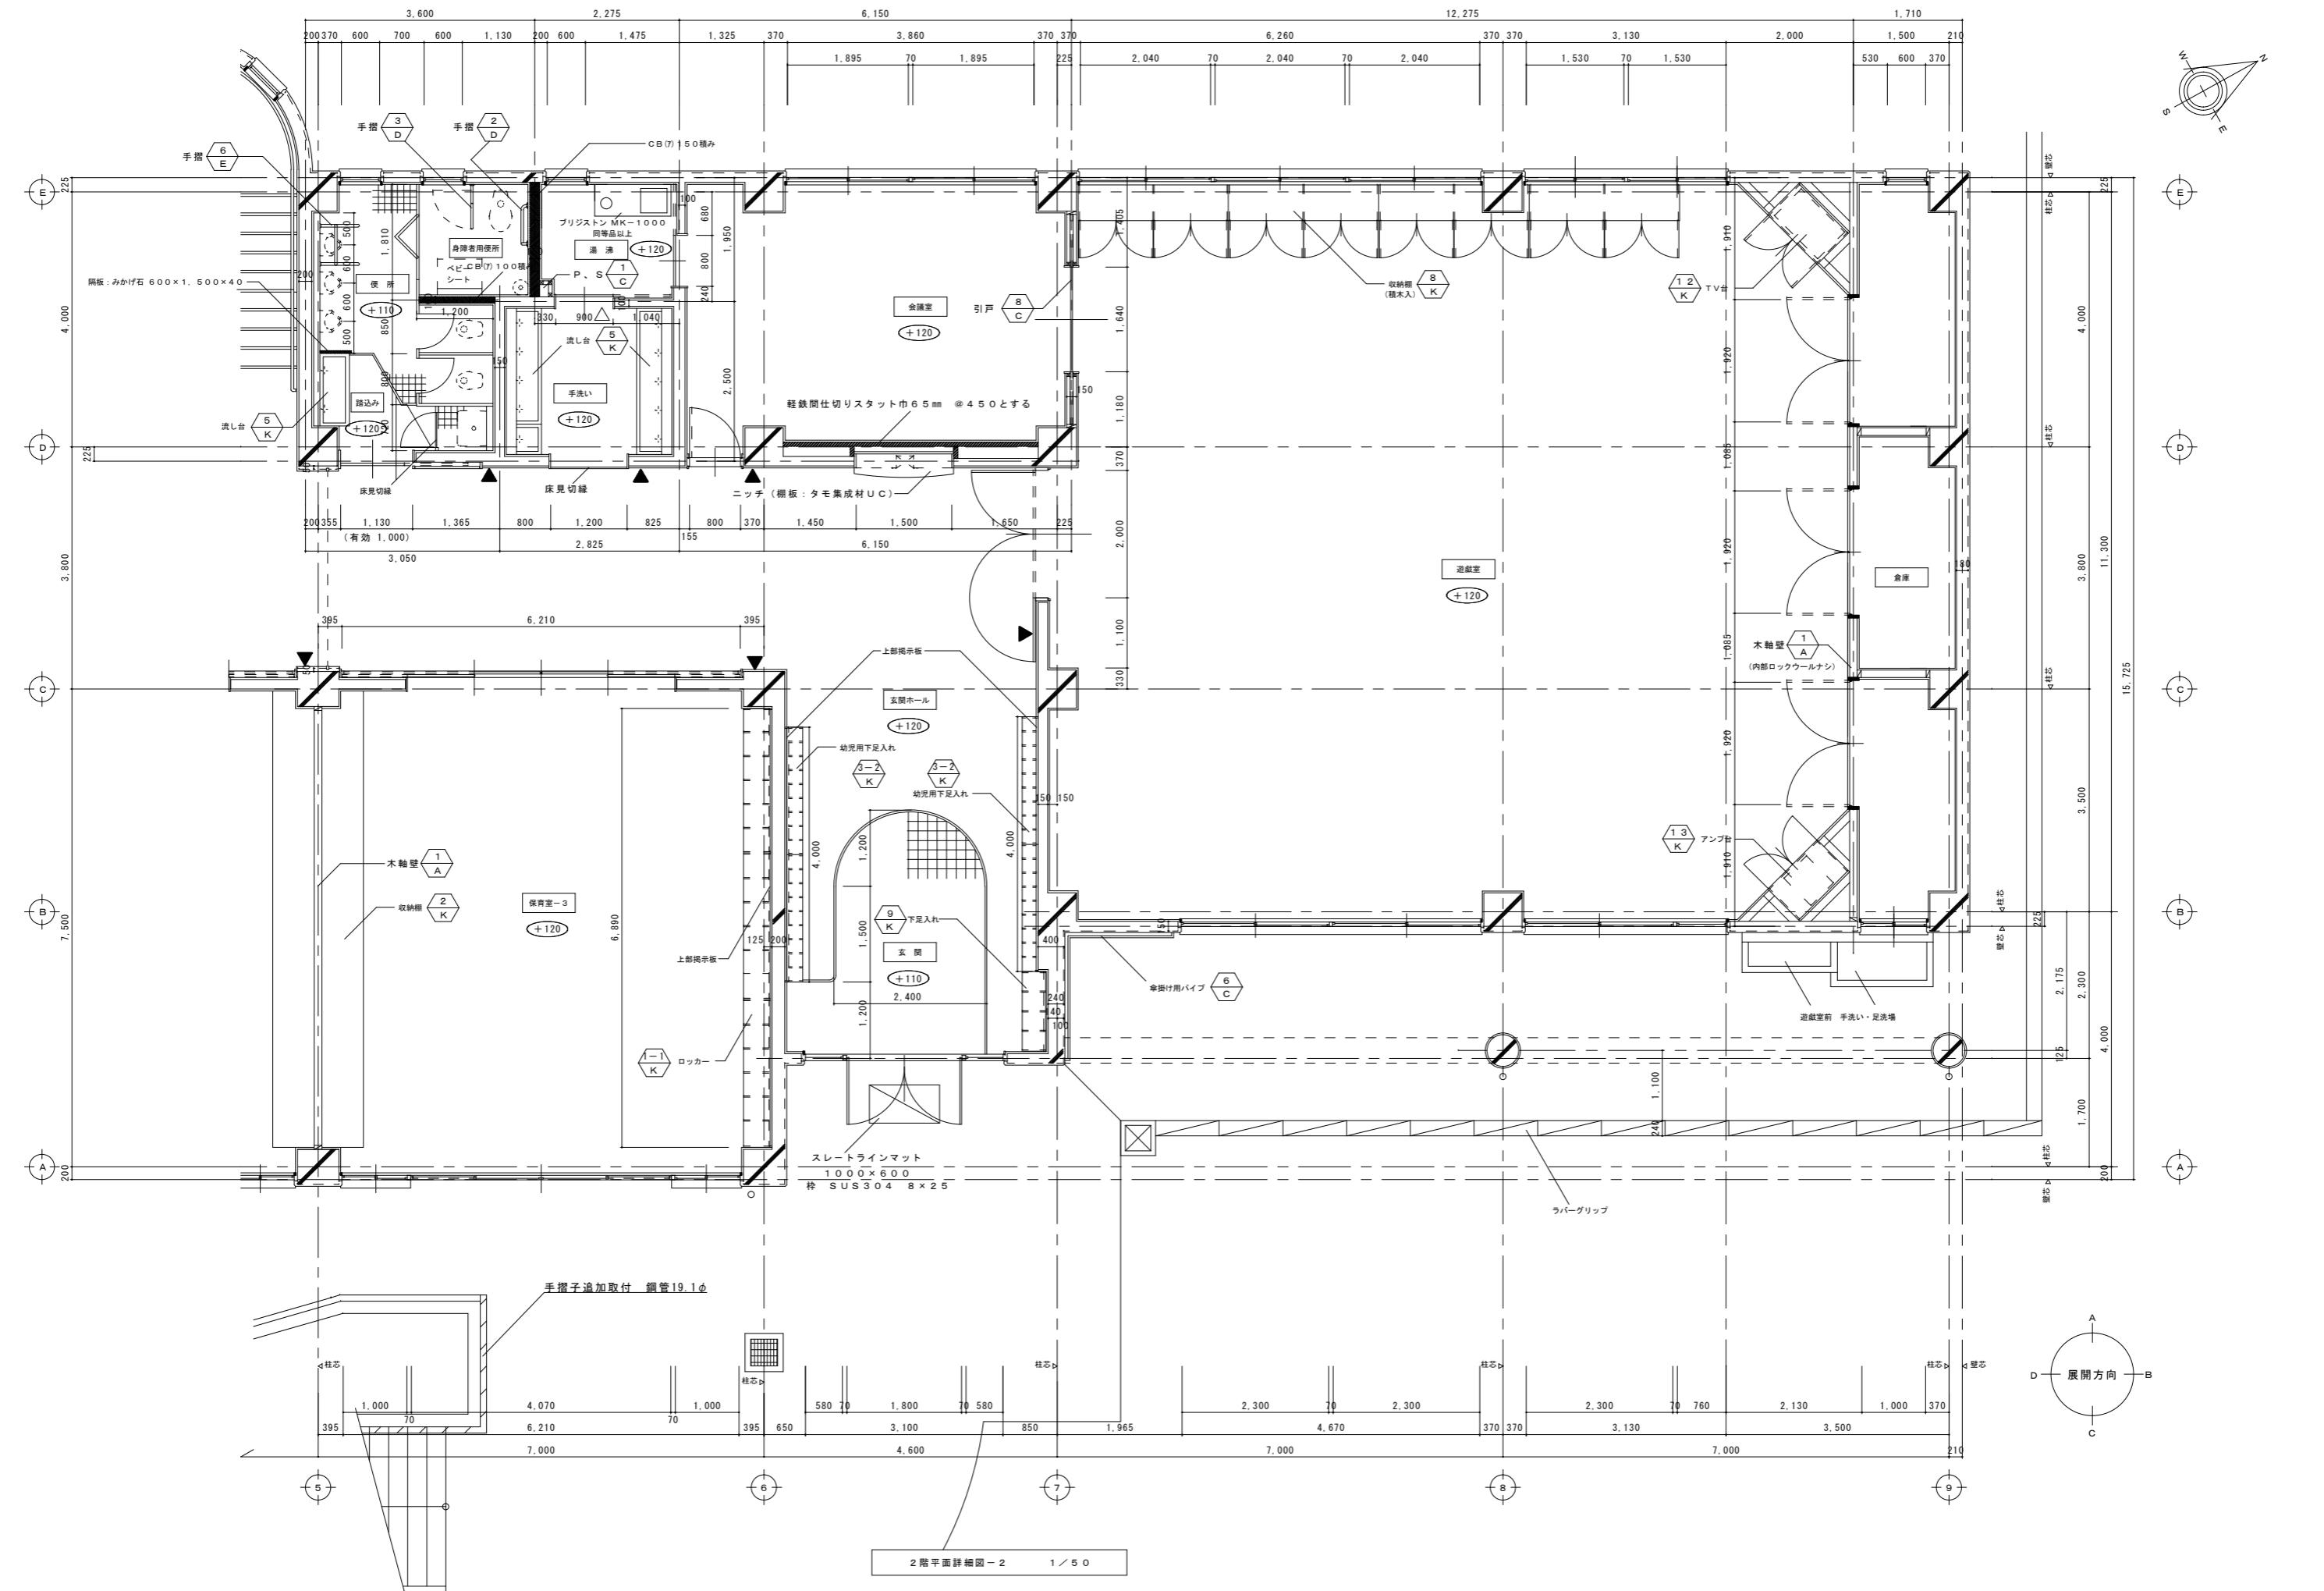

太子町立幼稚園新築工事 設計図

株式会社 小西建築事務所 1級建築士登録 第31919 小西幸太郎
 KONISHI ARCHITECTS & ENGINEERS INC.
 大阪市西区立売堀1丁目3番8号 TEL (06) 532-4078 (代)

図面名称
2階平面詳細図 - 2

縮尺
1/50
年月日
13.3.

番号
A — 18